


- Éléments du paysage à préserver**
- Patrimoine architectural :**
- Bâti/ouvrage remarquable
 - B Bâtiment
 - P Porte
 - M Mur
 - Élément architectural
 - Cx Croix
 - L Lavoir
- Patrimoine naturel :**
- Arbre A
 - Alignement d'arbres Al
 - Verger
 - H Haie
 - S Secteur S

- Légende :**
- UA Zone UA
 - A Zone A
 - UB Zone UB
 - N Zone N
 - 2AU Zone 2AU
 - Espace boisé classé à conserver

Emplacement réservé		
Objet	Bénéficiaire	
①	Accès à la zone 2AU par la rue Neuve	Commune
②	Cheminement doux	Commune
③	Bande arborée + cheminement doux	Commune
④	Cheminement doux paysager	Commune

Pièce
4.2

COMMUNE DE ARBONNE-LA-FORET (77)
Plan Local d'Urbanisme

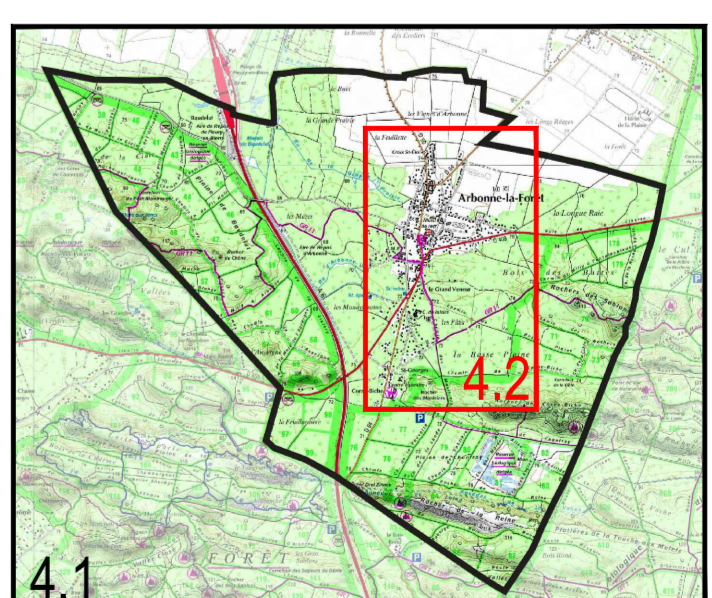

PLAN DE ZONAGE
Bourg

Echelle : 1/2500

Objet	Arrêté le 13 décembre 2016
Approuvé le	
Révisé le	
Modifié le	
Mis à jour le	