




### RESEAUX D'EAU POTABLE

#### RESEAUX COMMUNAUX

- REPOULEMENT
- RESERVOIR
- FEDER
- ELEVATION 1
- ELEVATION 2
- ELEVATION 3
- RESEAUX PRIVES
- AUTRES DISTRIBUTEURS

- BOUCHE INCENDIE
- POTEAU INCENDIE
- PUTS / FORAGE
- CAPTAGE
- STATION DE REPRISE
- STATION DE TRAITEMENT
- VANNE
- VANNE ELECTRIQUE
- VANNE QUART DE TOUR
- REGULATEUR HERIT
- REGULATEUR AMONT
- POSTE DE RECHLORATION
- RESERVOIR AU SOL
- RESERVOIR SUR TOUR
- COMPTEUR
- CAPTEUR DE PRESSION
- CLAPET
- DECHARGE
- ANODE REACTIVE
- DERIOMETRE
- RACCORD
- PROTECTION CATHODIQUE SOUTRAGE
- PRISE DE POTENTIEL
- JOINT ISOLANT
- BOUCHE DE LAVAGE
- BALLON
- BORNE FONTAINE
- CHEMINEE
- CONE
- CONNEXION
- VENTOUSE
- SOUPAPE
- BRANCHEMENT
- ABONNE SENSIBLE
- PHOTO
- CAMERA
- TEXTE
- DESSIN

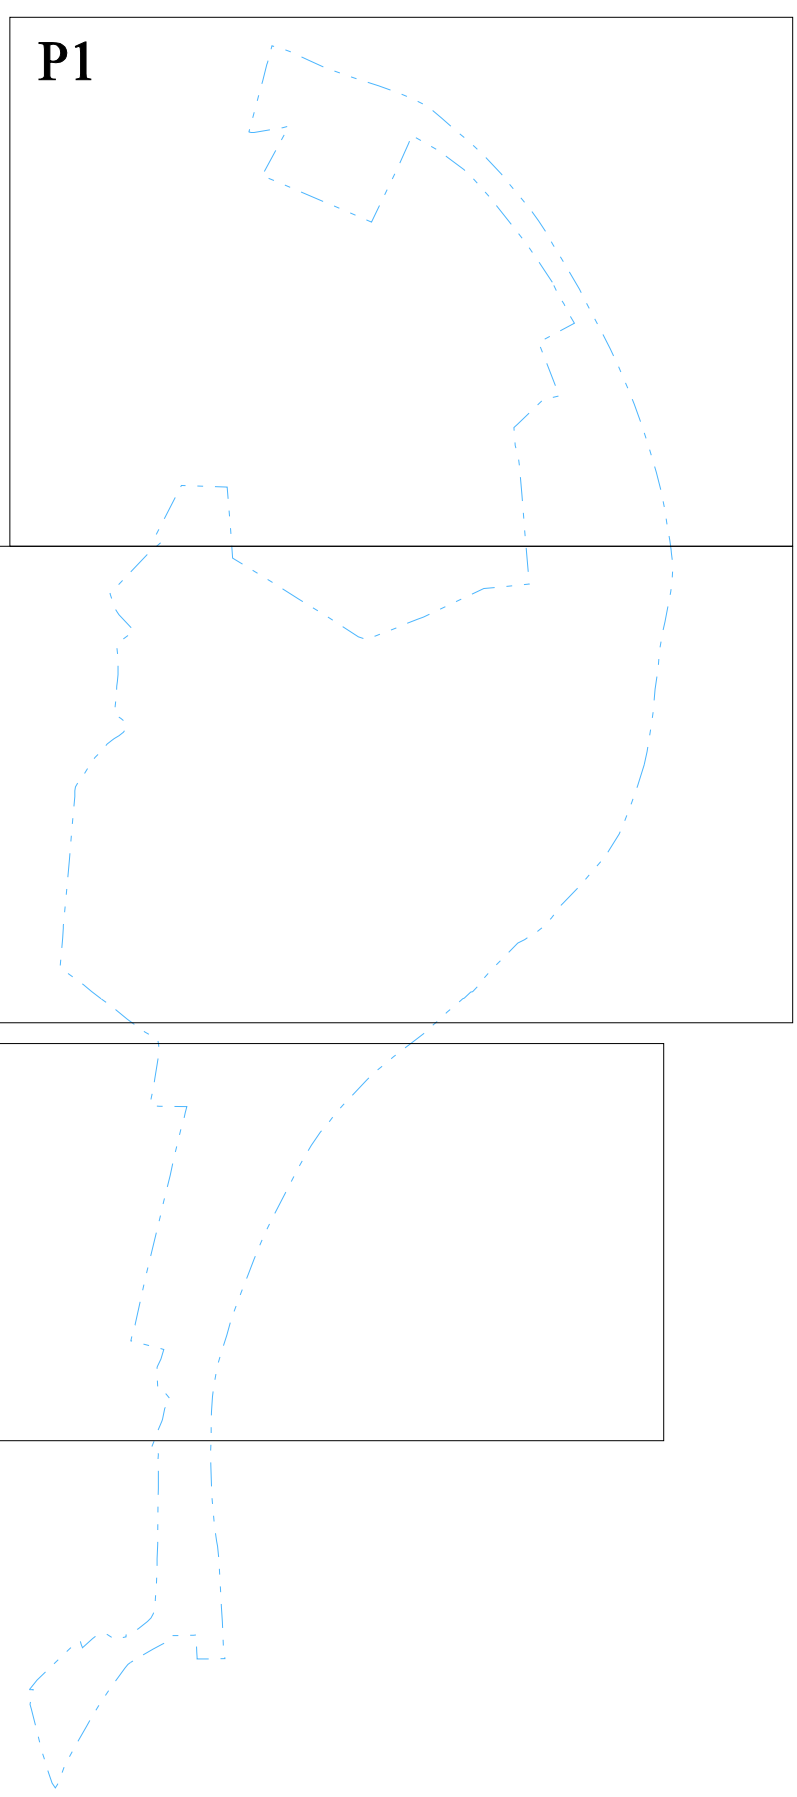

DEPARTEMENT  
SEINE et MARNE

Commune  
de  
SAMOIS SUR SEINE

Plans des Réseaux  
EAU POTABLE

Ref. PLAN :

PLANCHE N° : P1/P3



AGENCE DE FONTAINEBLEAU  
47 bis, rue GUERIN  
77300 FONTAINEBLEAU  
TEL : 01-60-39-55-98  
FAX : 01-64-22-75-75

DESSEIN PAR : M.LAURENT  
VERIFIE PAR :  
DATE DE CREATION : 20/01/2014  
DATE D'IMPRESSION :  
ECHELLE : 1/2000

