

Département de Seine-et-Marne

Communauté d'Agglomération du Pays de Fontainebleau

Plan Local d'Urbanisme de Ury

REVISION AU TITRE DE L'ARTICLE L.153-34  
DU CODE DE L'URBANISME

Adaptation du règlement graphique et écrit pour des exploitations agricoles

PLANS DE ZONAGE  
(pièces 3.1 et 3.2)

2.2

Date	Modifications / Observations
juillet 2018	




1, Rue Nicéphore NIEPCE  
45700 VILLEMANDEUR  
Tel : 02.38.89.87.79  
Fax : 02.38.89.11.28  
urbanisme@ecmo.fr

DOSSIER :  
E06782

ECHELLE :  
1/2500

### Zonage actuel du P.L.U.

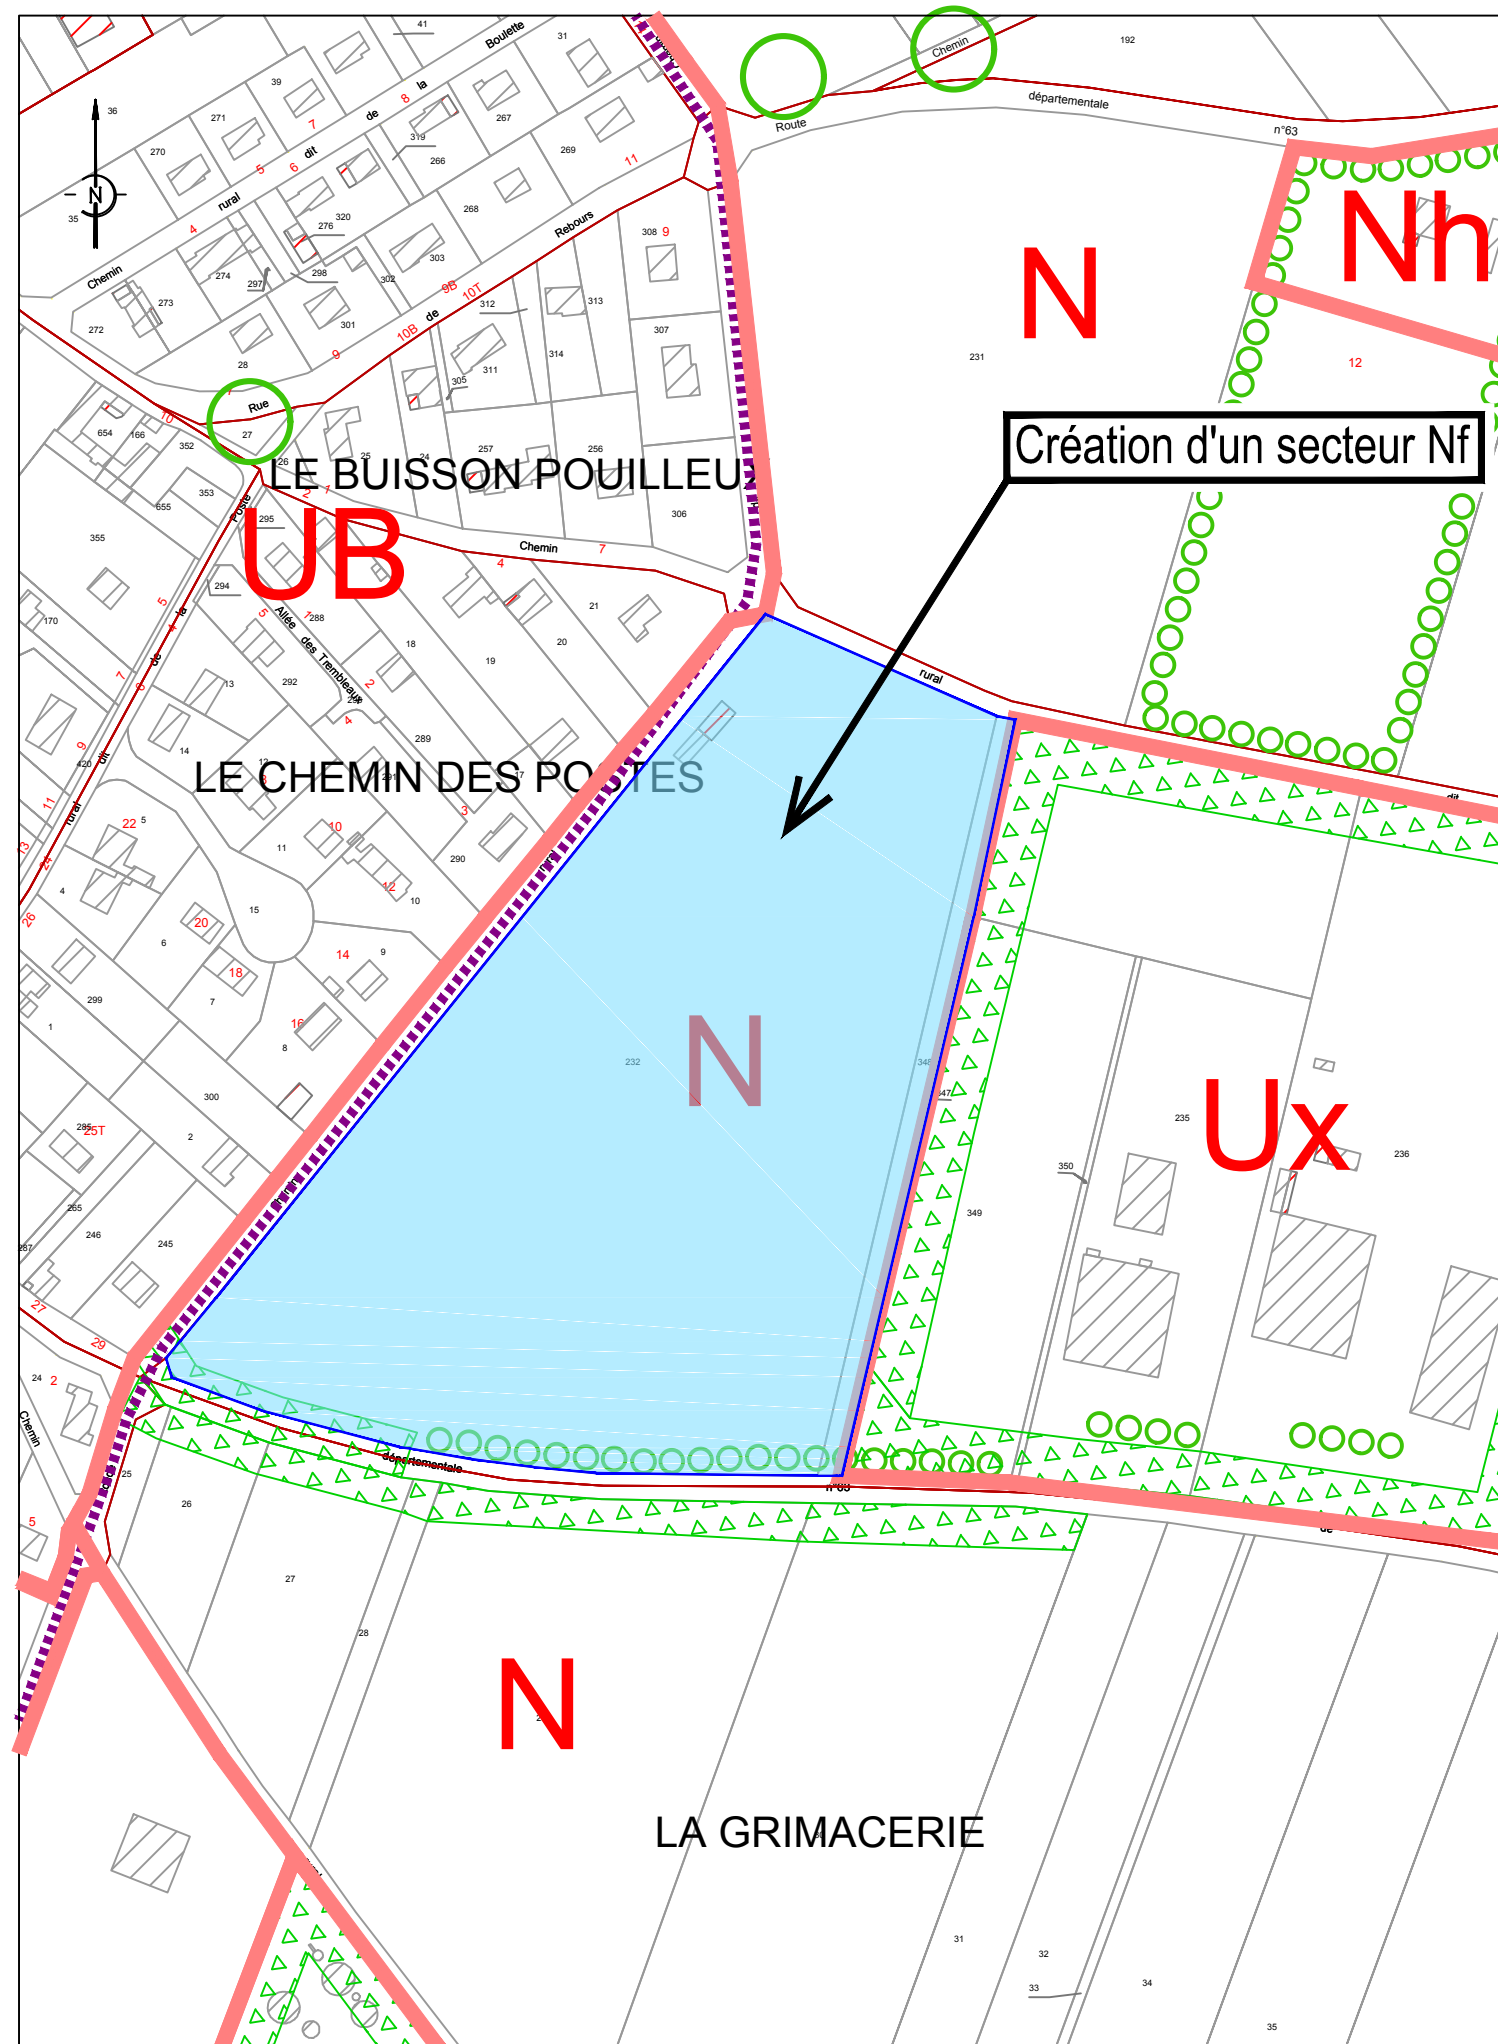

### Zonage projeté du P.L.U.

