


# Zonage d'assainissement Eaux pluviales Bourg de Boissy-aux-Cailles

Type I : Zones urbaines hydrauliquement saturées  
 Type II : Zones urbaines hydrauliquement non saturées  
 Type III : Zones agricoles ou naturelles sans contrainte hydraulique

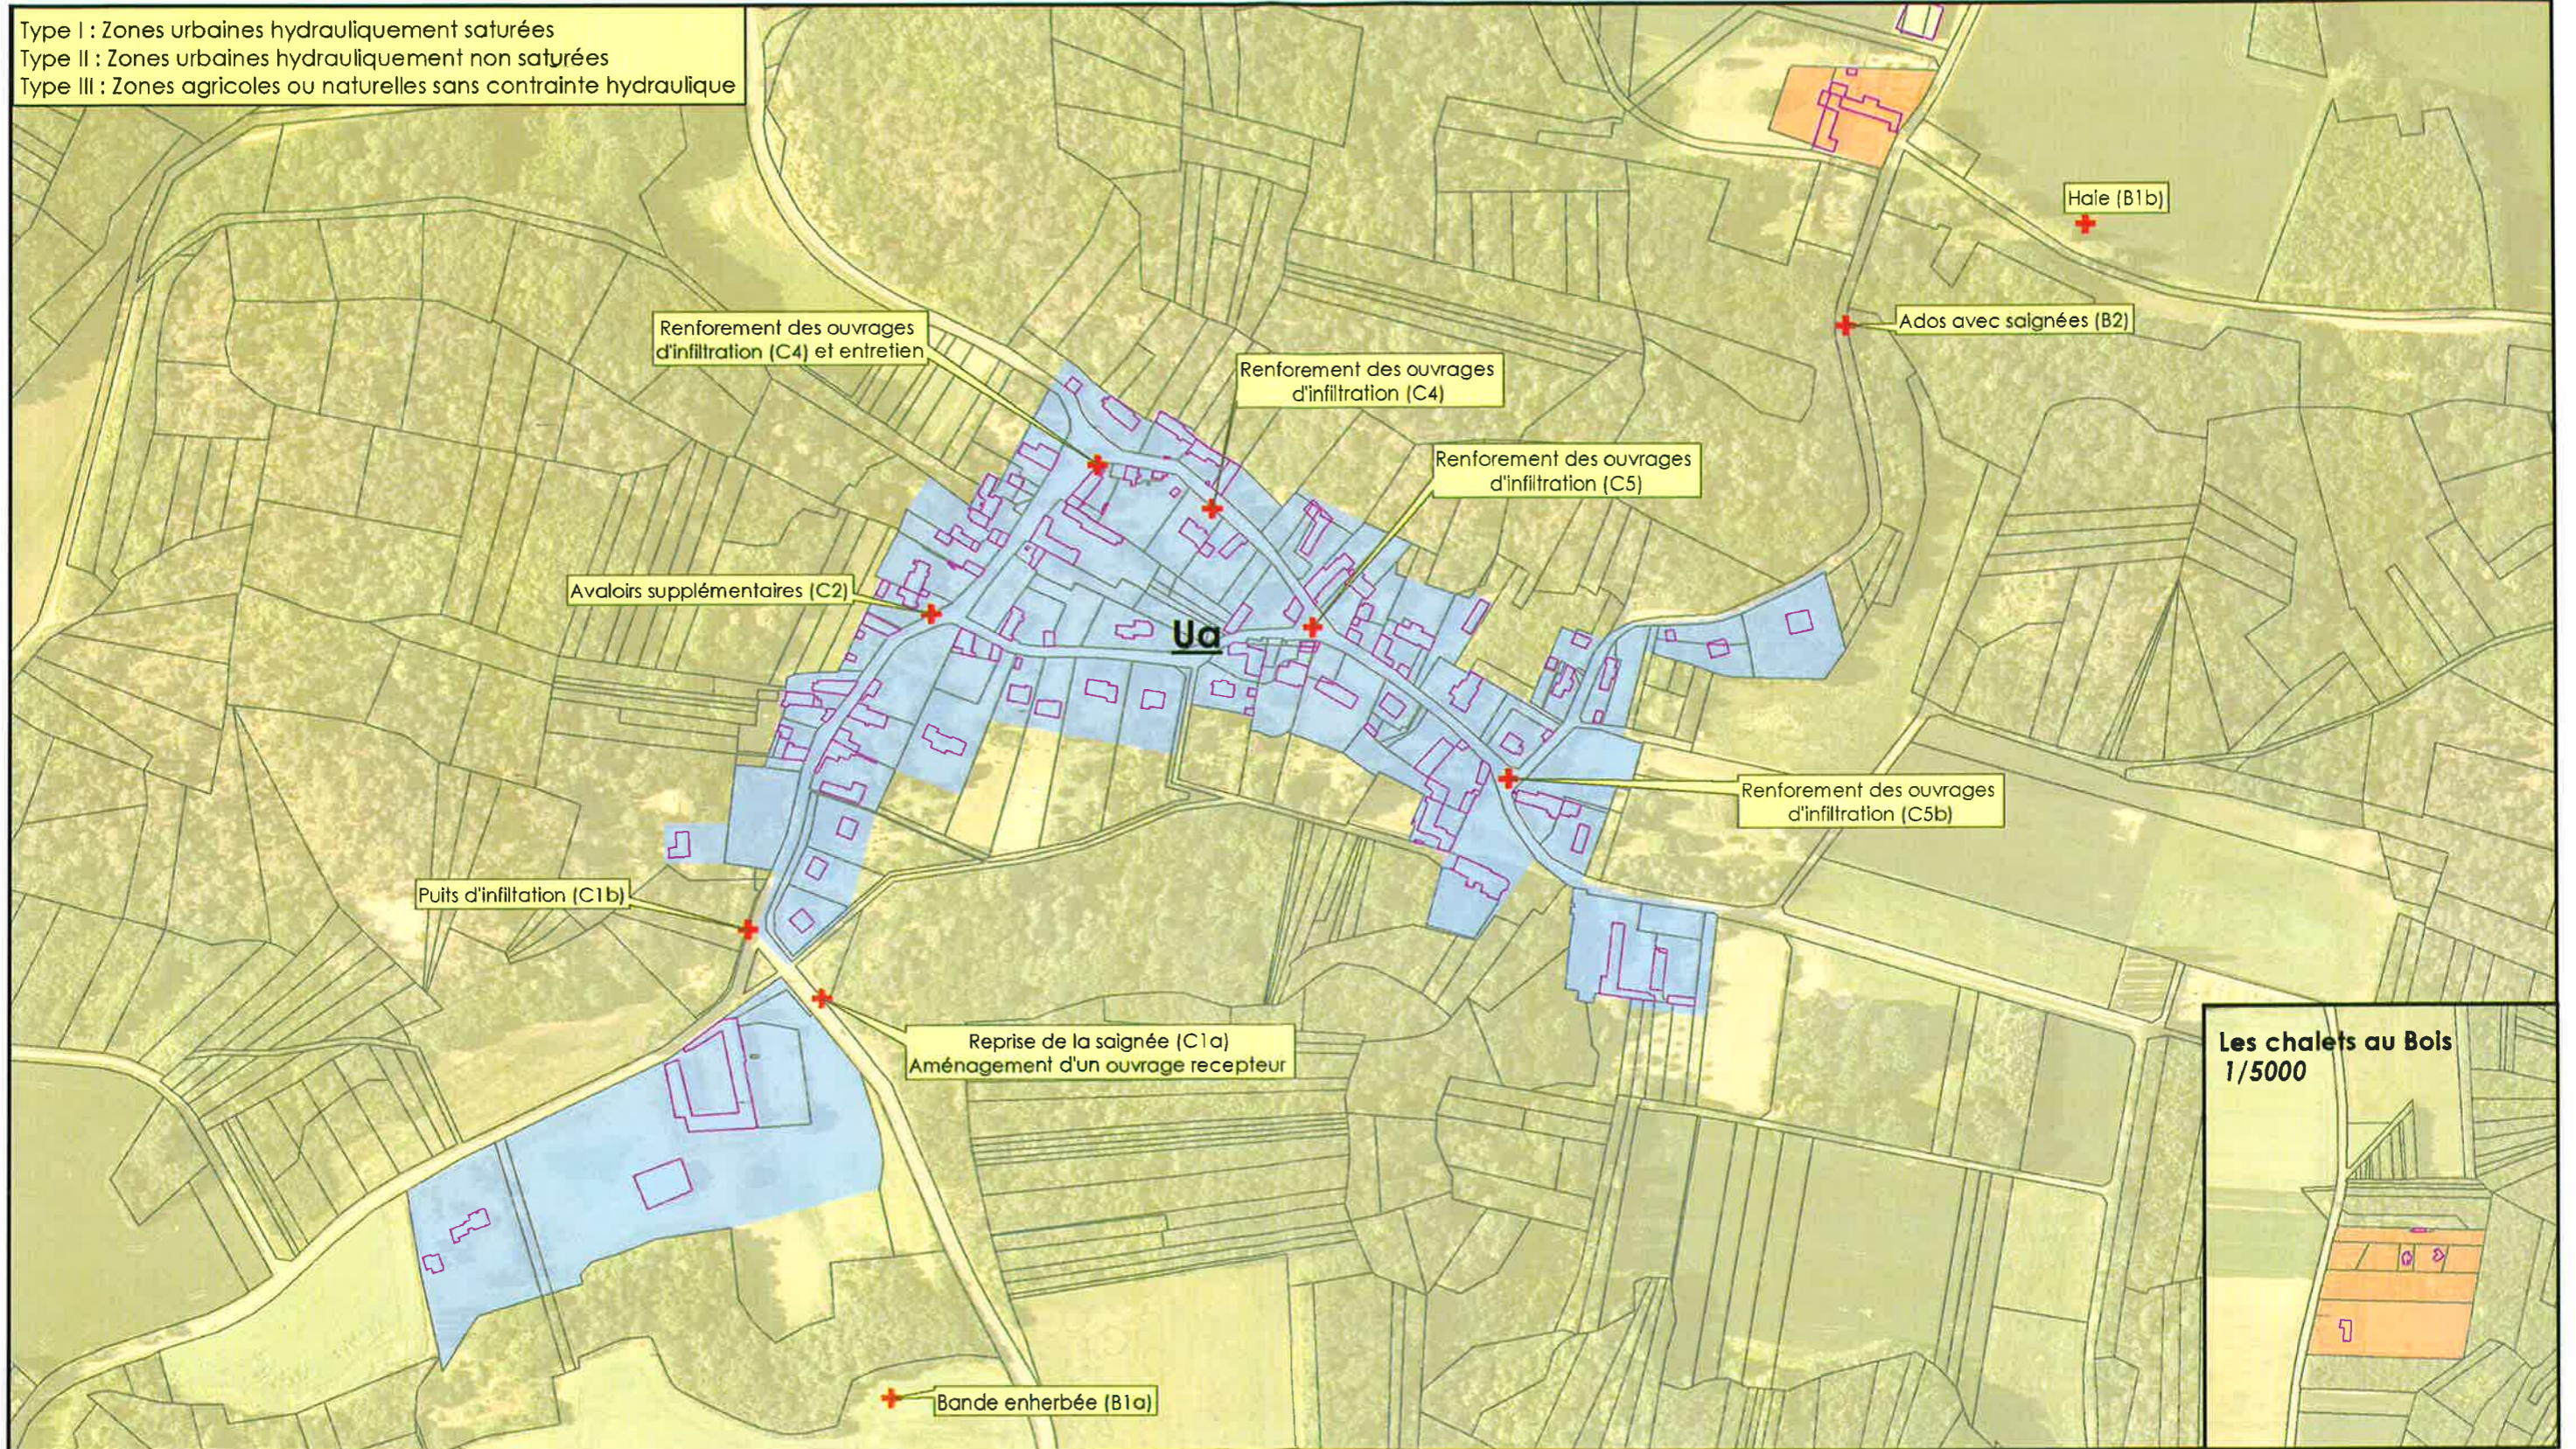

## Legende :

**ZONAGE EAUX PLUVIALES :**

- Type I
- Type II
- Type III
- Bâti
- Parcellaire
- Interventions à prévoir

Fond : SCAN25 IGN Échelle : 1:2 500




Réalisation : Moulin de Lucy ; 2016




18792  
81 2023

2016  
2003 18


# Zonage d'assainissement Eaux pluviales Commune de Boissy-aux-Cailles

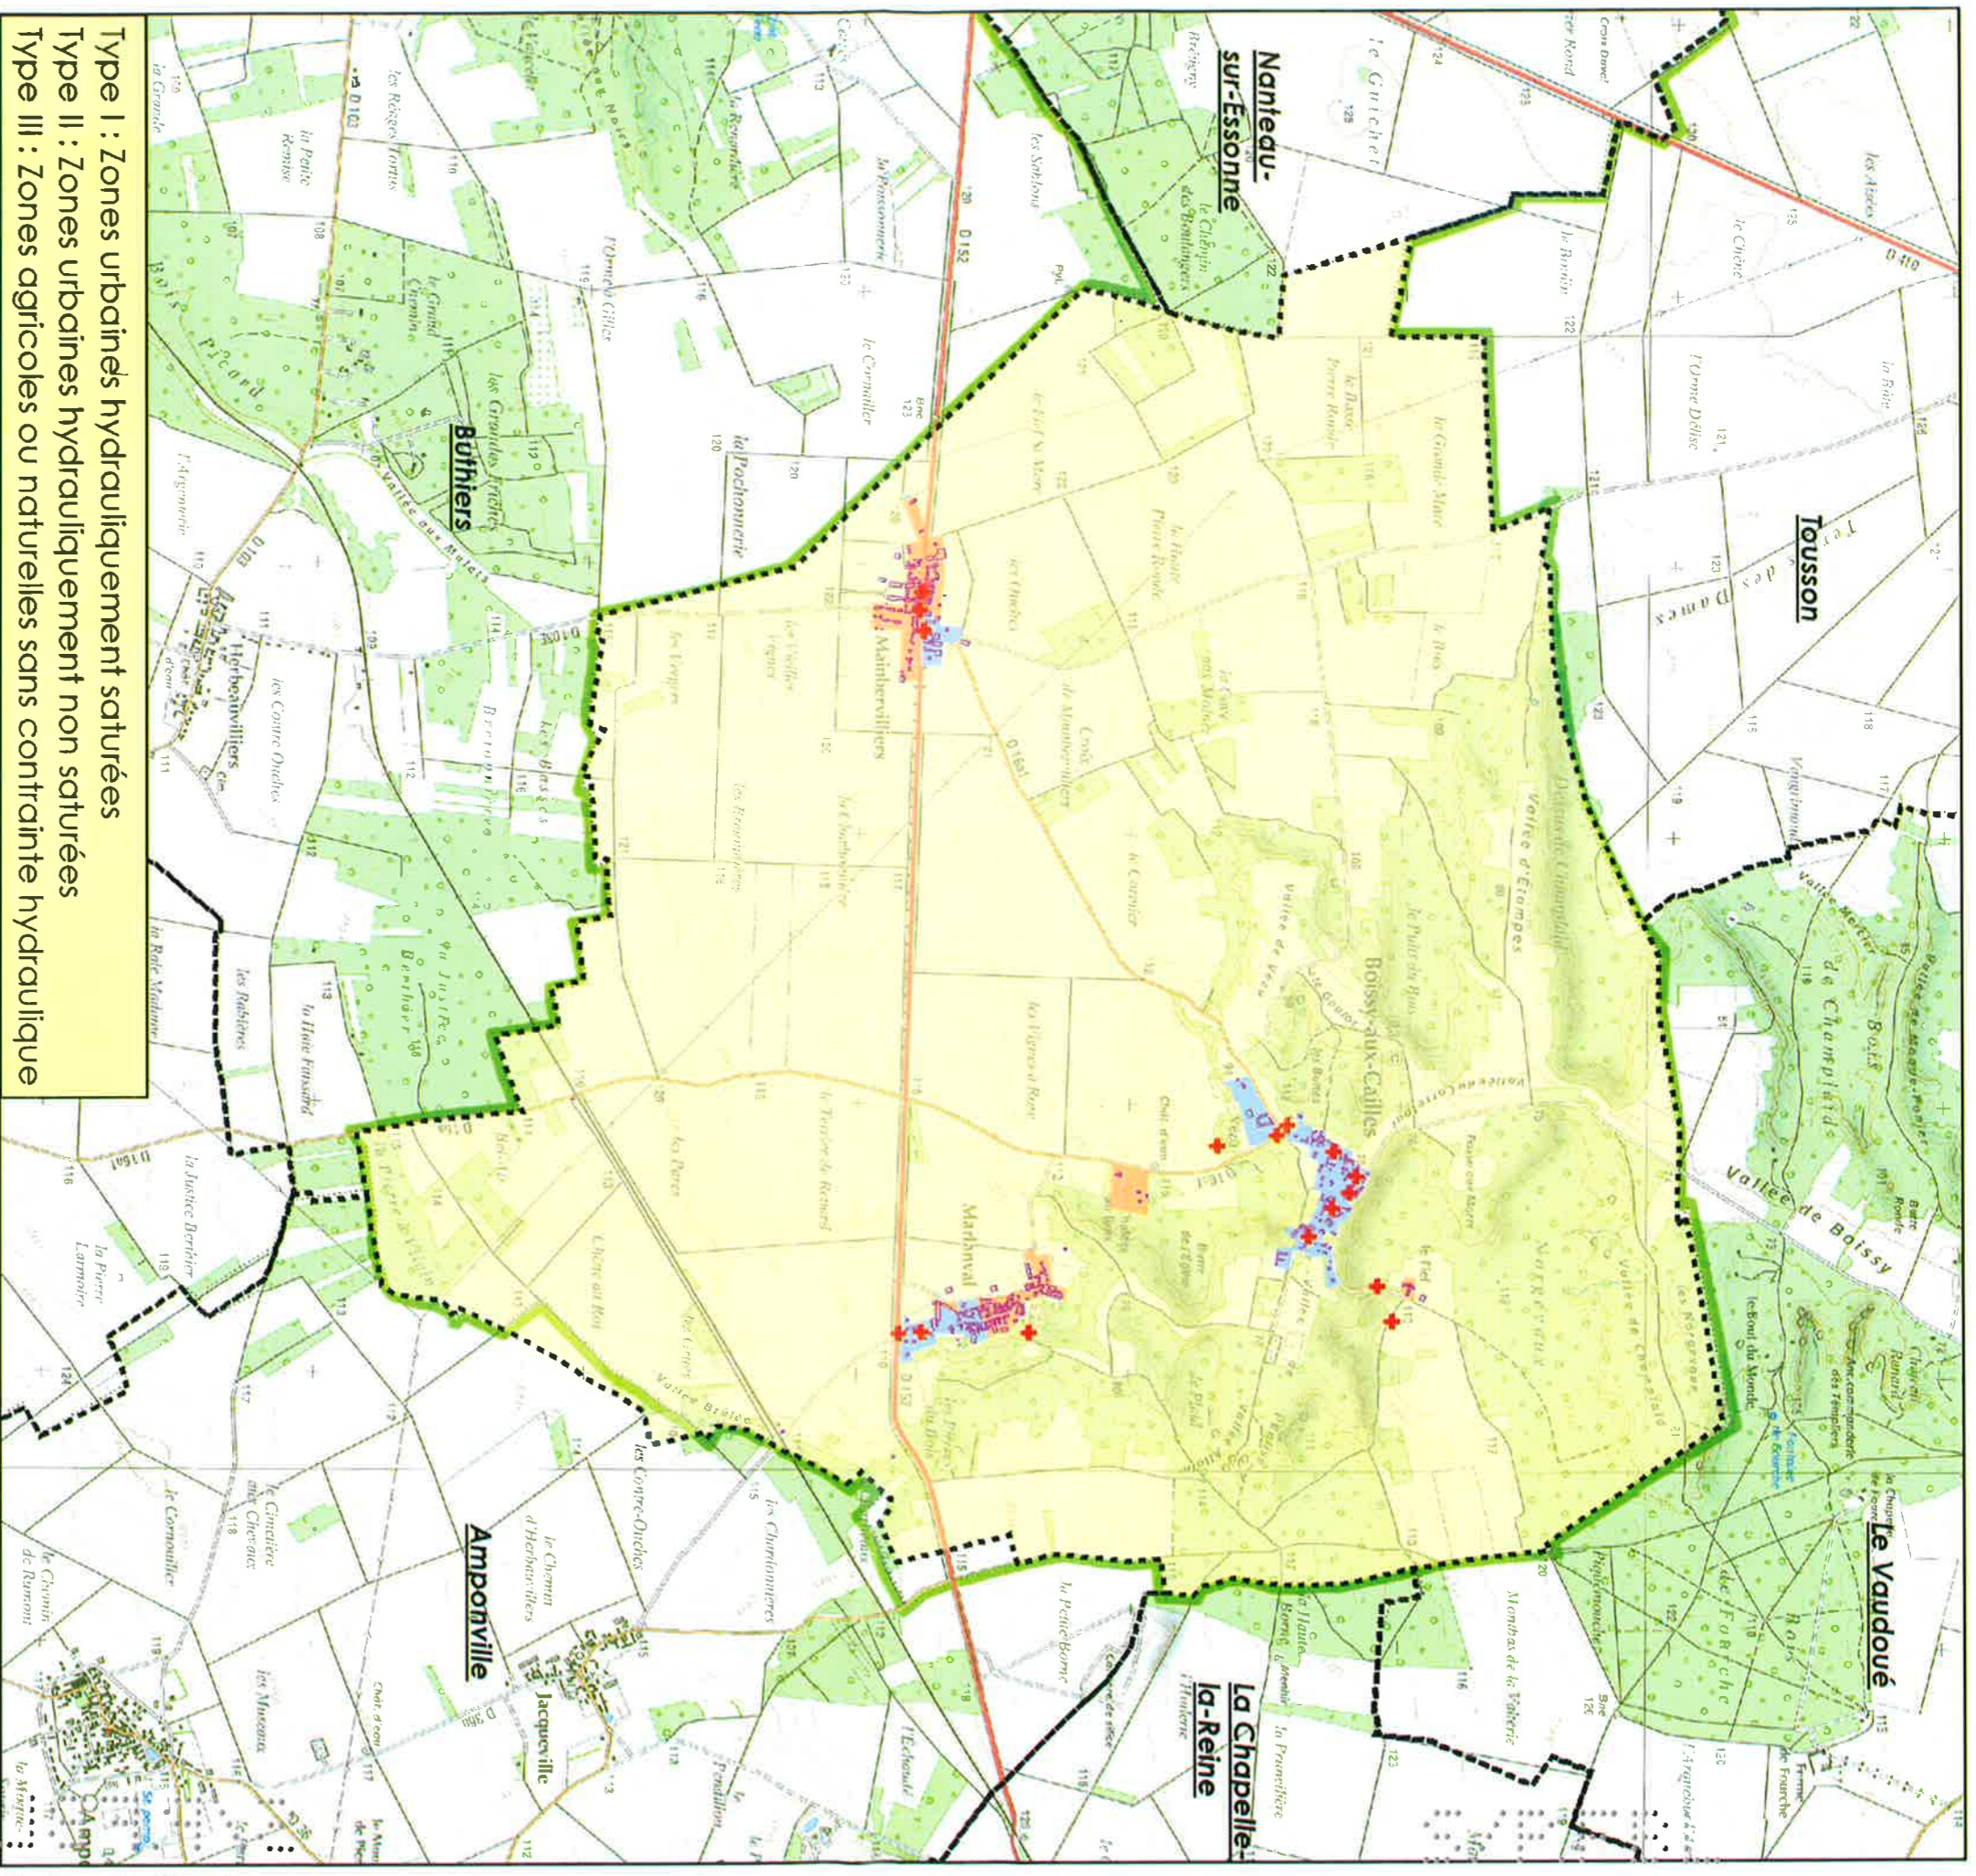

## Zonage d'assainissement Eaux pluviales Hameau de Mainbervilliers

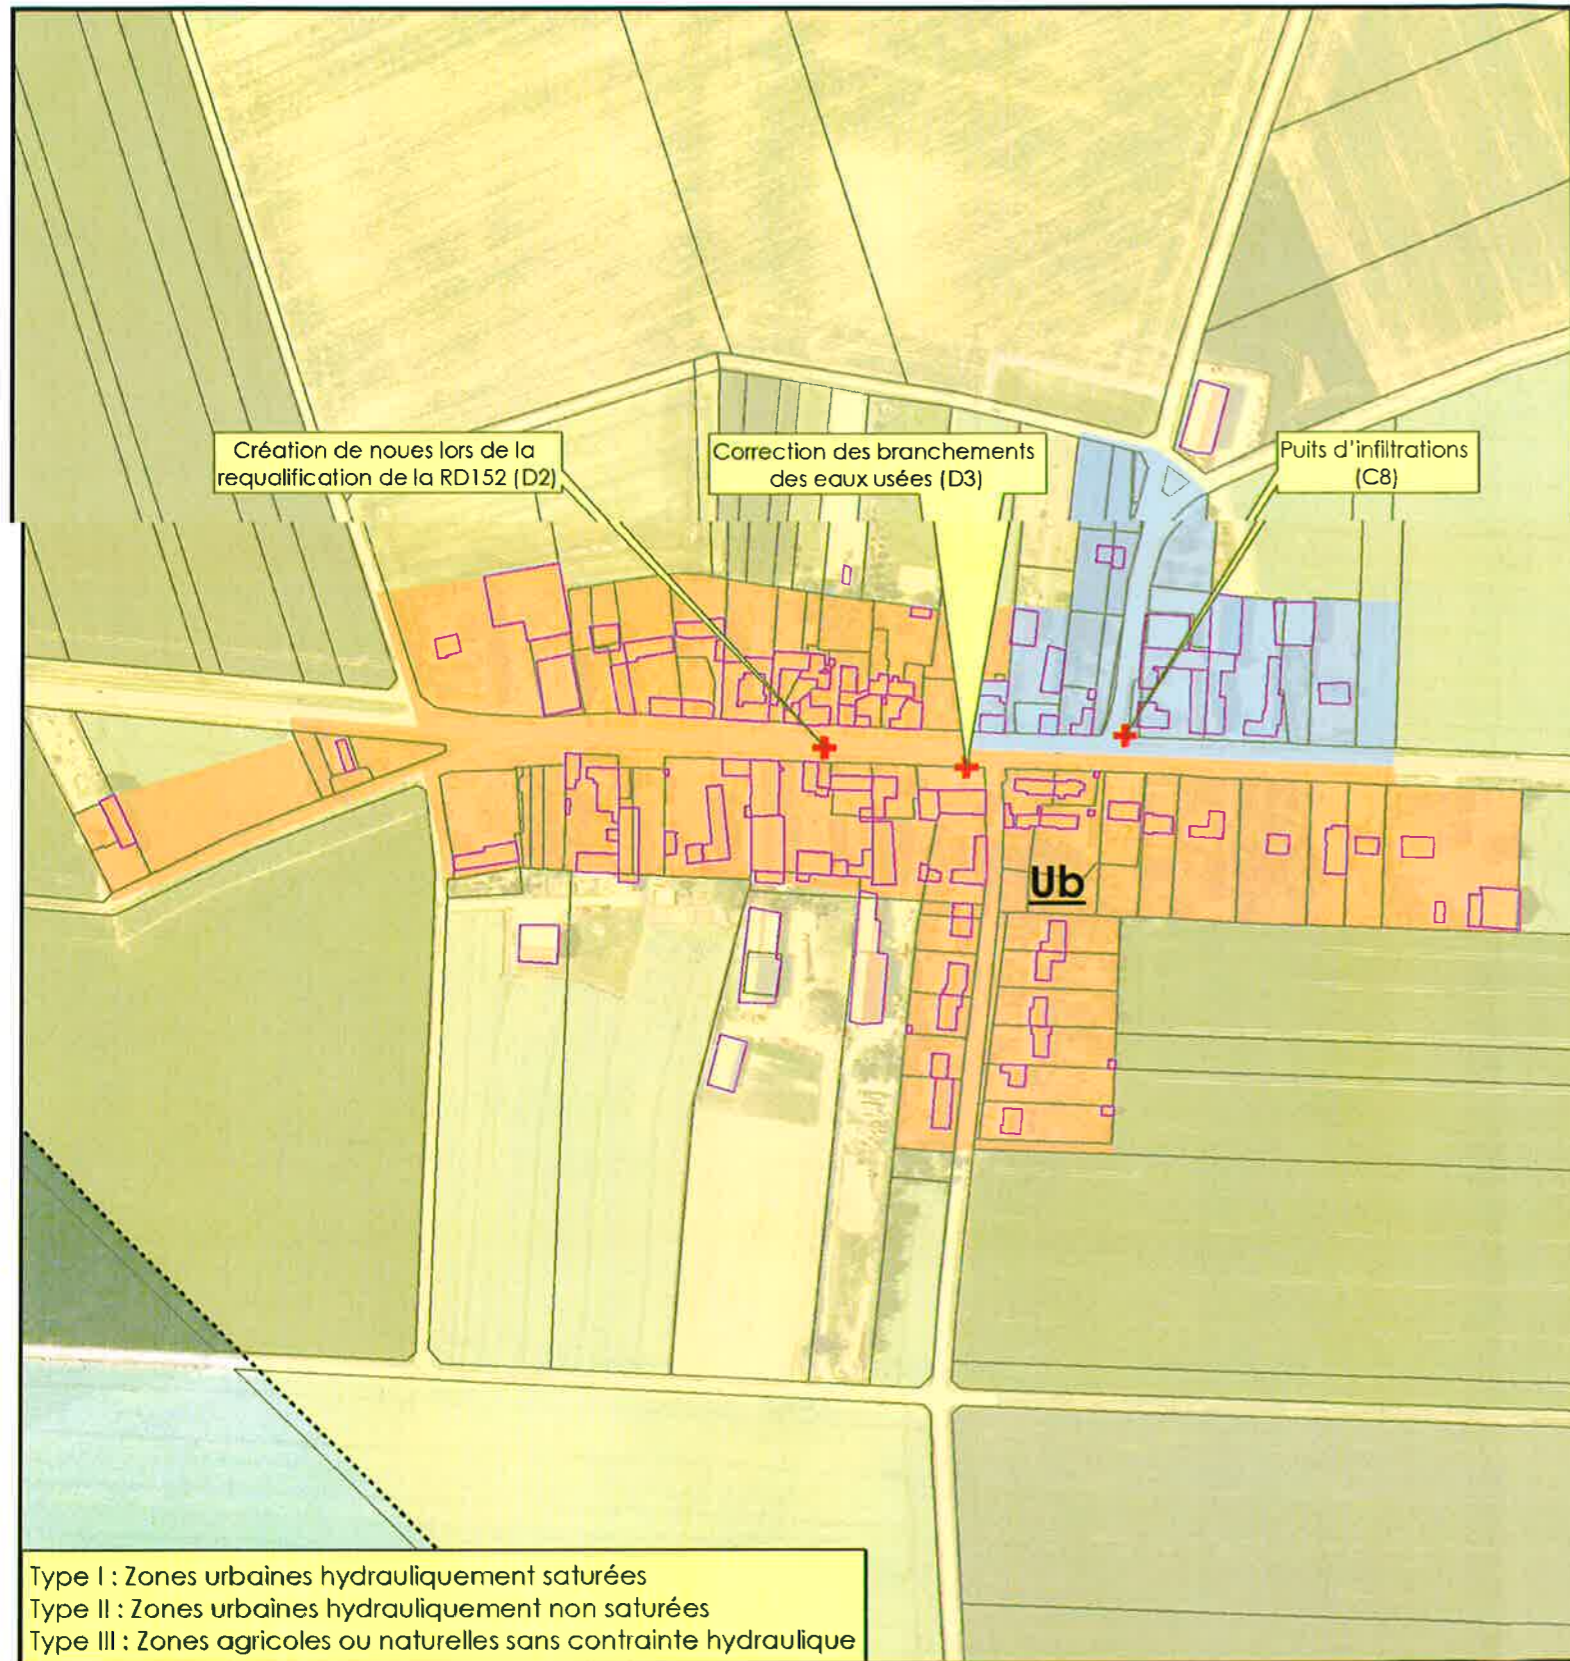

## Zonage d'assainissement Eaux pluviales Hameau de Marlanval

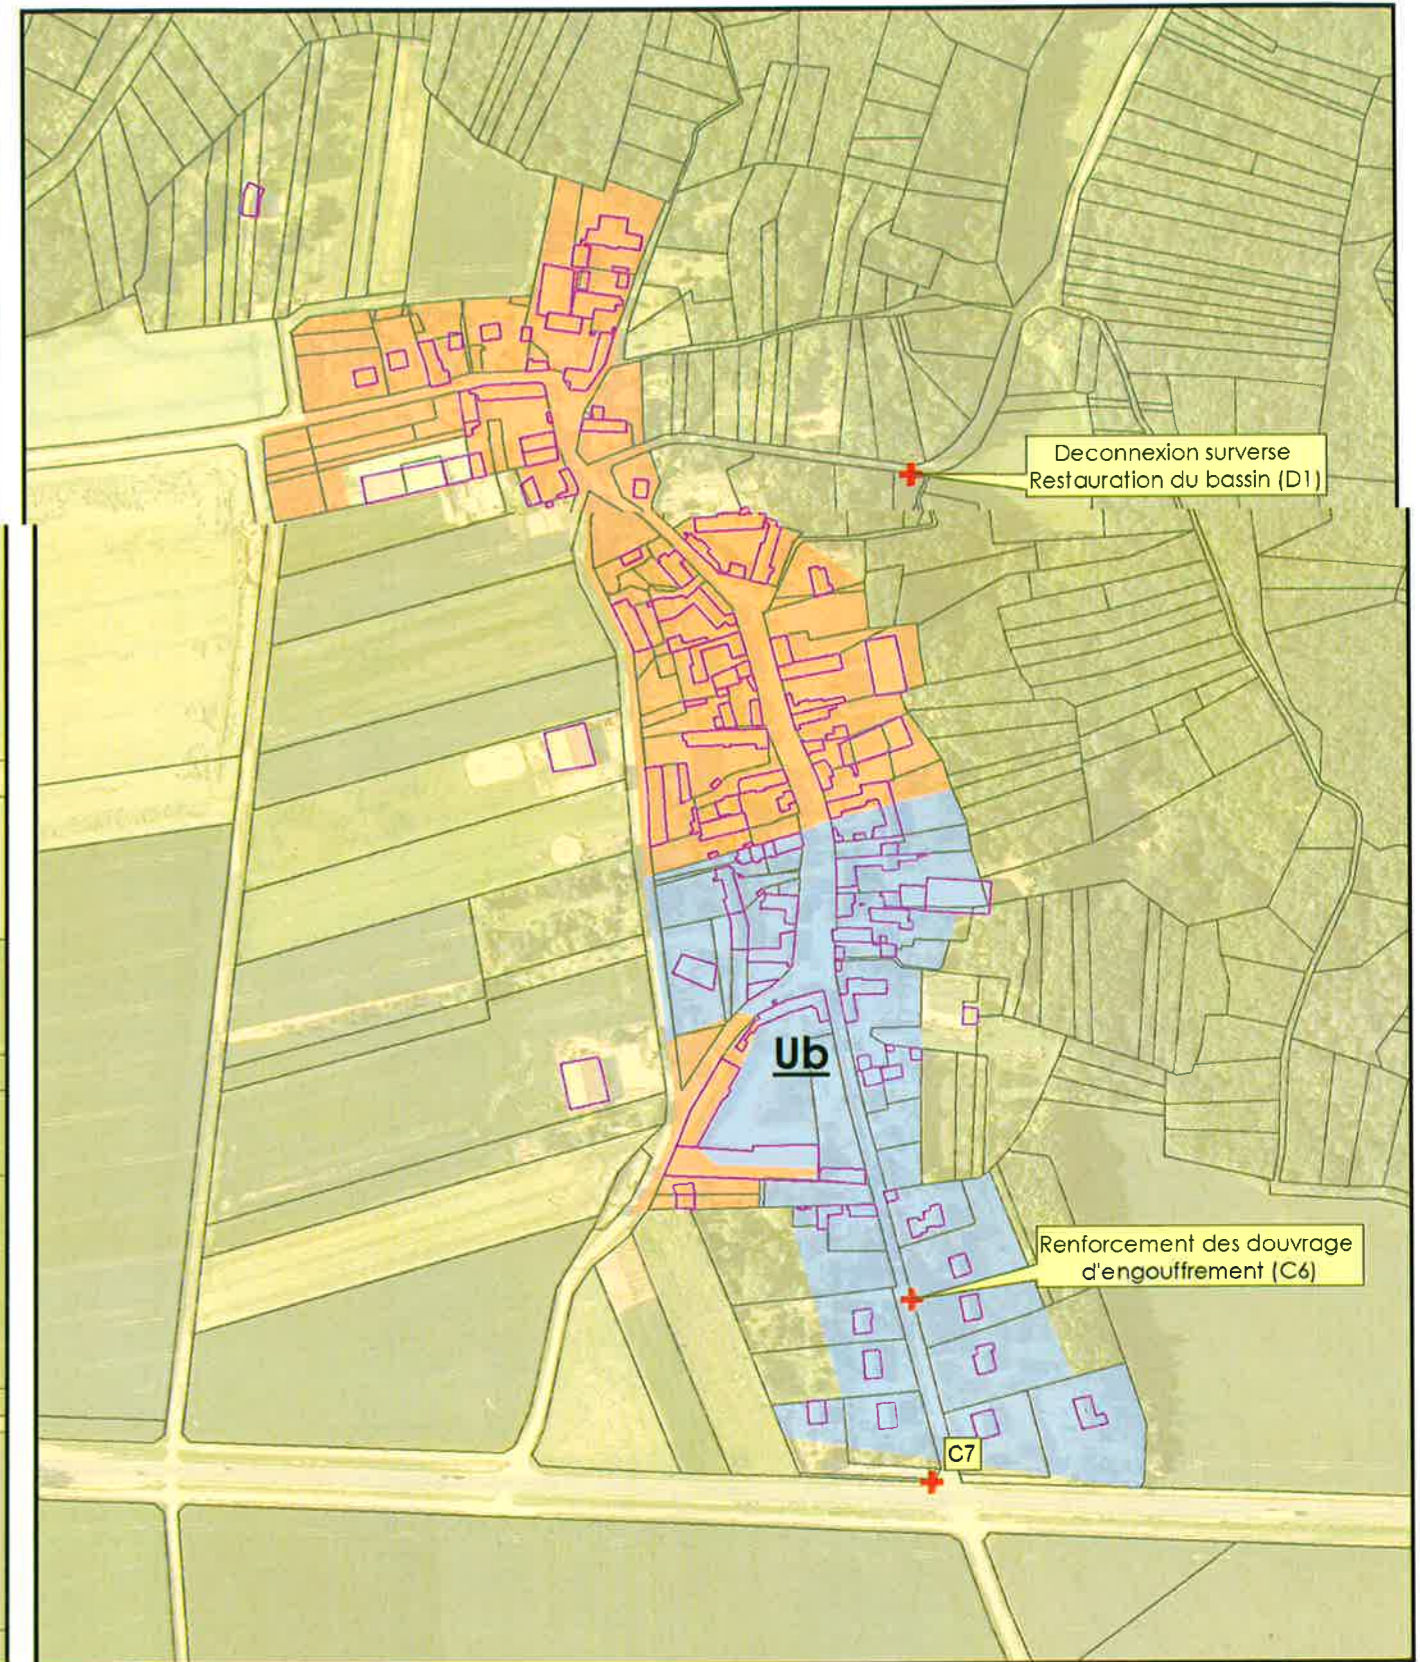

### Legende :

- ZONAGE EAUX PLUVIALES :**
- Bâti
  - Parcelle
  - Limite communale
  - Type I
  - Type II
  - Type III
  - Interventions à prévoir

Fond : SCAN25 IGN Échelle : 1:2 500



Réalisation : Moulin de Lucy ; 2016

S/P/F/B/L  
22.02.18

