


# LEGENDE

1/500<sup>m</sup>

PA 8

- EP
- EU
- Tranchée commune:
- EDF, GDF, Eau F.Télécom, E.public
- Regard EU, EP
- Grille avaloir
- Boîte de branchement
- ⊕ Compteur eau
- ⊖ Coffrets EDF/GDF
- ⊙ Borne F.Télécom
- ⊕ Lampadaire
- ⊙ Borne incendie
- Périmètre Constructible
- ▷ Parking de jour 5.00x2.50
- ▷ Parking visiteurs 5.00x2.50
- ▨ Gazon
- Allée sablée

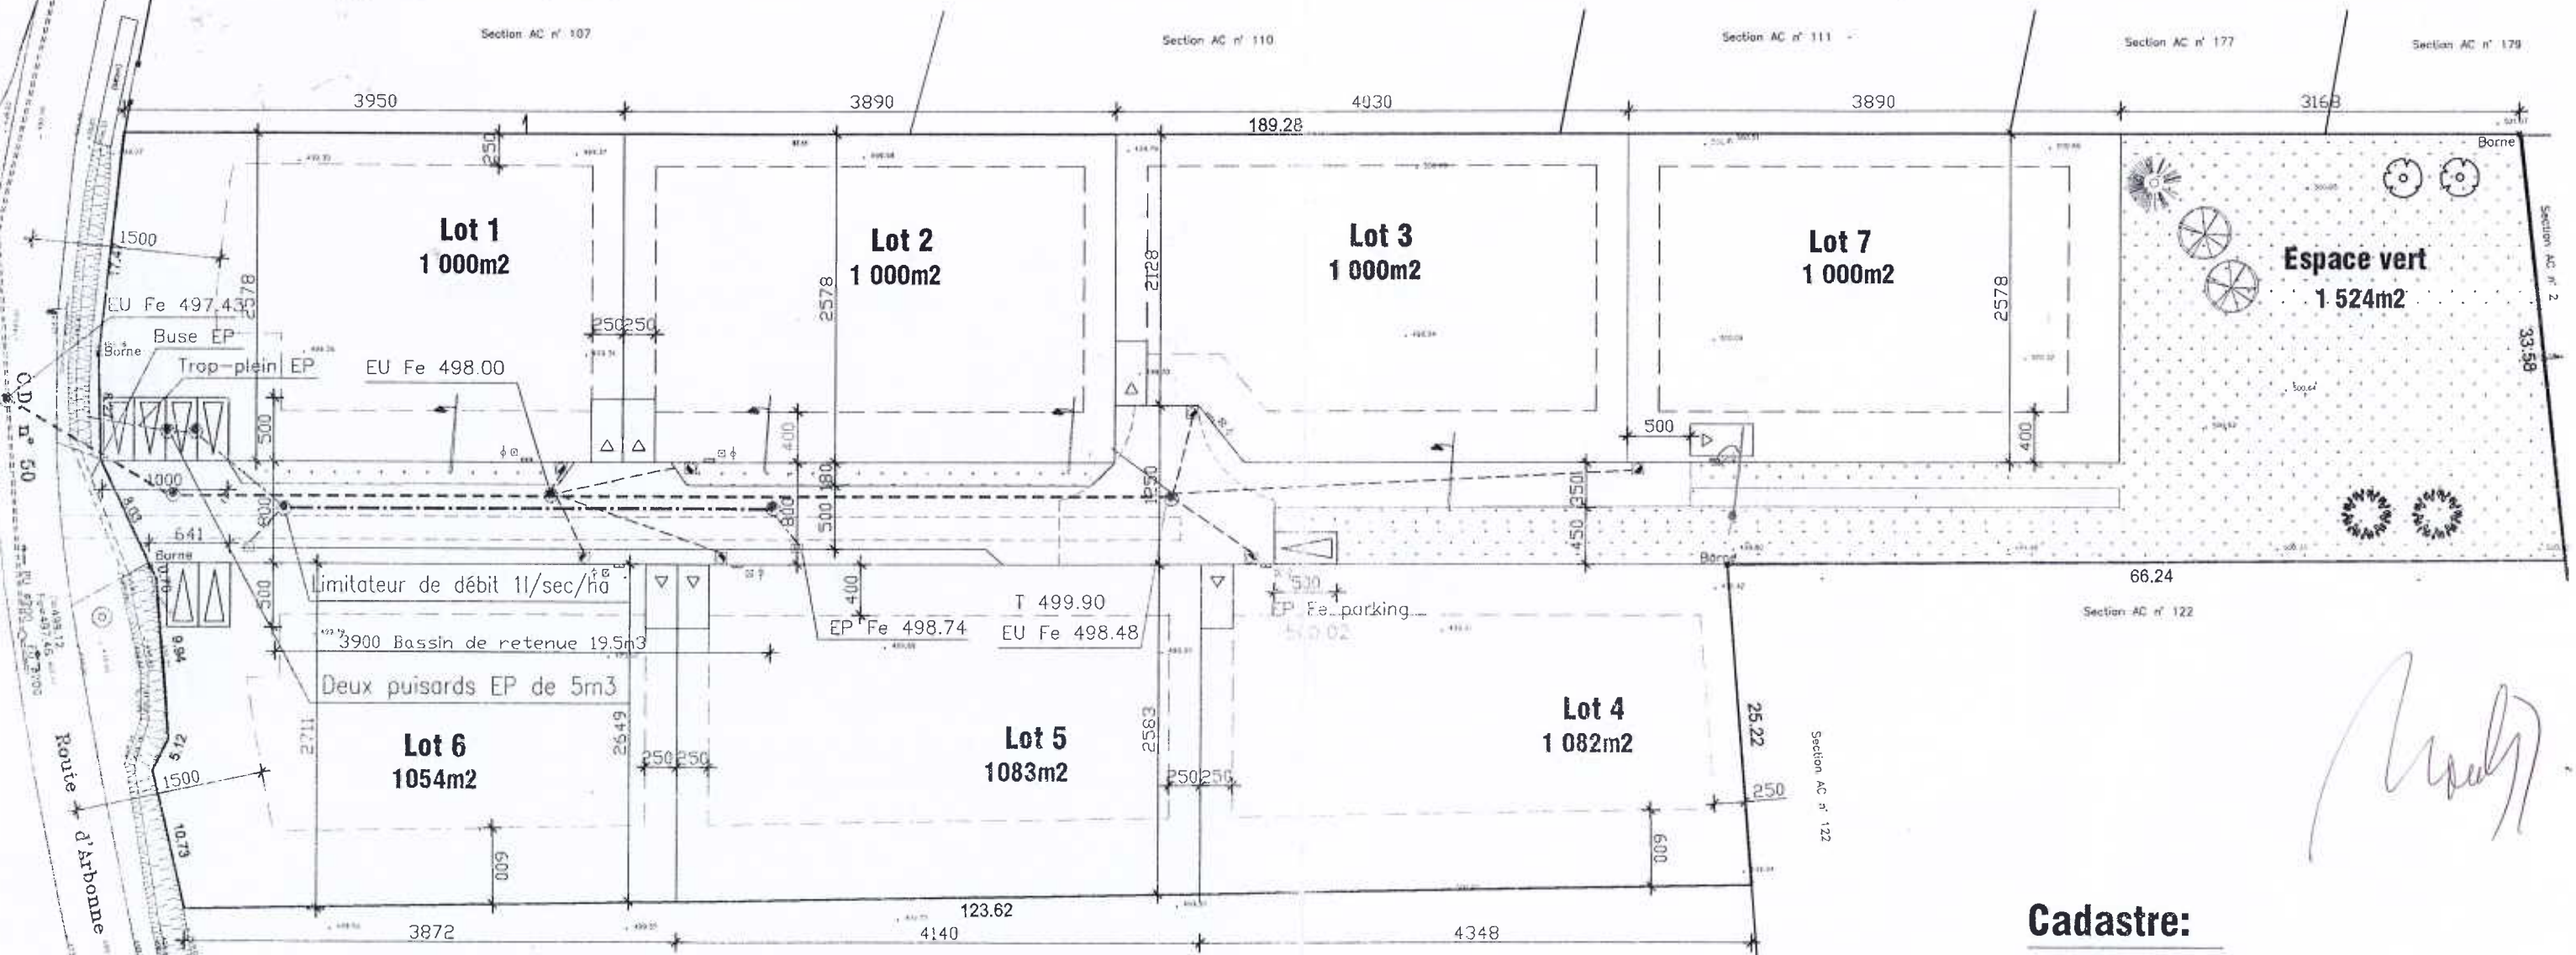

## PLAN VRD

1/500° 1/500°

**Cadastre:**  
**Section ZE n° 1-3-123p**  
**Superficie: 9 714m²**



SNC A2G  
**ARBEY S.A.S.** *Gérant*  
 16, Avenue de la Libération - R.N. 7  
 91130, RIS-ORANGIS  
 Tél. 01 69 02 11 11 - Fax 01 69 43 89 97  
 Siret n° 410 480 651 000 26

*Edn 1/500<sup>m</sup>*