


# PLAN LOCAL D'URBANISME

Commune : BARBIZON

Code INSEE : 77022

Date d'édition : 16/05/2019

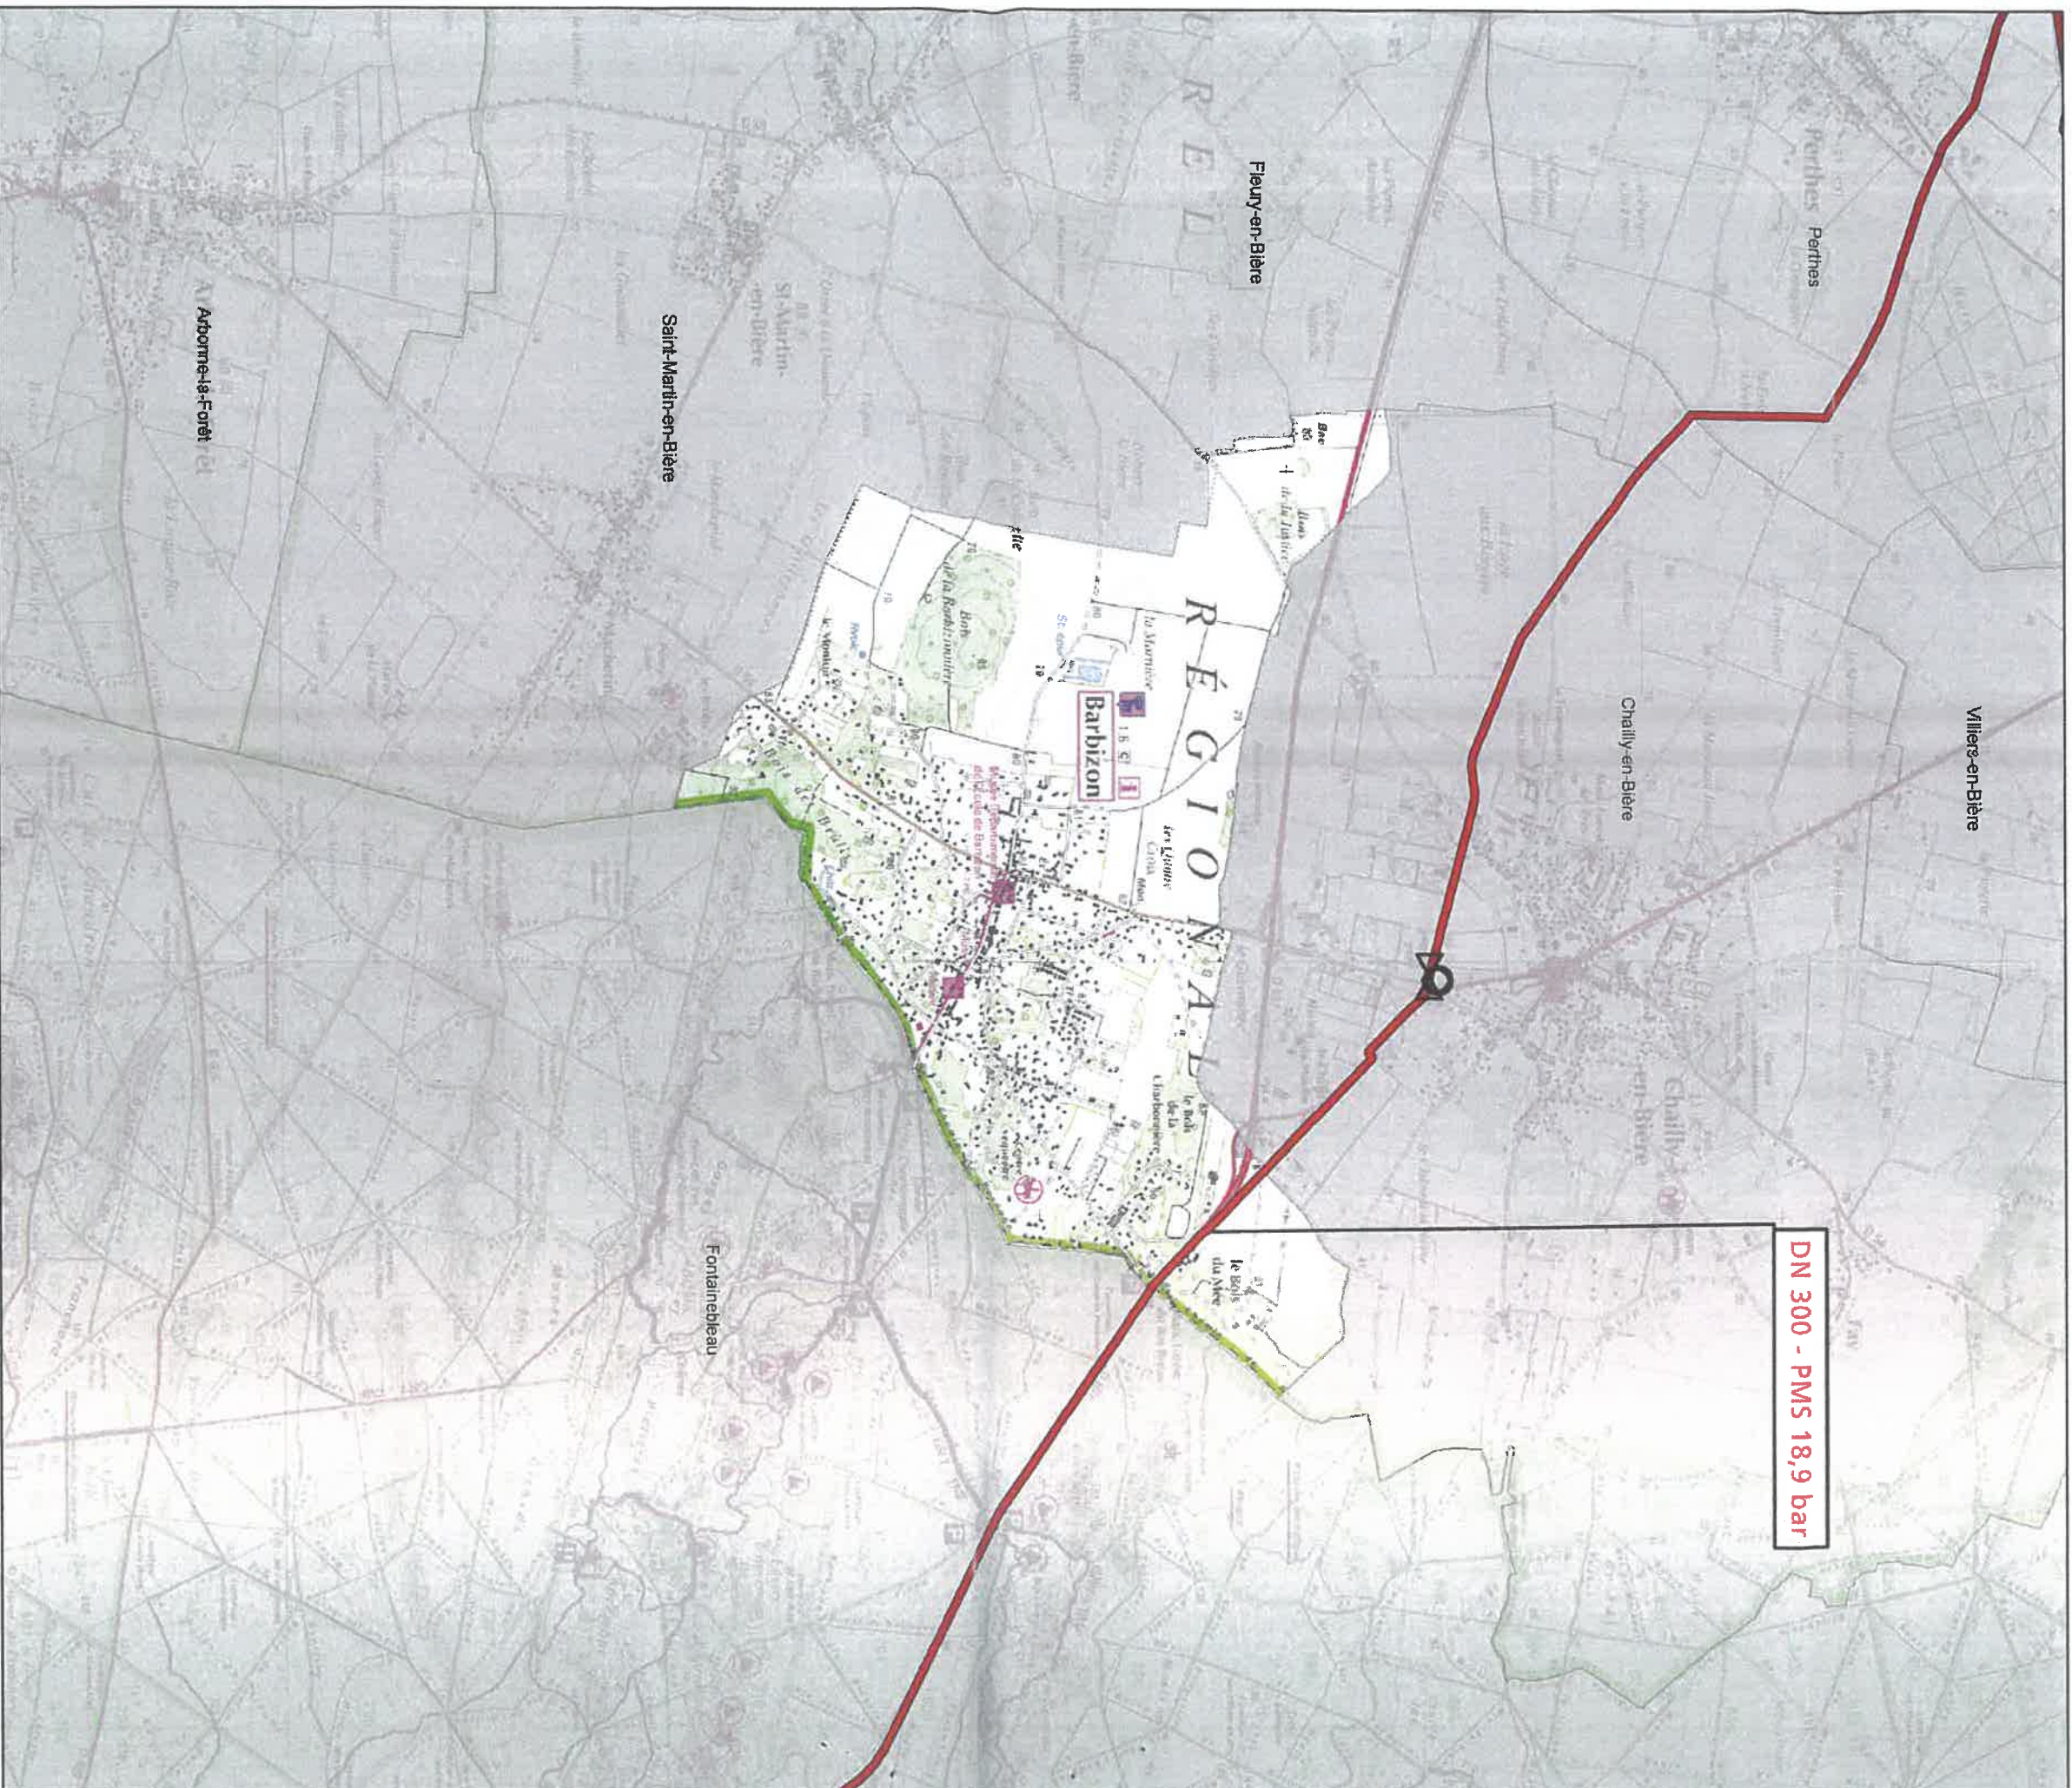

Fond de plan - SCAN25 © IGN

- Canalisation de gaz haute pression en service
- Canalisation de gaz haute pression projetées

- Poste de coupure ou de sectionnement
- Poste de livraison client ou de distribution publique
- Poste de prédétente



GRTgaz  
Direction des Opérations  
Pôle Exploitation Val de Seine  
Département Est  
14 rue Pelloutier  
Croissy Beaubourg  
77435 MARNE LA VALLÉE Cedex2