

Département de Seine-et-Marne

Communauté d'Agglomération du Pays de Fontainebleau

Plan Local d'Urbanisme de Ury

REVISION AU TITRE DE L'ARTICLE L.153-34
DU CODE DE L'URBANISME
Projet d'extension de Laliq Beauty Services

PLAN DE ZONAGE (pièce 3.1)

2.2

Date	Modifications / Observations
12 mars 2020	Dossier arrêté par le conseil communautaire




1, Rue Nicéphore NIEPCE
45700 VILLEMANDEUR
Tel : 02.38.89.87.79
Fax : 02.38.89.11.28
urbanisme@ecmo.fr

DOSSIER :
E06798

ECHELLE :
1/5000

Zonage actuel du P.L.U.

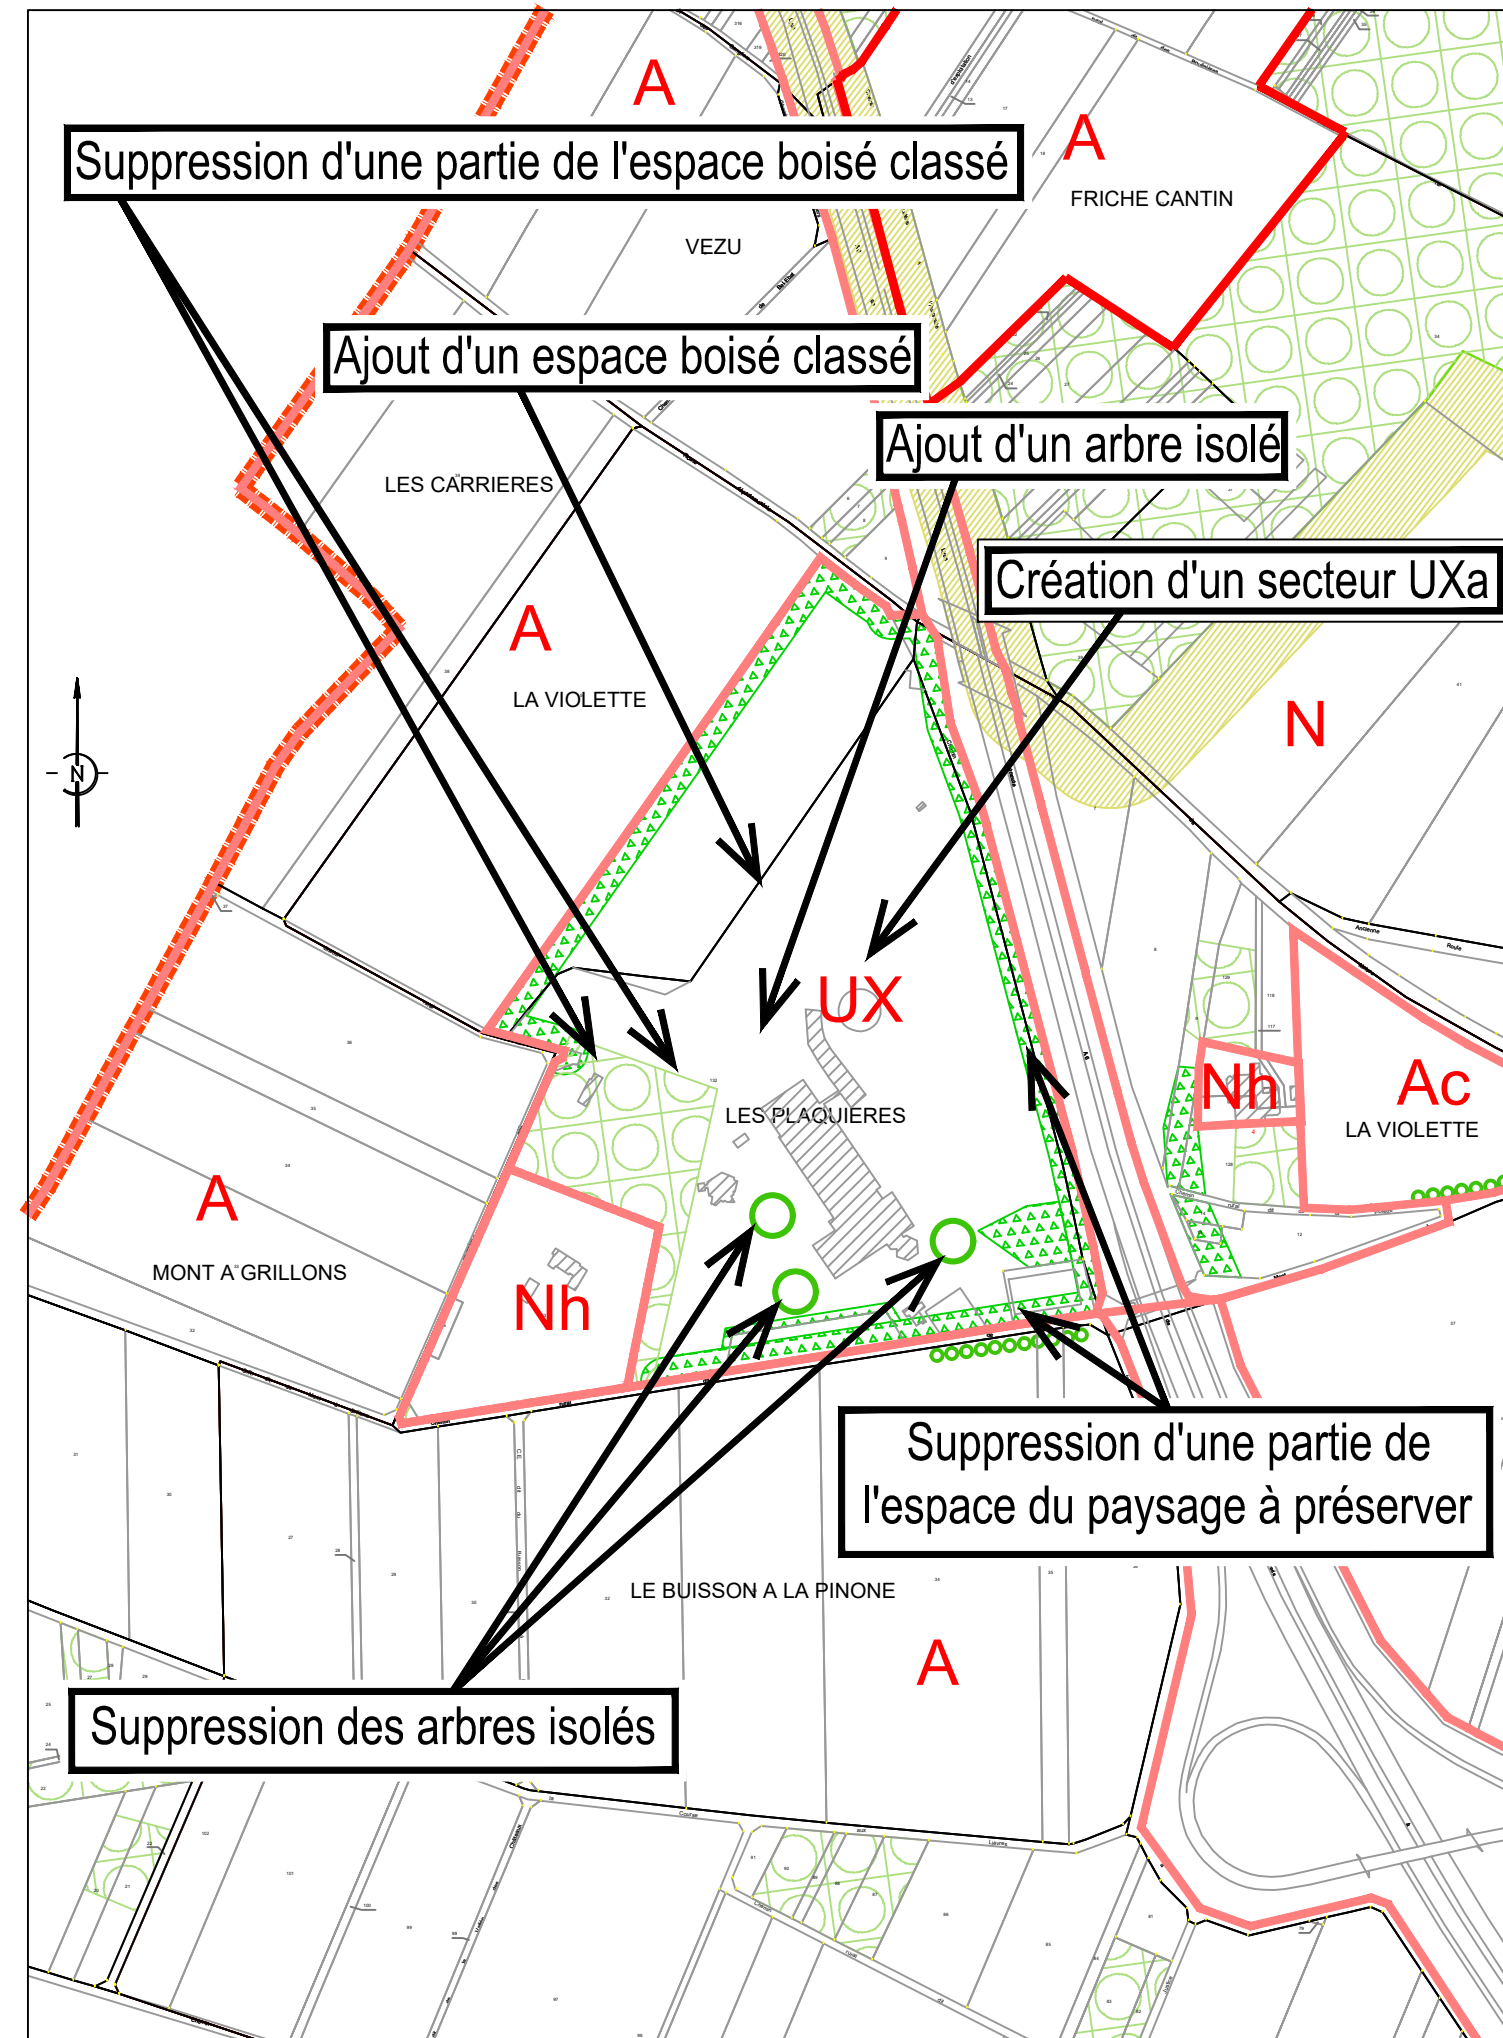

Zonage projeté du P.L.U.

