



ELABORATION DU PLAN LOCAL D'URBANISME DE SAINT-SAUVEUR-SUR-ECOLE



Annexe 6.A.1 Plan des servitudes d'utilité publique

Document approuvé

0

PLAN LOCAL D'URBANISME

SAINT-SAUVEUR-SUR-ECOLE Seine-et-Marne

Sources : DDT 77, Conseil départemental, ARS Île-de-France 2016, GRT gaz
Fond cartographique © IGN BD TOPO® 2015

DOCUMENT APPROUVE

PIECE
6.a.1

Servitudes d'utilité publique

Echelle : 1/10000e et 1/25000e

2020

Agence Rivière-Letellier
52 rue Saint Georges
75009 Paris
Tel : 01.42.45.38.62
email : rivlet@wanadoo.fr



Légende plan 1 (1/10000e)

A4 : Conservation des eaux, terrains riverains des cours d'eau

— Exécution des travaux et entretiens des ouvrages

□ Zone de protection

— Alignement des voies départementales (EL7) : RD50, RD51

— Interdictions d'accès aux routes express et déviations grevant les propriétés limitrophes (EL11)

AS1 : Protection des eaux
● Captage d'eau potable
(Saint-Sauveur-sur-Ecole 2, DUP du 16/05/07)

■ Zone de protection immédiate des eaux (AS1)

■ Zone de protection rapprochée des eaux

■ Zone de protection éloignée des eaux (AS1)

— Zone d'exploitation des réseaux de communication téléphoniques et télégraphiques (PT3)

— Ligne électriques (I4)

Canalisations de transport de matières dangereuse

□ Canalisation de gaz Alfortville Fontainebleau (I3)

□ Zone de protection (SUP1)

□ Canalisation de gaz Alfortville - Fontainebleau (I3)


□ Zone de passage

□ Pipeline Donges - Melun - Metz (I1bis)

□ Zone de protection (SUP1)

□ Pipeline Donges - Melun - Metz (I1bis)

□ Zone de passage

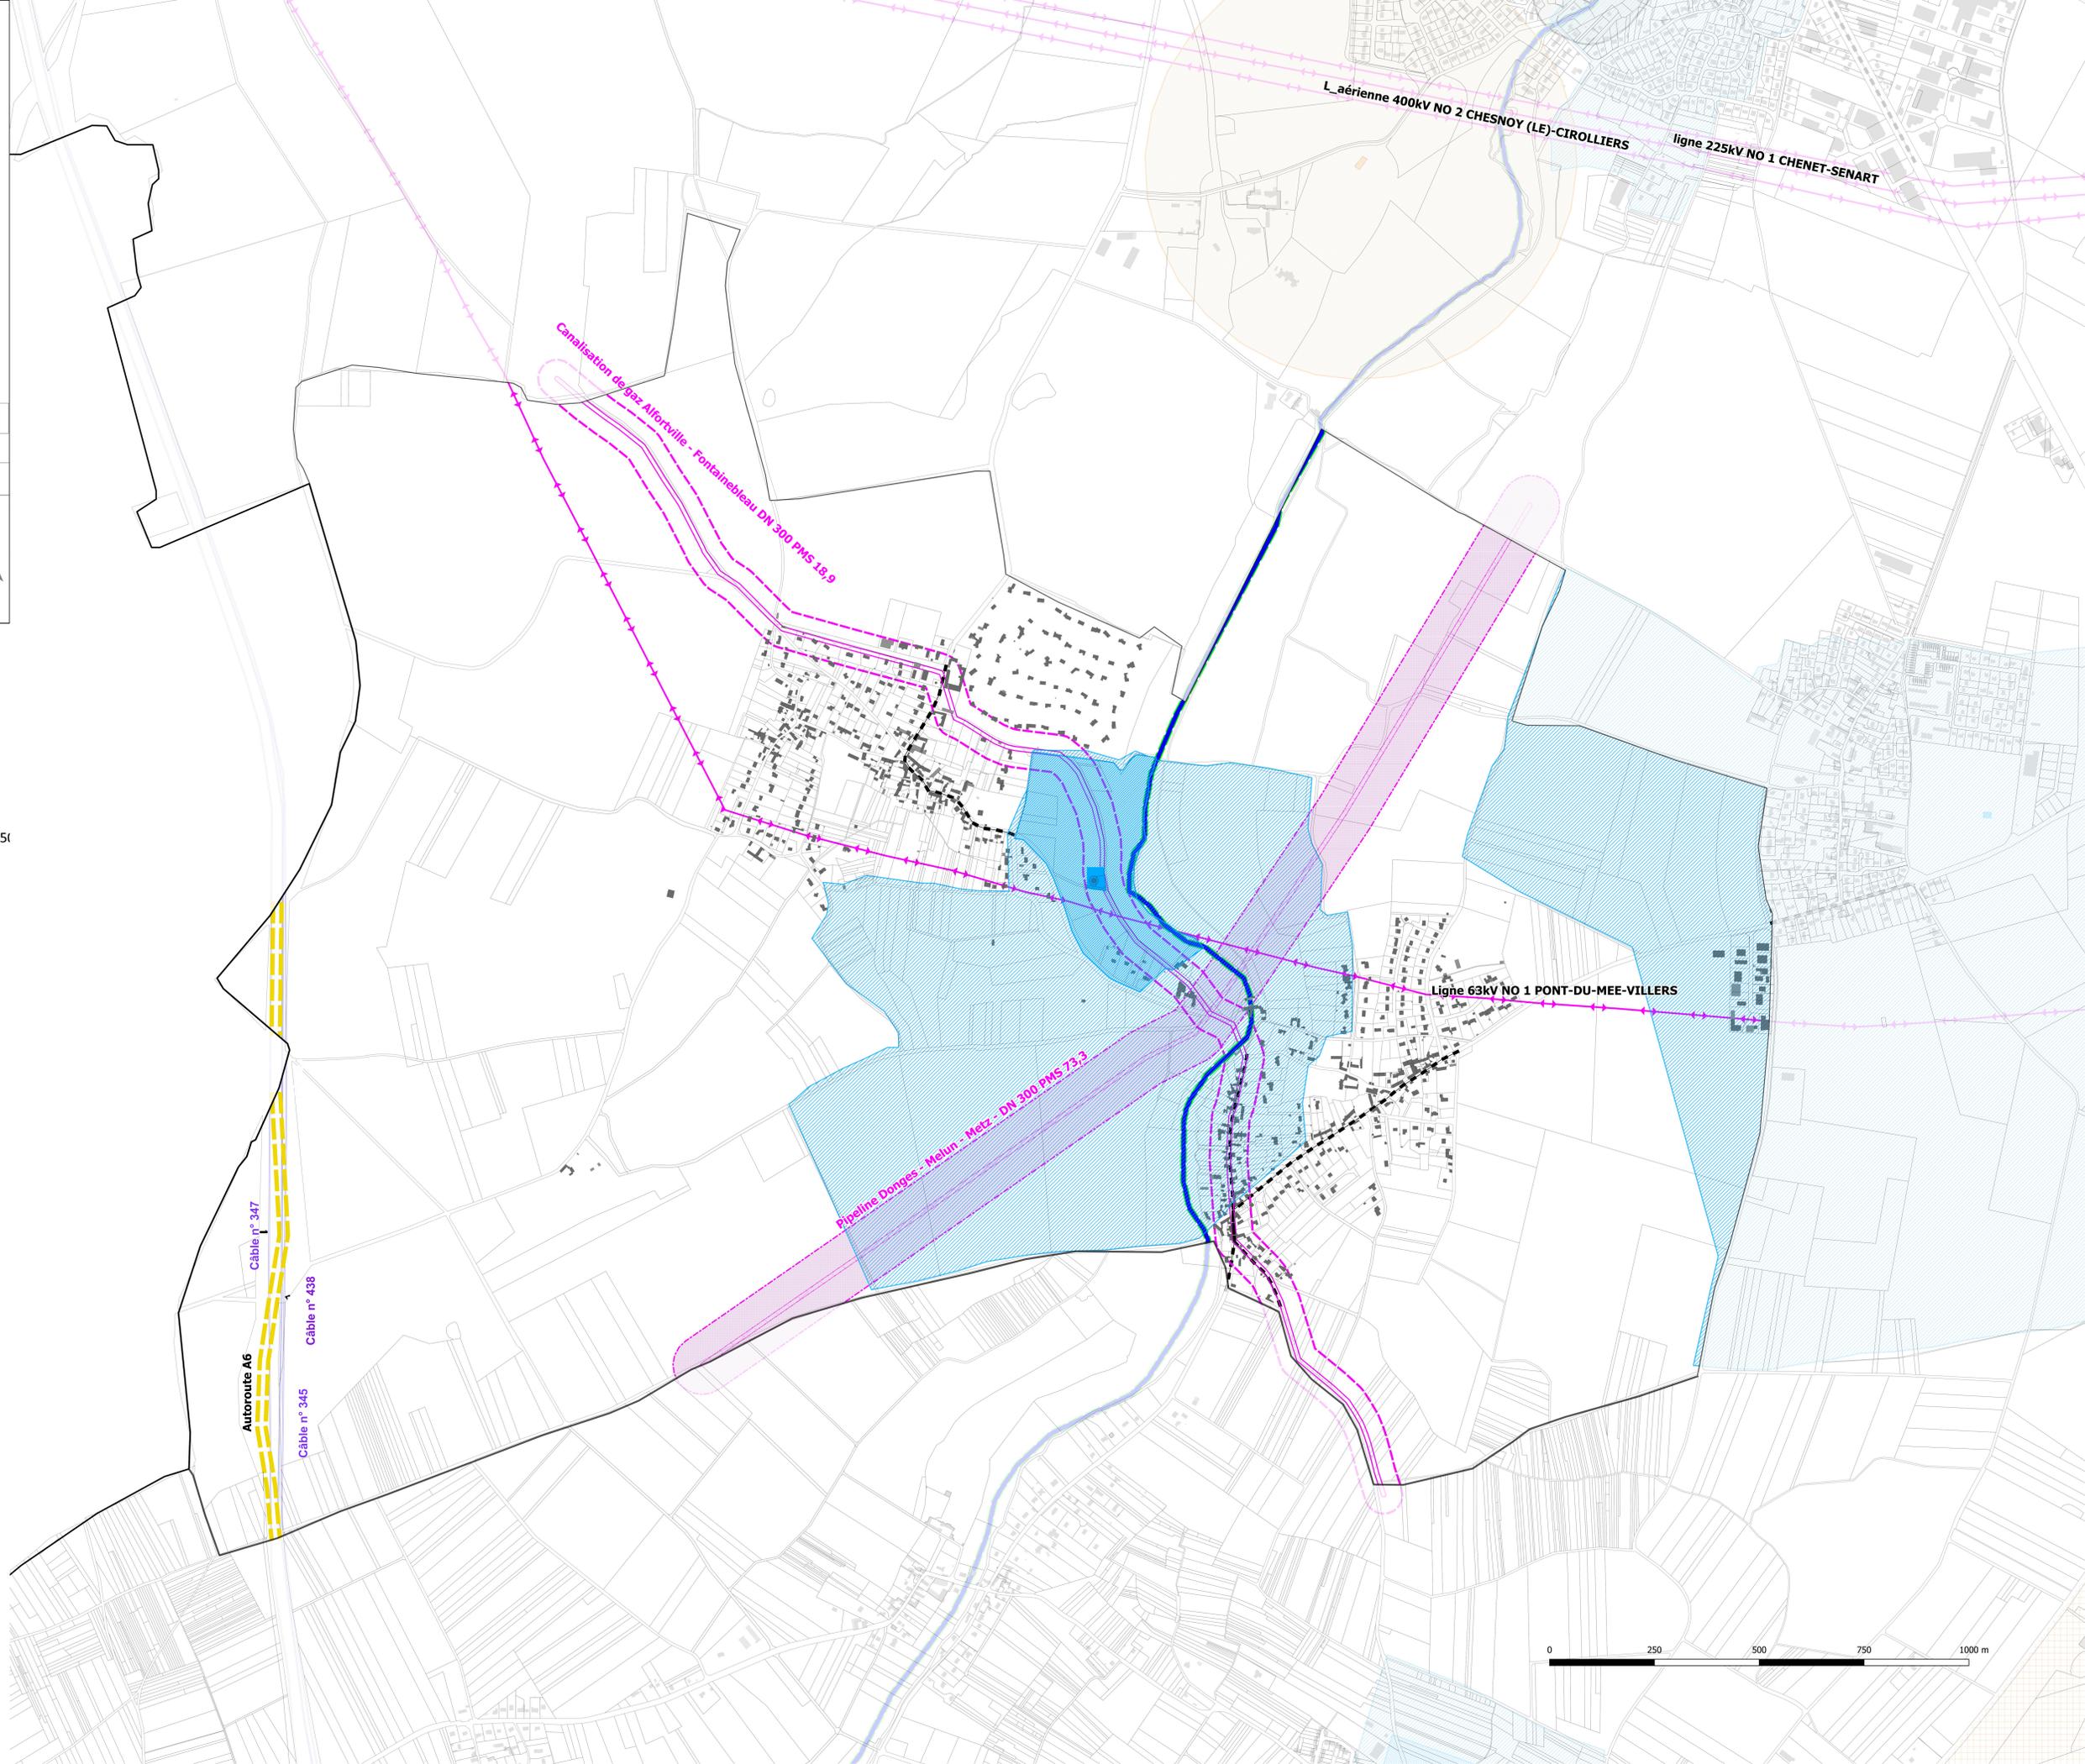

0 250 500 750 1000 m