

PLAN DE PREVENTION DES RISQUES D'INONDATION

- Zone rouge
- Zone marron
- Zone jaune foncé
- Zone jaune clair



Emplacement réservé	Références cadastrales	Détermination	Superficie approchée	Bénéficiaire
ER1	AM n°01, n°02, n°03	Création d'une voie d'accès pour l'extension au nord de la zone d'activités	2720m²	COMMUNE
ER2	AL n°15	Espace public en avant des grilles du château des Brûlés	350m²	COMMUNE
ER3	AL n°14 et n°15	Cheminement vers le Bois de Saucrottes - aménagement d'une aire de jeu	1340m²	COMMUNE
ER4	AM n°47, n°48, n°49, n°50	Extension du cimetière en partie Est	2150m²	COMMUNE
ER5	AM n°88 et n°92	Aménagement d'une voie sur environ 270m linéaire afin de desservir le chemin du Petit Rocher et la zone d'activités.	5000m²	COMMUNE

Département de SEINE-ET-MARNE (77)
Communauté d'agglomération du Pays de Fontainebleau

COMMUNE DE
Vulaines-sur-Seine



PLAN LOCAL D'URBANISME


5. ZONAGE

5.2. ECHELLE : 1/2000

Vo pour être annexé à la délibération du Conseil communautaire approuvant le PLU et en date du :
29 juin 2017



Verdil Ingénierie
99 rue de Vaugirard

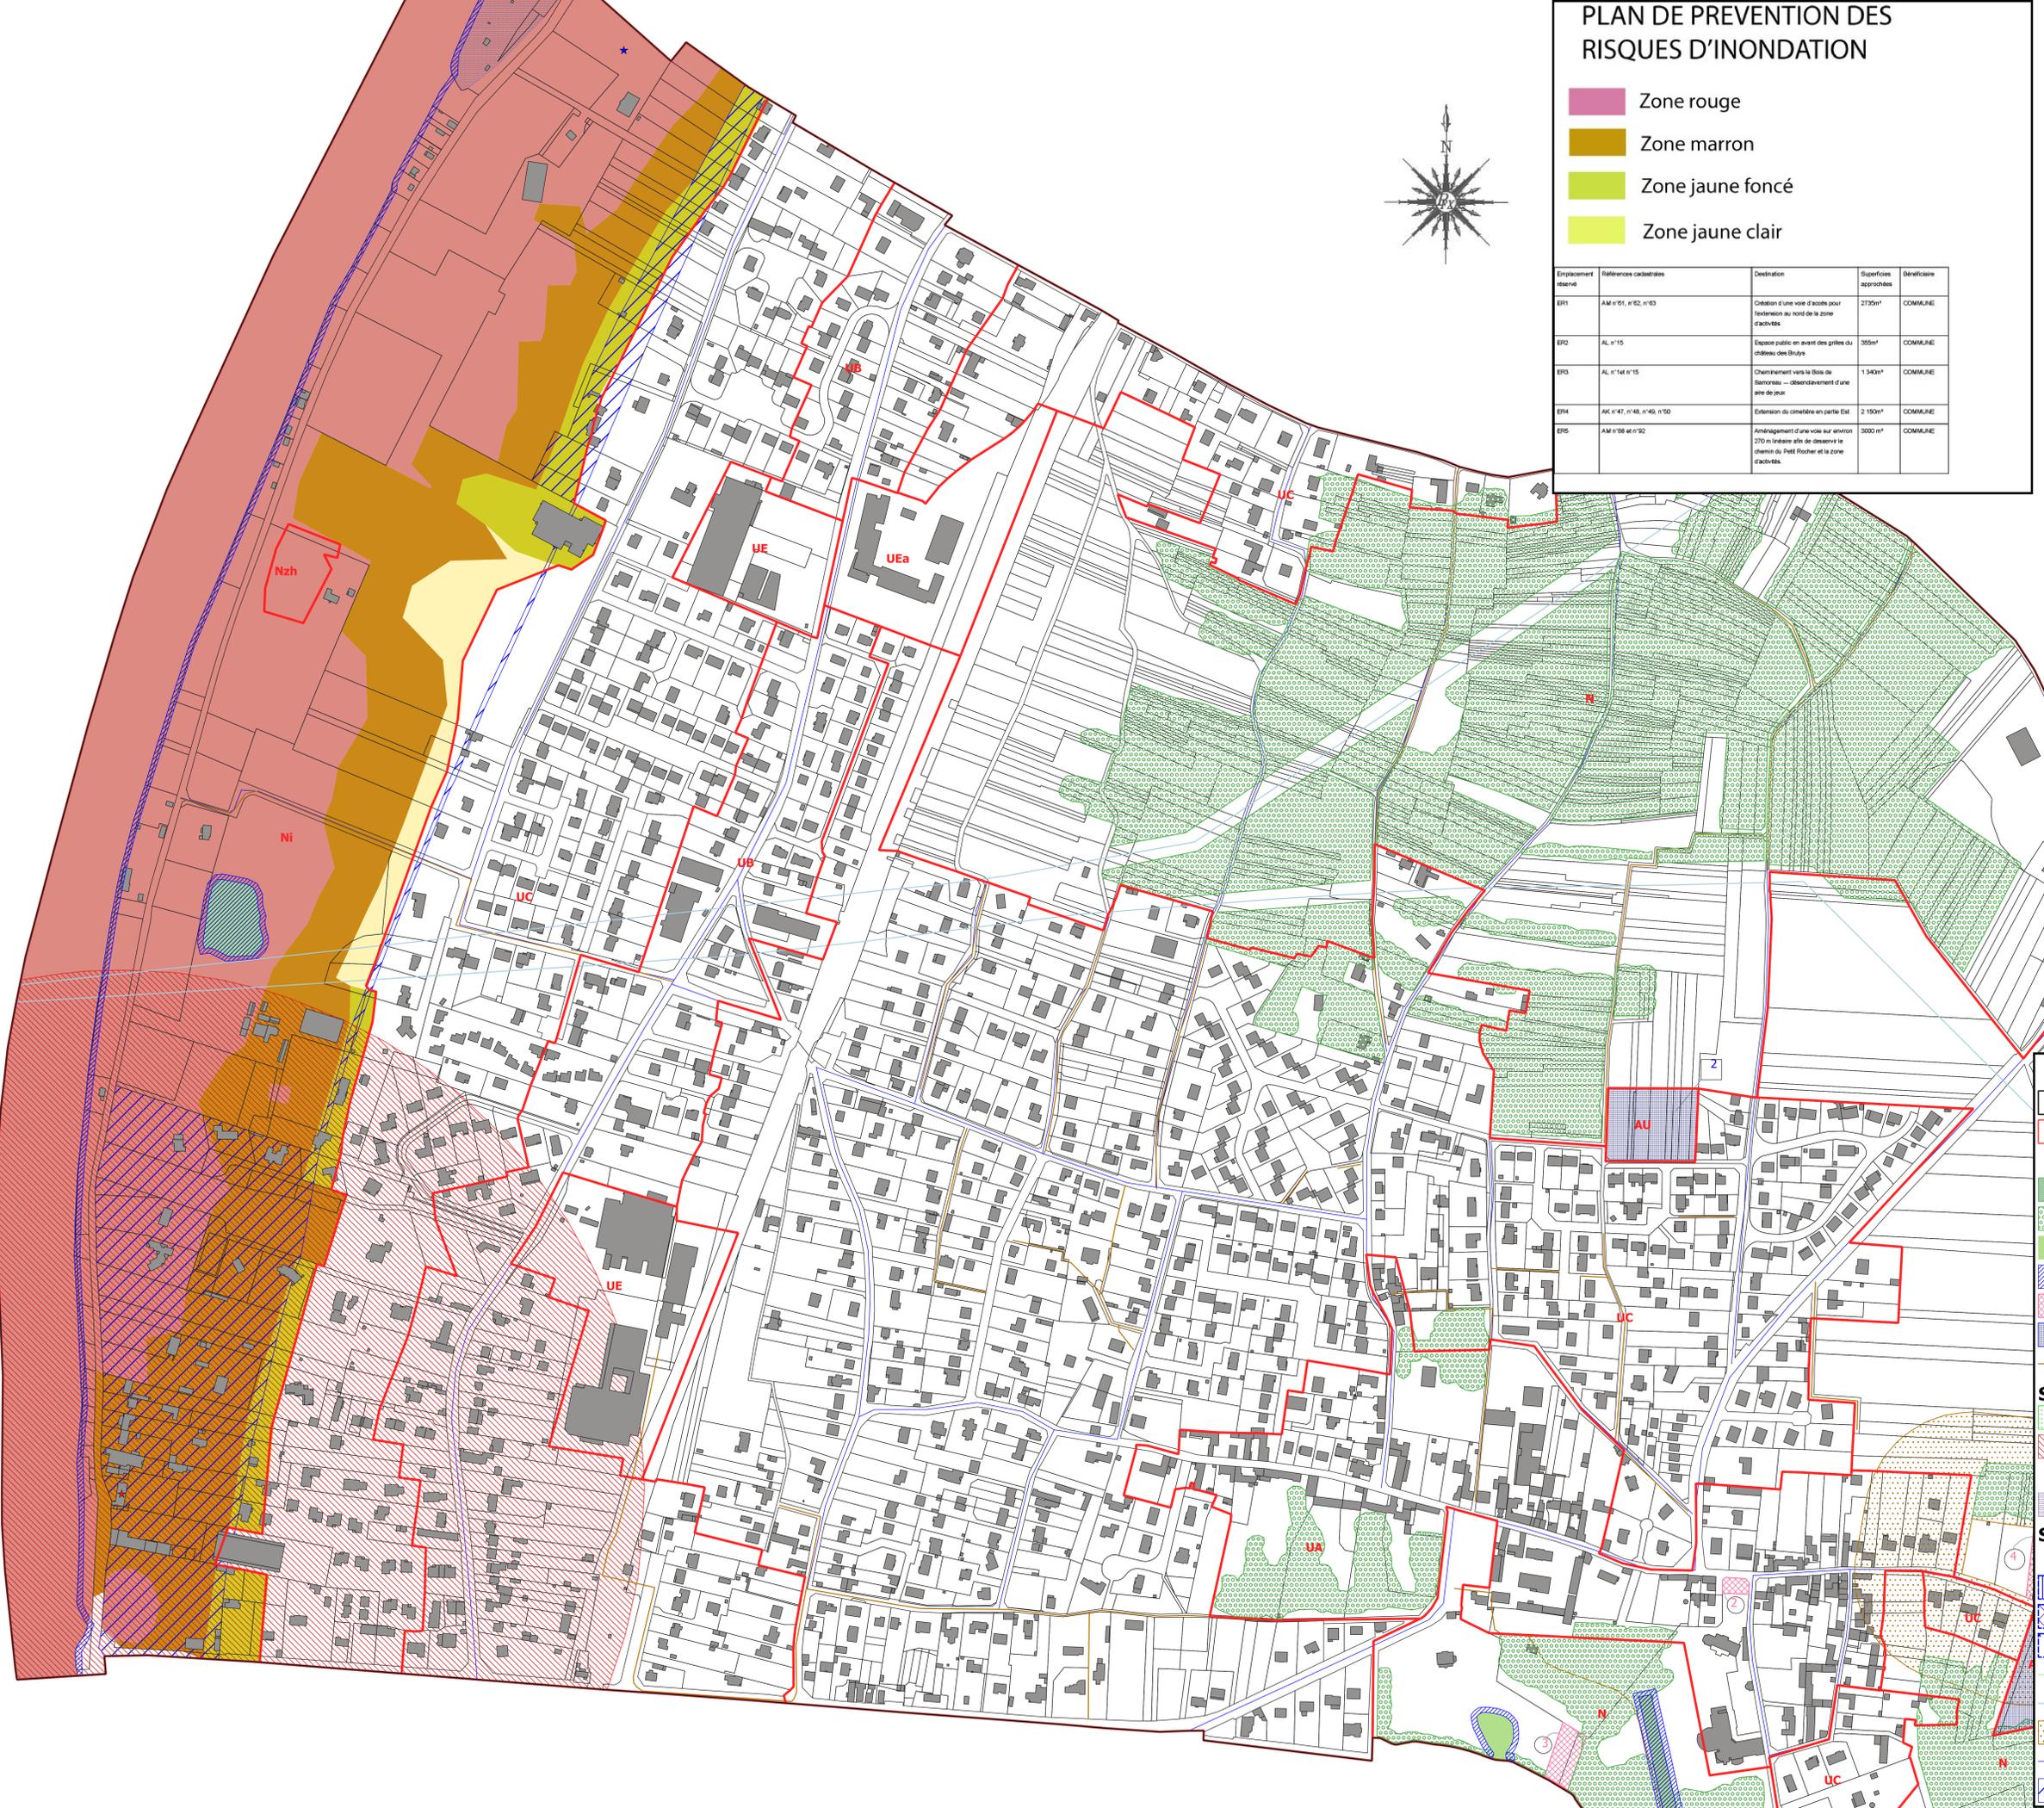

LEGENDE ZONAGE

- Limite communale
- Délimitation des zones
- A** Nom des zones
- Bande de 50m autour du massif forestier
- Espace boisé classé
- Espaces paysagers protégés
- Bande de recul de 5m de part et d'autres des cours d'eau
- Emplacement réservé
- Orientation d'Aménagement et de Programmation
- Chemin rural
- SERVITUDES**
- SUP de Protection des Bois et Forêts (A1)
- SUP de Protection des Monuments Historiques (AC1)
- ★ Monument Historique
- SUP de Protection des Sites et monuments Naturels (AC2)
- SUP de protection des Eaux Potables et Minérales (AS1)**
- ★ Point de captage
- Périmètre éloigné
- Périmètre Immédiat
- Périmètre rapproché
- SUP de Halage et de Marchepied (EL3)
- SUP d'Etablissement des canalisations Electriques (I4)
- SUP de Voisinage des Cimetières (INT1)
- SUP Alignement des voies publics (EL7)
- Servitude de Zone Inondable