



Légende

Zonage

- Zone 1a: Zones urbaines
-Infiltration souhaitée
-Rejet des EP au système récepteur régulé selon un débit de fuite fixé à 1l/s pour une pluie de période de retour vicennale
- Zone 1b: Zones à urbaniser
-Infiltration souhaitée
-Rejet des EP au système récepteur régulé selon un débit de fuite fixé à 1l/s pour une pluie de période de retour vicennale
- Zone 2: Zones boisées, naturelles et agricoles
-Infiltration souhaitée
-Rejet des EP au système récepteur régulé selon un débit de fuite fixé à 1l/s pour une pluie de période de retour décennale

Réseau EP existant


- Réseau communal

Ouvrages

- Bassin tampon
- Poste anti-crue
- Poste de refoulement/relèvement
- Puisard
- Séparateur à hydrocarbures

Cadastre

- Limite des bassins versants à fortes contraintes hydrauliques
- Limite communale
- Bâtimens
- Parcelles
- Cours d'eau

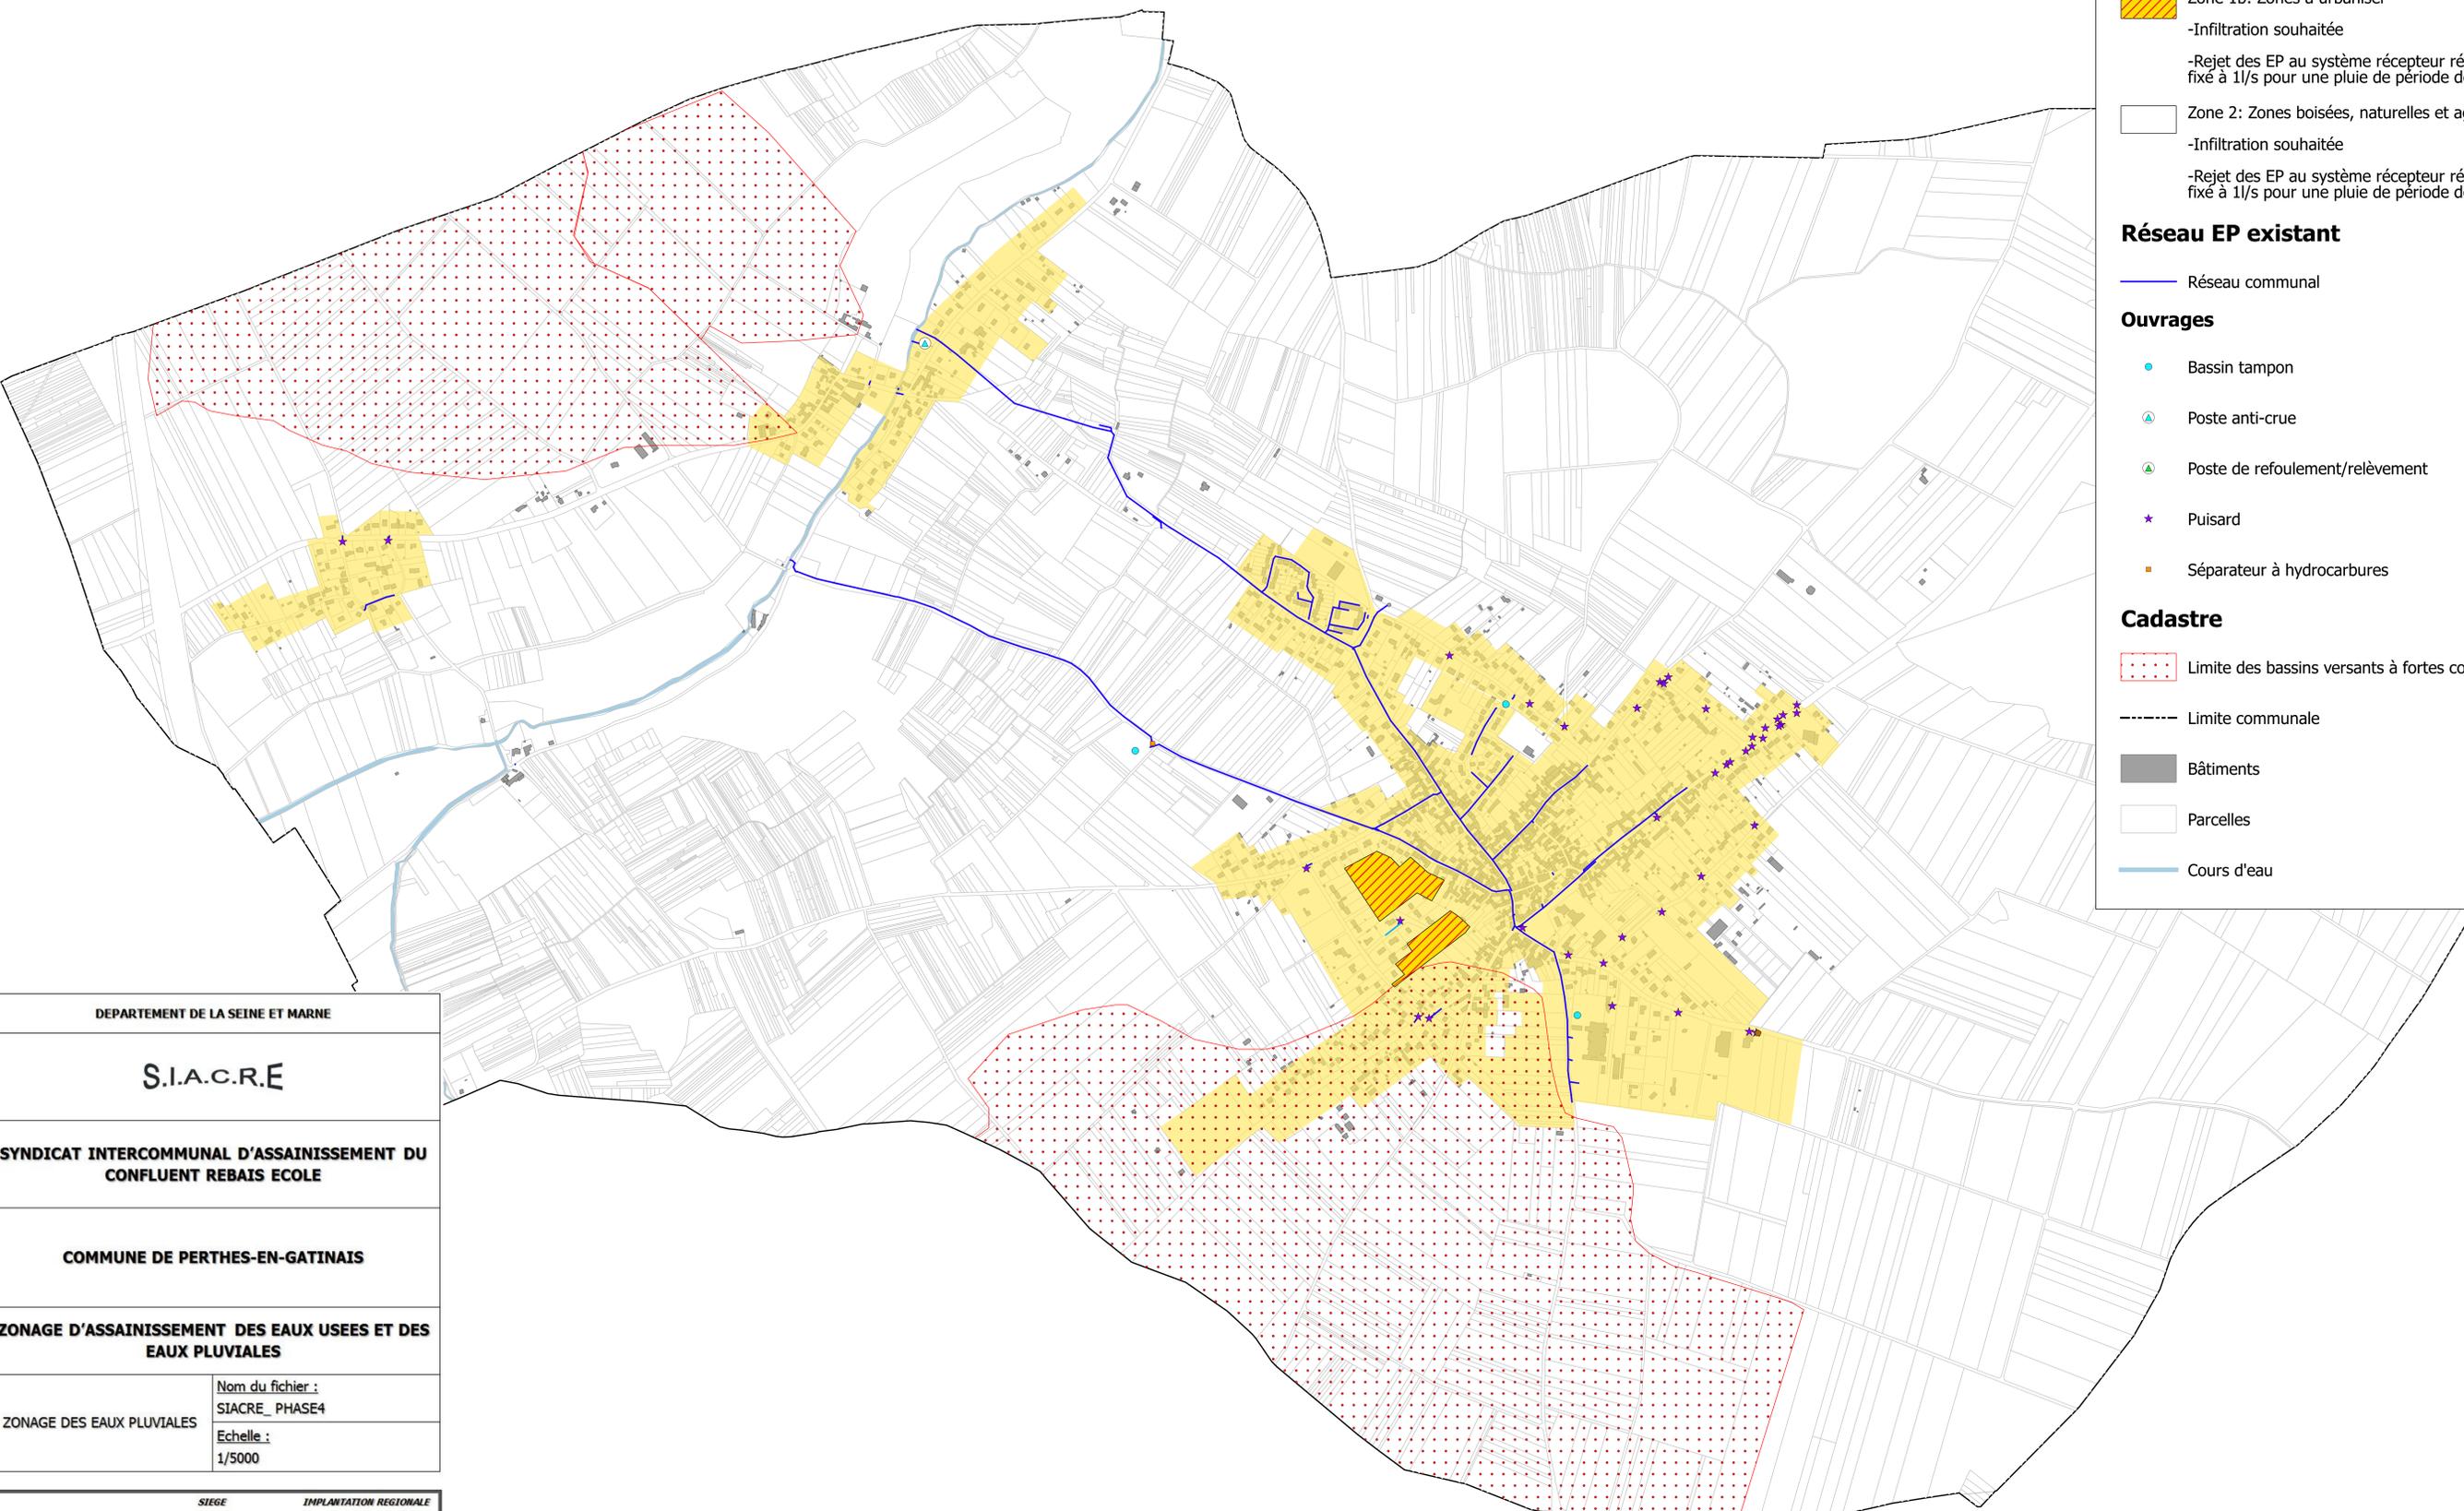

DEPARTEMENT DE LA SEINE ET MARNE

S.I.A.C.R.E

SYNDICAT INTERCOMMUNAL D'ASSAINISSEMENT DU CONFLUENT REBAIS ECOLE

COMMUNE DE PERTHES-EN-GATINAIS

ZONAGE D'ASSAINISSEMENT DES EAUX USEES ET DES EAUX PLUVIALES

ZONAGE DES EAUX PLUVIALES

Nom du fichier :
SIACRE_PHASE4
Echelle :
1/5000

SIEGE

IMPLANTATION REGIONALE



6 Rue Grégoire
63380 LYON Cedex 02
Téléphone : 04.73.33.56.00
Télécopie : 04.78.38.37.85
E-mail : cabinet-merlin@cabinet-merlin.fr

46 rue des Vieilles Vignes
77183 GROSSY BEAUREGARD
Téléphone : 01.60.05.11.66
Télécopie : 01.60.05.52.56
E-mail : cm.mv@cabinet-merlin.fr

Ind	Etabli par	Approuvé par	Date	Objet de la révision
B	D.FILDORI	G.TREGUIER	08/01/2018	Mise à jour suite aux réunions
A	D.FILDORI	G.TREGUIER	04/12/2017	Etablissement