

PLAN LOCAL D'URBANISME

SAMOIS-SUR-SEINE
Seine-et-Marne



Fonds cartographiques : Cadastre DGFIP© 2020 / BDTOPO ©IGN-2020

**PIECE
4.1**

MODIFICATION N°2

REGLEMENT GRAPHIQUE - Atlas communal

Echelle : 1/5000e

DOCUMENT PROVISOIRE - Juin 2021

Architectes-Urbanistes :

Agence Rivière-Letellier
52 rue Saint Georges
75009 Paris
Tel : 01.42.45.38.62
email : rivlet@wanadoo.fr



Prescriptions

- Espace Boisé Classé
- Emplacement Réservé
- Orientation d'Aménagement et de Programmation
- Bande de 50 mètres de protection des lisières des bois et forêts de plus de 100 ha
- Linéaire commercial protégé
- Élément végétal isolé identifié EBC

Éléments de paysage protégés au titre des articles L.151-19 et L.151-23 du CU

- Parcs et fonds de jardin
- Alignement d'arbres
- Élément bâti protégé
- Élément végétal protégé


Zonage

- UA
- Ub
- UCa
- UCb
- UCc
- UE
- Ux
- Uxa
- A
- Anc
- N
- Ne
- Nb
- NI
- Nzh

Plan de localisation



Plan 1

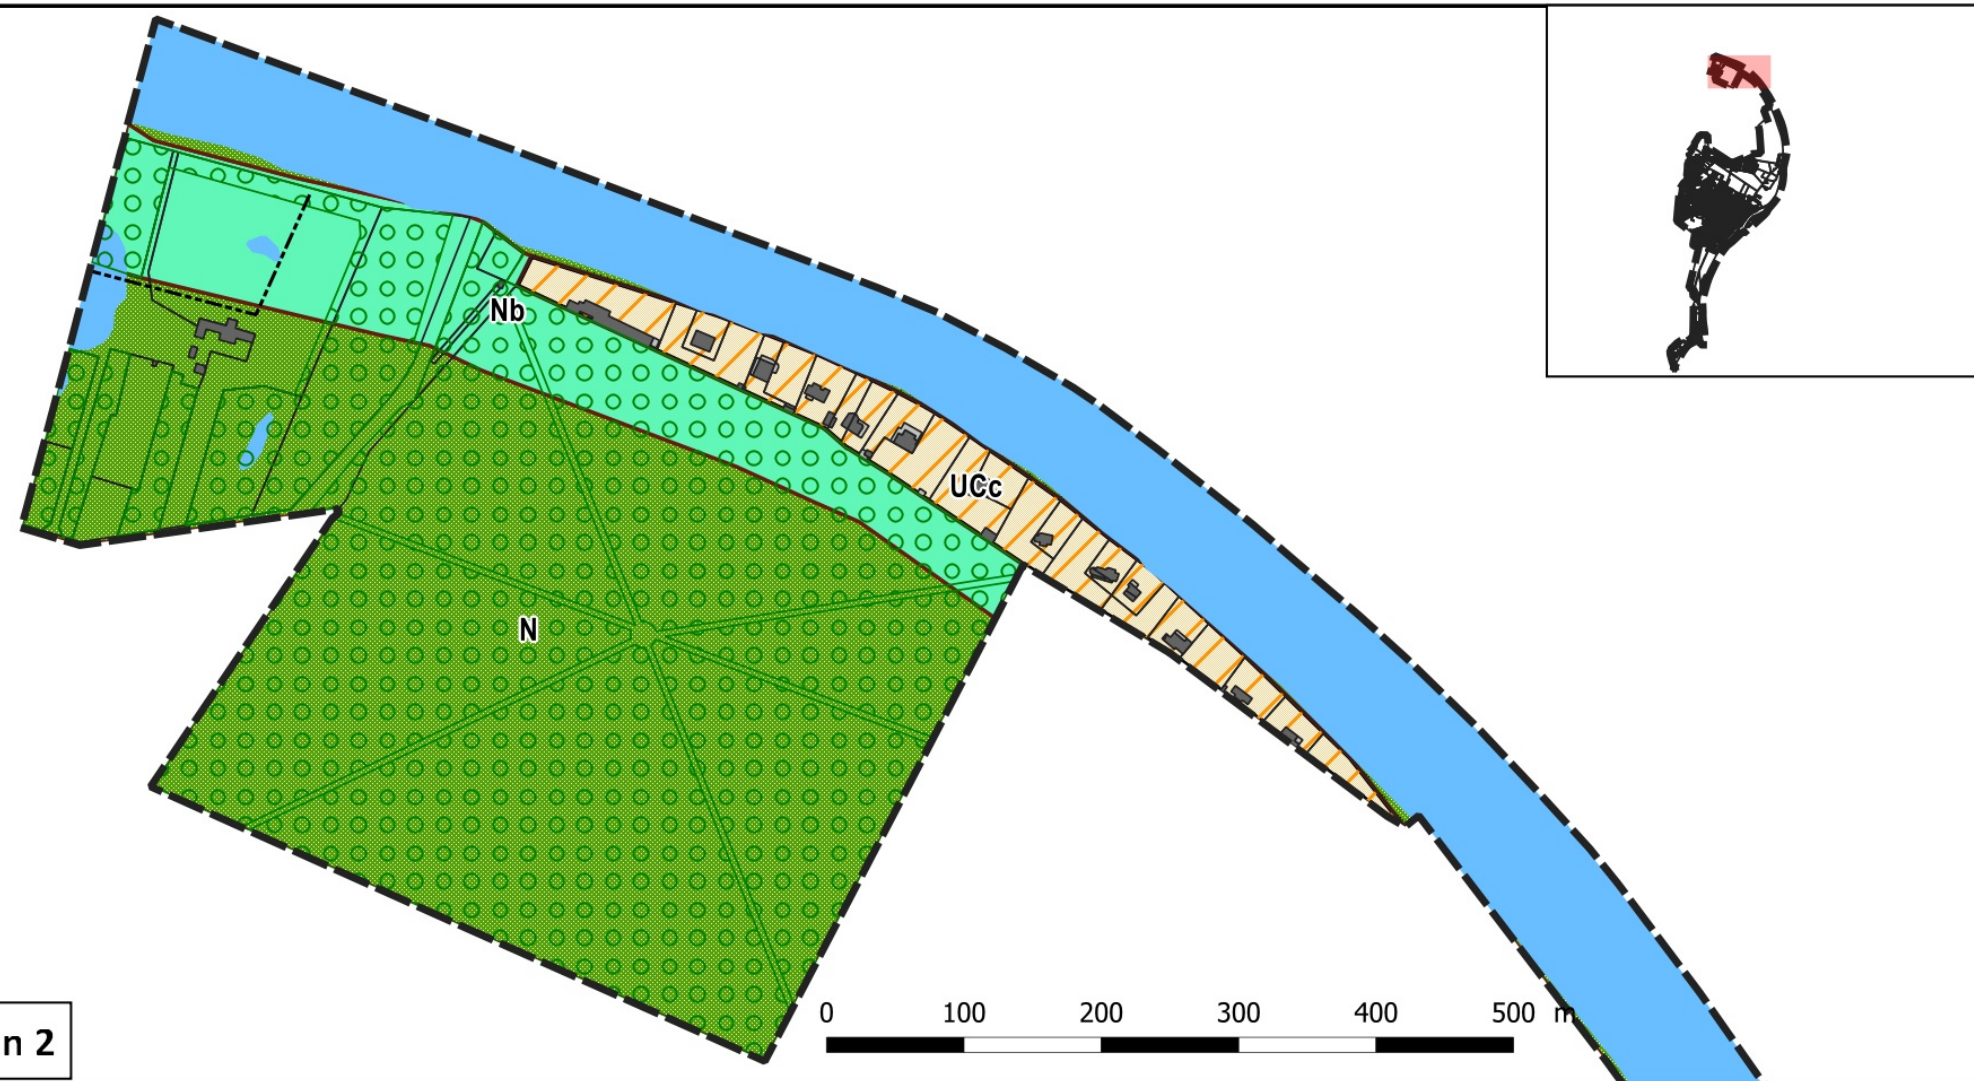

Plan 2



