

DIRECTION GÉNÉRALE DES
FINANCES PUBLIQUES

EXTRAIT DU PLAN CADASTRAL

50 mètres

10 m

Département :
SEINE ET MARNE

Commune :
CHAPELLE-LA-REINE (LA)

Section : E
Feuille : 000 E 03

Échelle d'origine : 1/1000
Échelle d'édition : 1/1250

Date d'édition : 05/09/2022
(fuseau horaire de Paris)


Coordonnées en projection : RGF93CC49

Le plan visualisé sur cet extrait est géré par le
centre des impôts foncier suivant :
Melun
Pôle topographique et de gestion cadastrale 22
BLD Chamblain 77010
77010 Melun Cedex
tél. -fax

Cet extrait de plan vous est délivré par :

cadastre.gouv.fr

©2017 Ministère de l'Action et des Comptes
publics

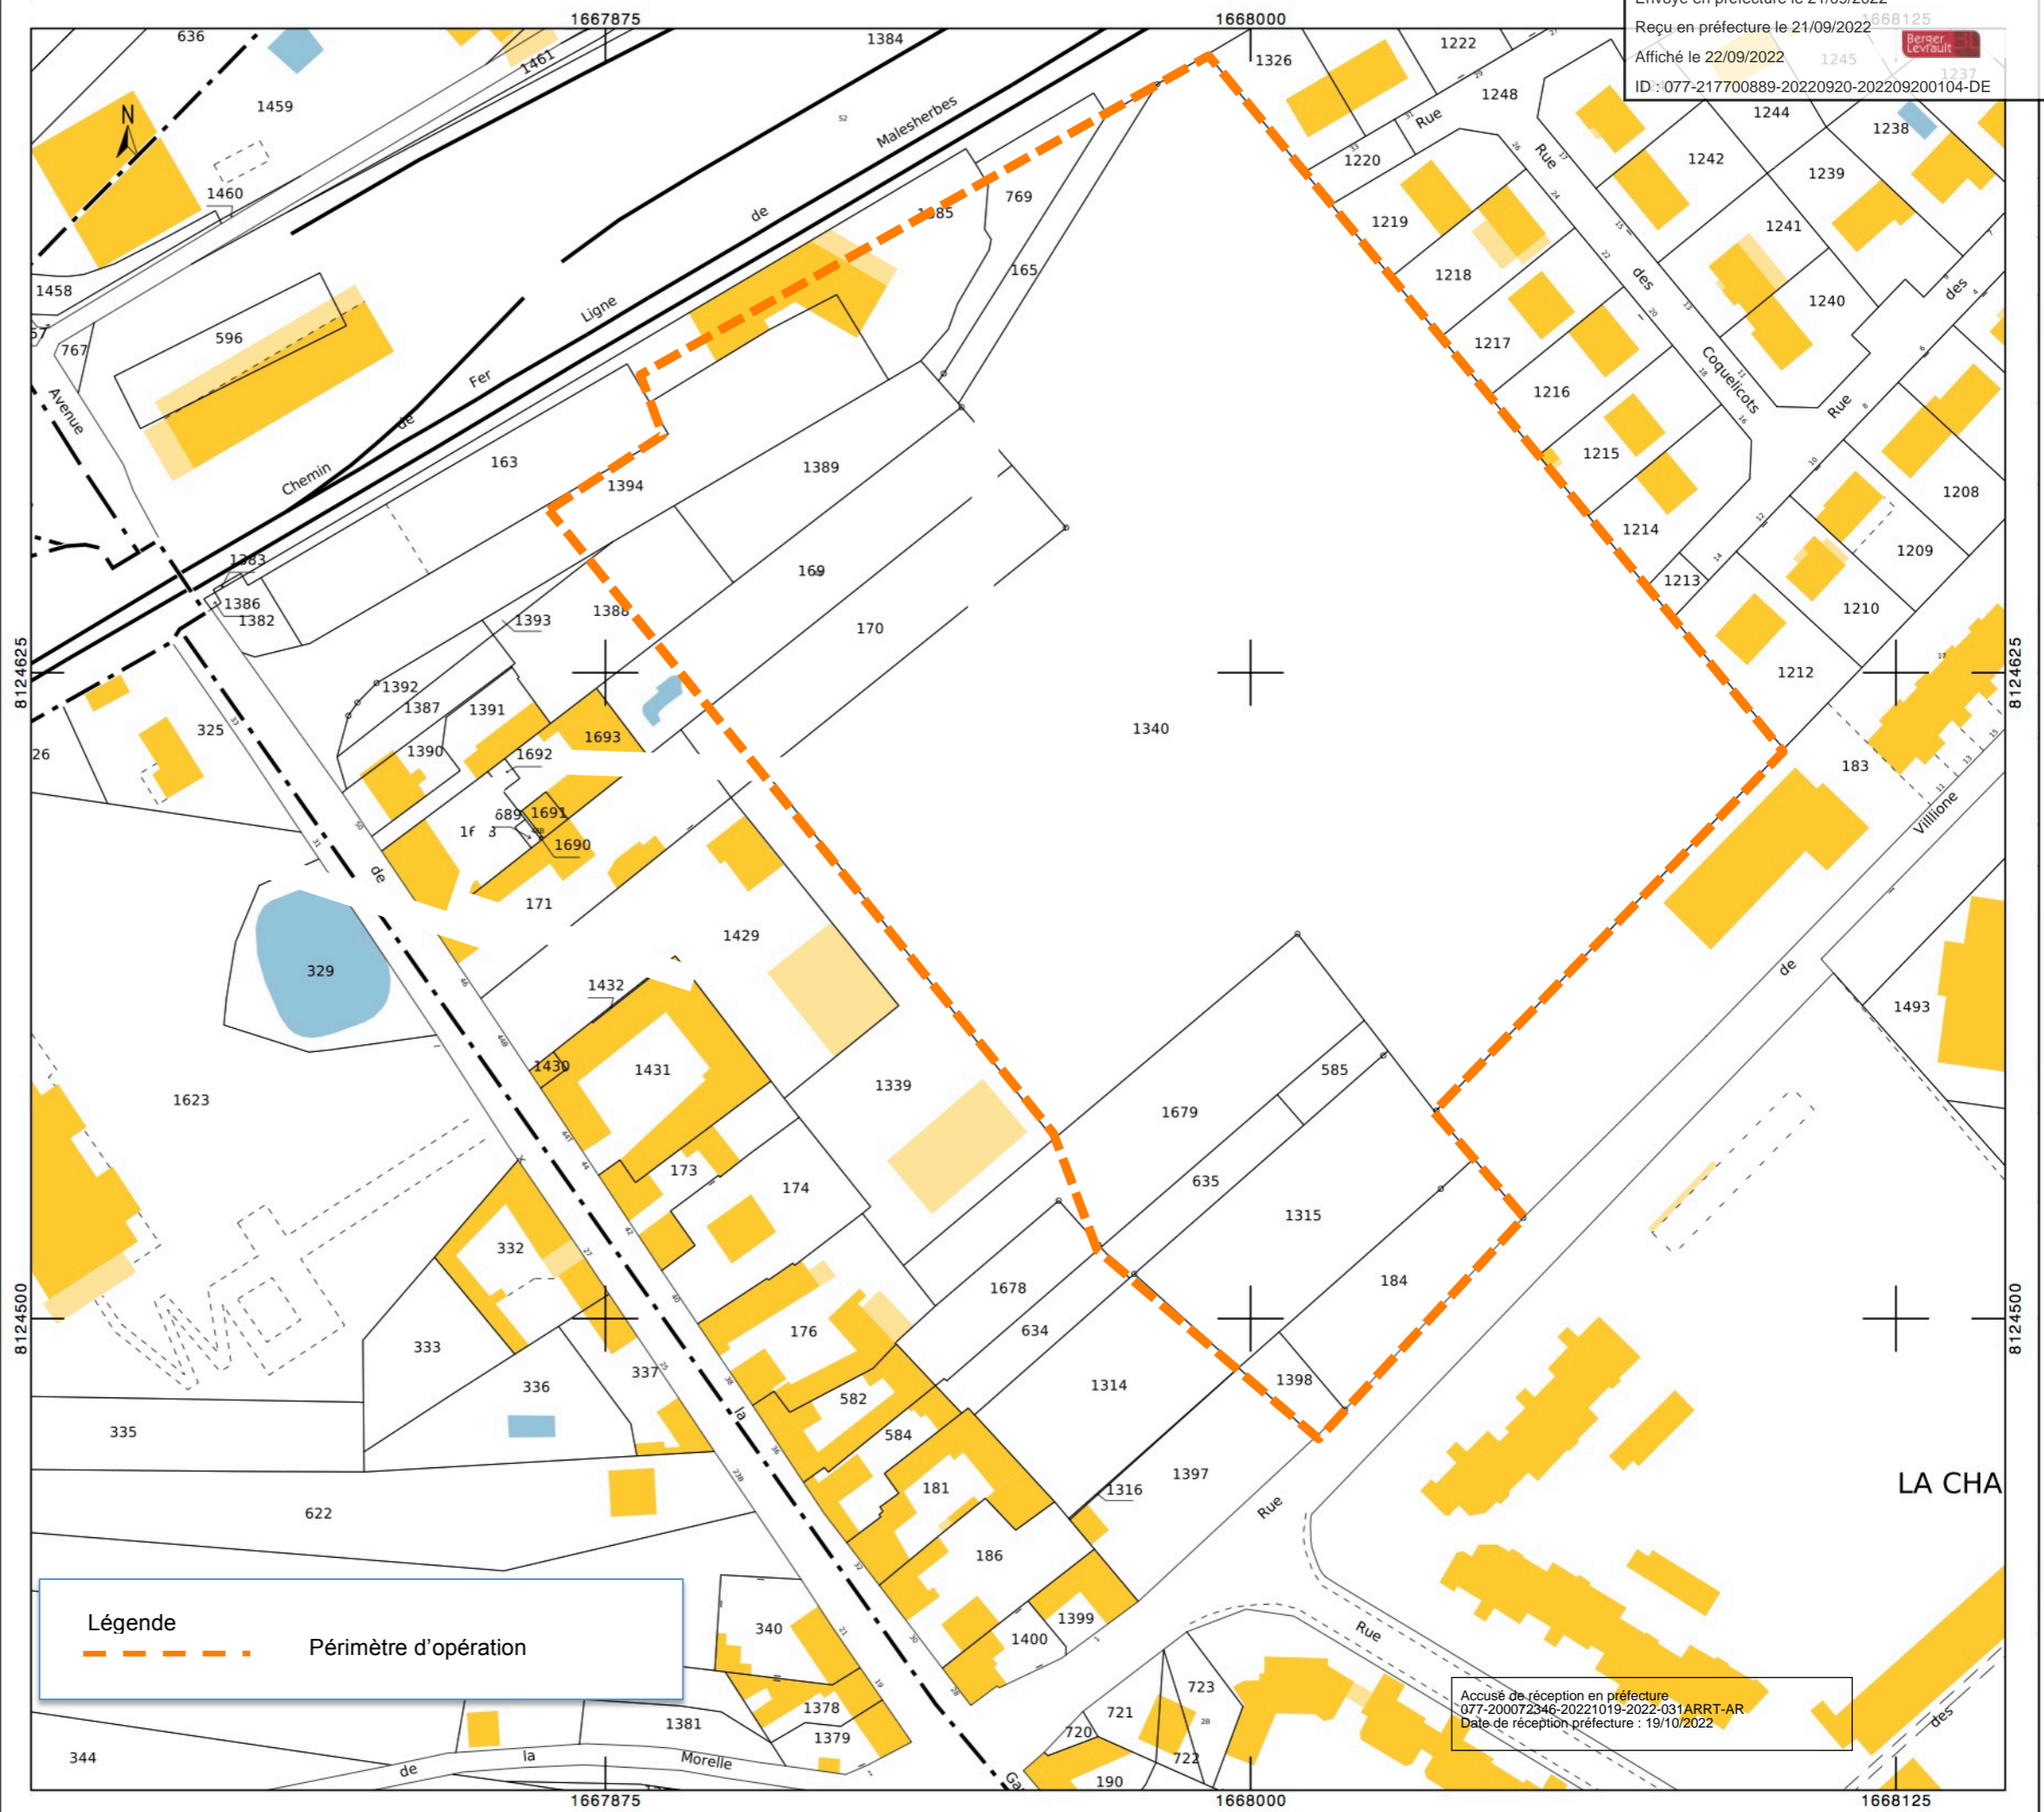

Envoyé en préfecture le 21/09/2022
Reçu en préfecture le 21/09/2022
Affiché le 22/09/2022
ID : 077-217700889-20220920-202209200104-DE

Légende
Périmètre d'opération

Accusé de réception en préfecture
077-200072348-20221019-2022-031ARRT-AR
Date de réception préfecture : 19/10/2022

LA CHA