

Plan local d'Urbanisme Intercommunal

Communauté d'Agglomération du Pays de Fontainebleau

SERVITUDES D'UTILITE PUBLIQUE
PPRI

PLUi arrêté le 27 Juin 2024




1:5834

Version du 06-06-2024



Éléments de contexte

- Limite de la CAPF
 - Limites communales
 - Bâtiments
 - Parcelles
- PPRI**
- Zone rouge
 - Zone marron
 - Zone jaune foncé
 - Zone jaune clair
 - Zone bleu foncé
 - Zone bleu clair
 - Zone verte
 - Zone grise

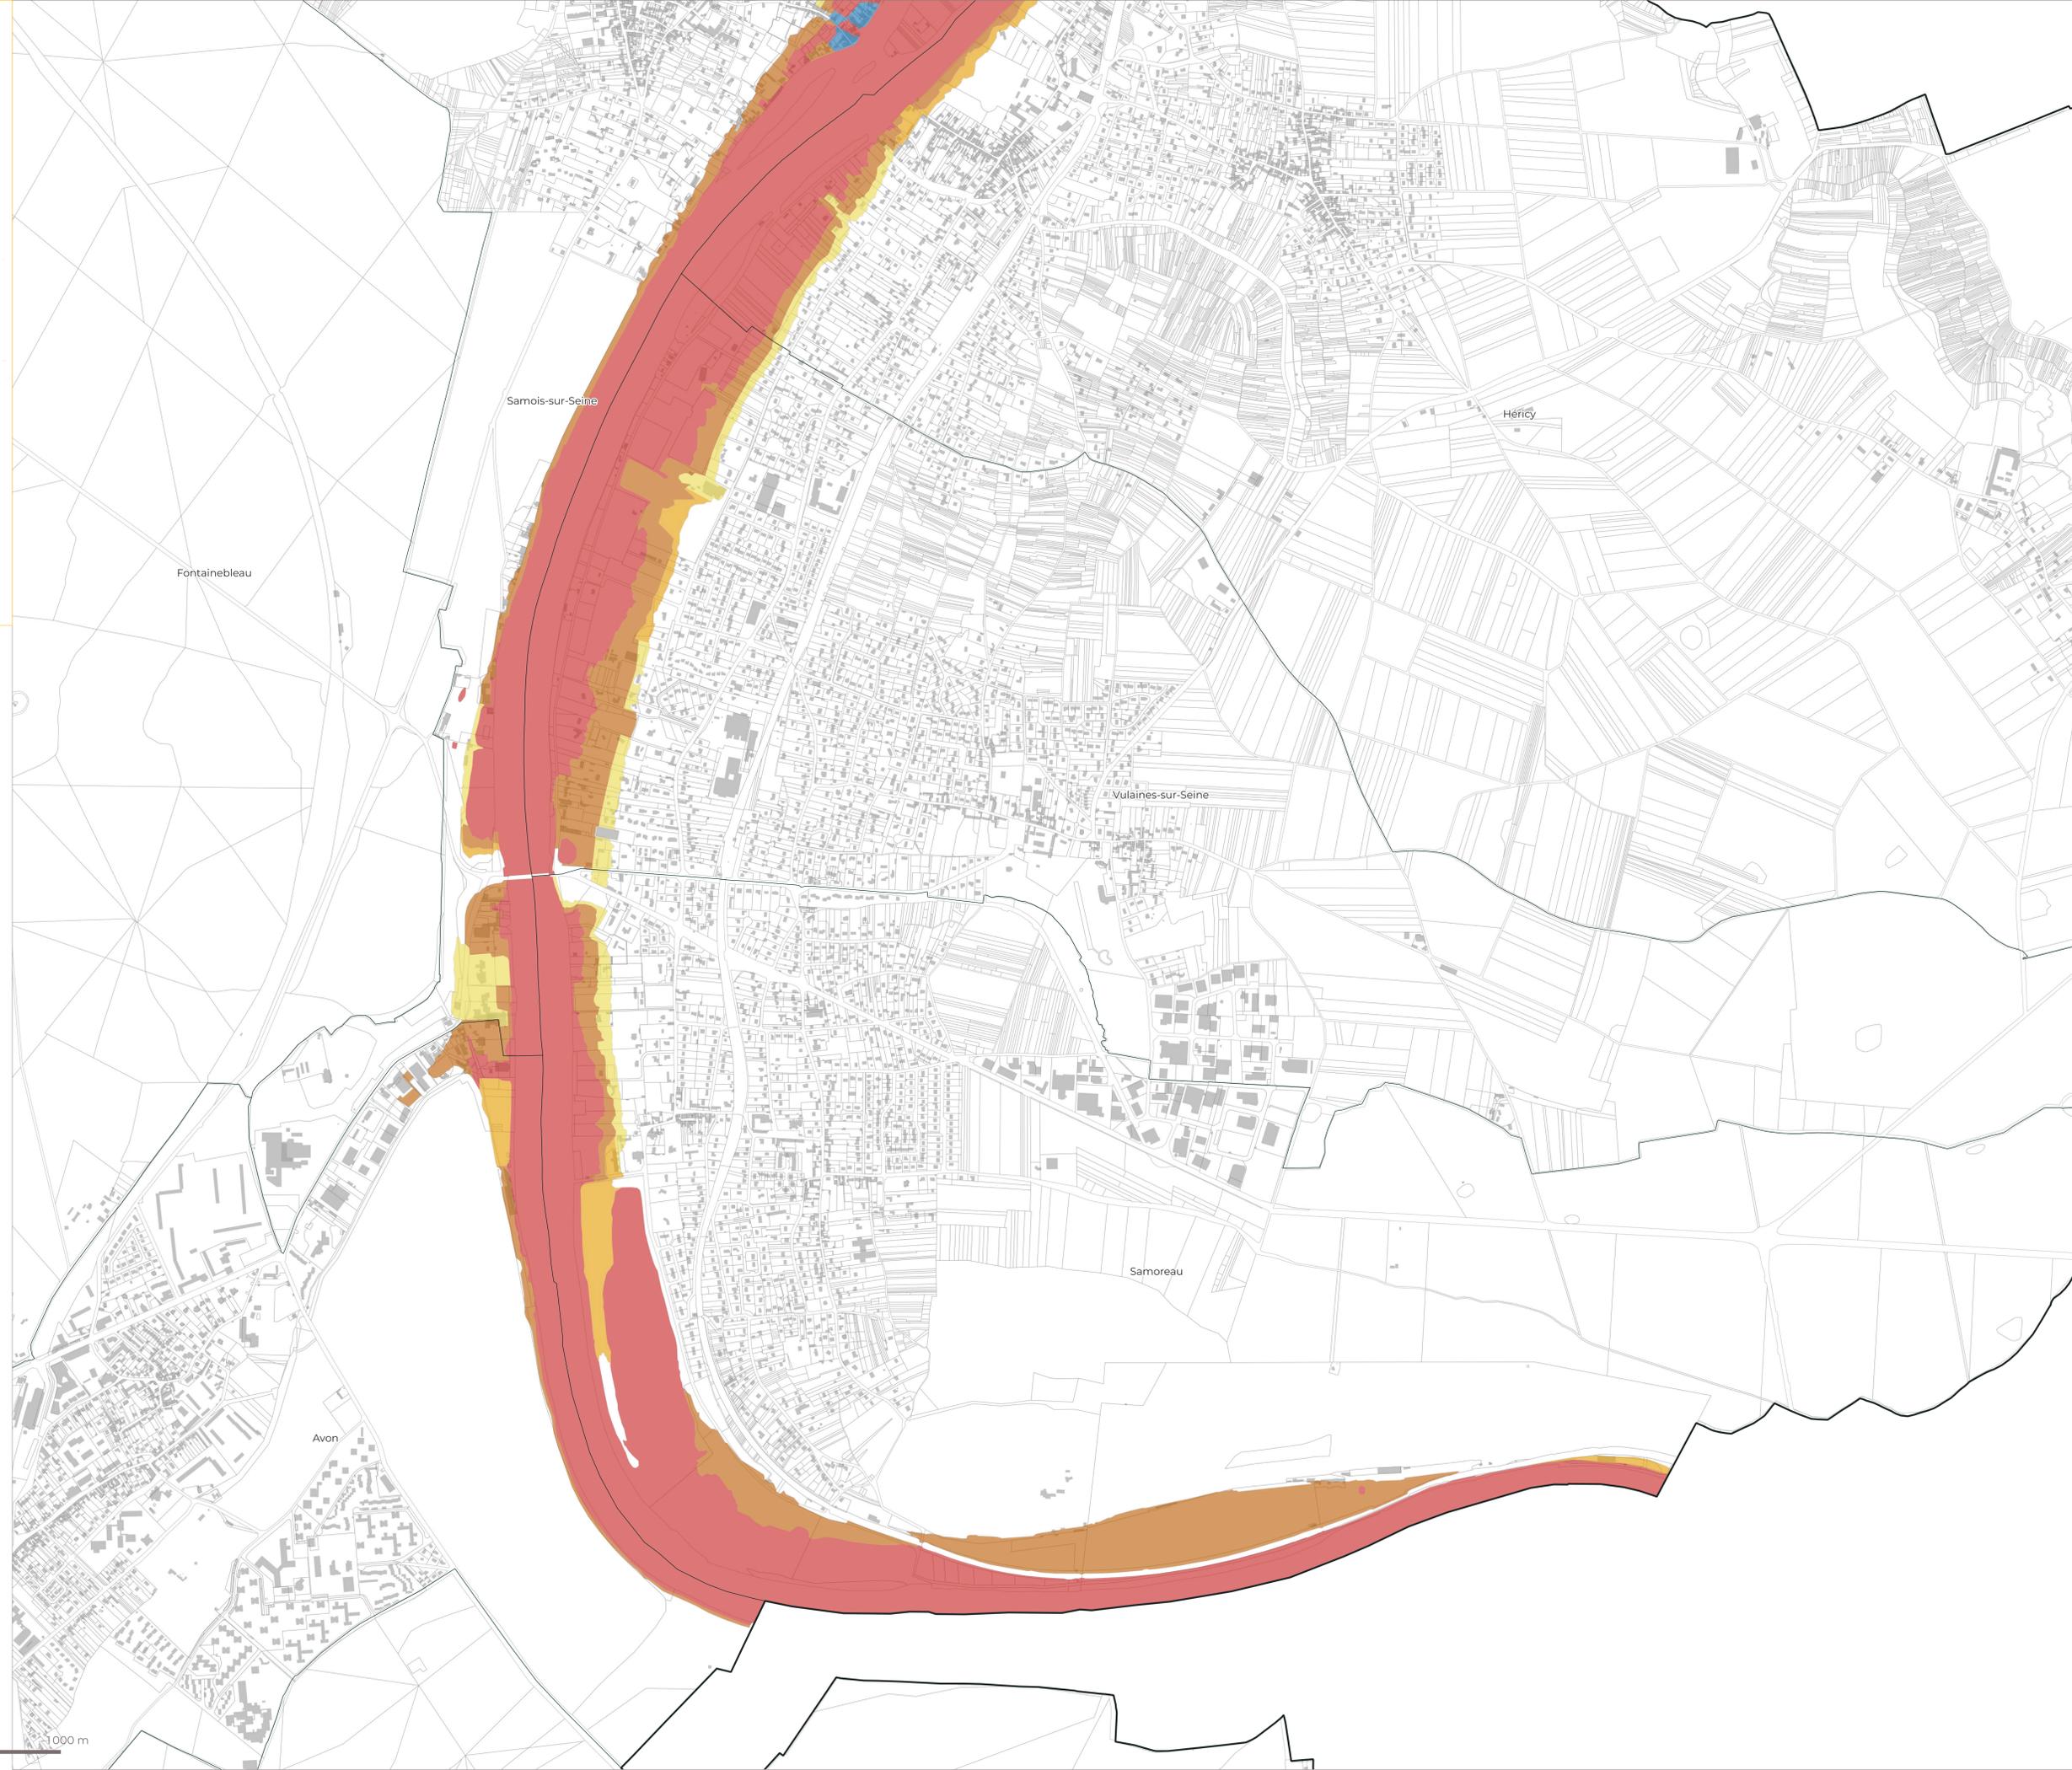

500

1000 m