


Département de Seine et Marne
FONTAINEBLEAU
 44, Rue du Château

Communauté d'Agglomération du Pays de Fontainebleau

PLAN DES INTERIEURS
 Premier étage

Echelle 1/100

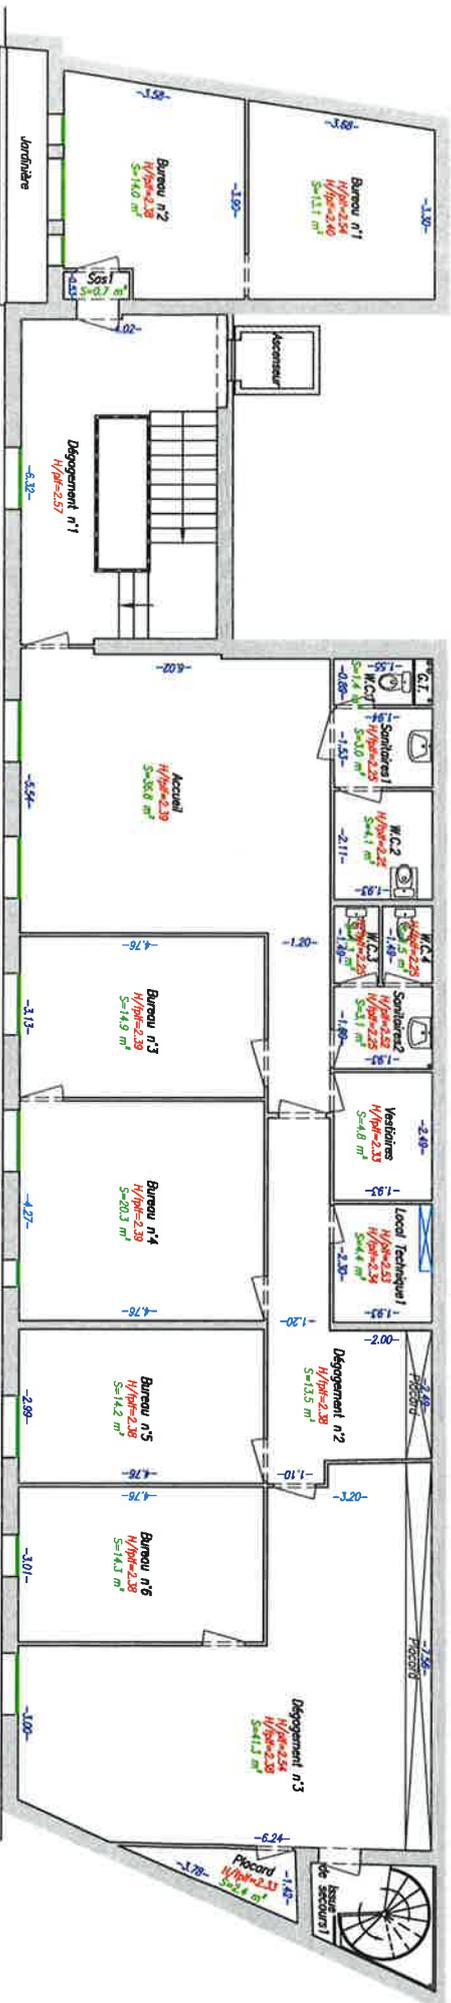

Rue du Château

0m Echelle: 1/200 10m

| | | | |
|--------------------------------------|------------|---|--|
| Réf. Dossier : M202098_Fontainebleau | | Fichier : M202098_FON_44 Rue Château_E1.dwg | |
| Indice | Date | Modifications | |
| A | 06/2002 | Etablissement des plans d'intérieurs | |
| B | 13/03/2025 | Mise à jour des plans d'intérieurs | |
| | | | |

Cabinet PHILIPPON Géomètre-Expert
 M. François-Xavier PHILIPPON
 MORET-LONG ET ORVANNE (77250)
 1, Rue Monthéran
 Tél. 01.60.70.24.09
 e-mail : contact@philippon-geometre.fr

GÉOMÈTRE-EXPERT
 CONSULTAIRE VÉRIFIÉ PAR L'ÉTAT

Nota :
 PLANIMÉTRIE
 Les coordonnées Planimétriques sont rattachées à un système indépendant.




Accusé de réception en préfecture
 077-200072346-20250711-2025-042-AR
 Date de réception préfecture : 11/07/2025

| Légende | |
|----------|------------------------------|
| Bureau | Designation des pièces |
| H/P=2.80 | Hauteur sous plafond |
| H/P=2.80 | Hauteur faux plafond |
| — | Fenêtre |
| — | Porte |
| — | Poutre / Retombée de plafond |
| — | Equipement électrique |
| -25.00- | Cotation pièce |
| S=5.00m² | Surfaces utiles |

PLAN DES INTERIEURS
 Deuxième étage

Echelle 1/100

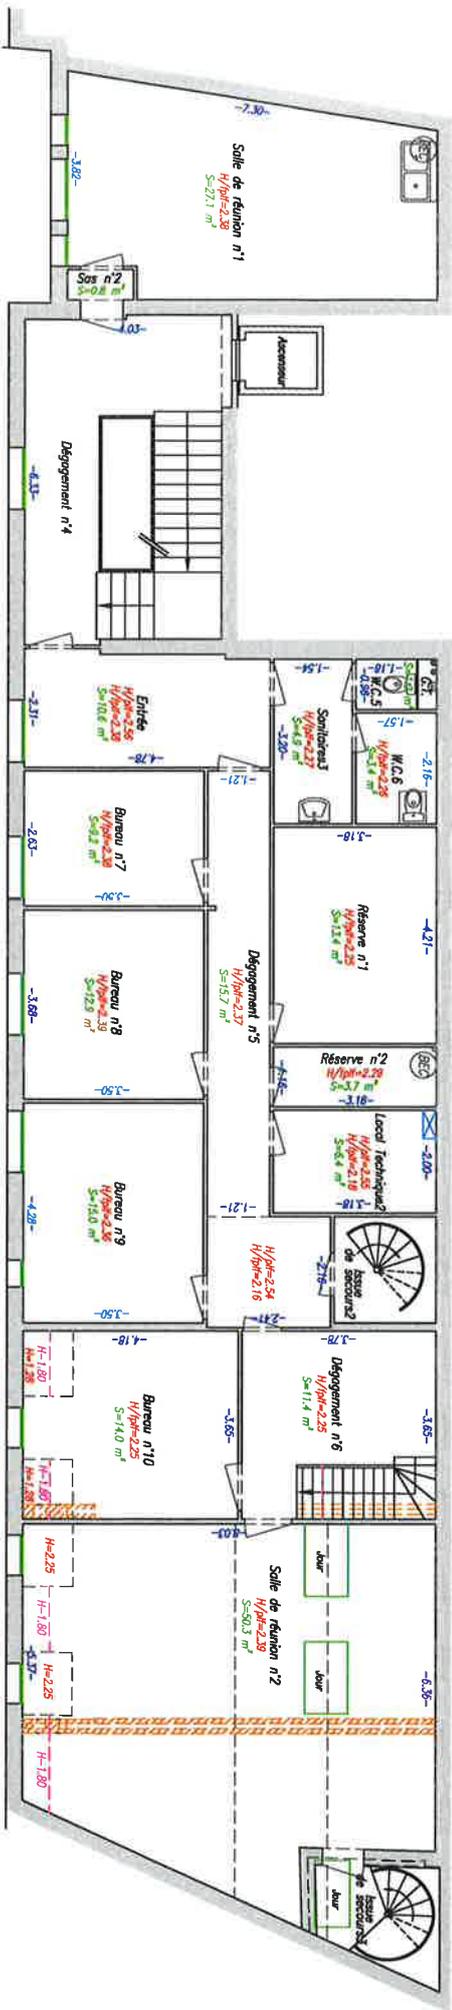

Rue du Château

0m Echelle: 1/200 10m

| | | | |
|----------------|-----------------------|--------------------------------------|-----------------------------------|
| Réf. Dossier : | M202098_Fontainebleau | Fichier : | M202098_FON_44 Rue Château_E2.dwg |
| Indice | Date | Modifications | |
| A | 06/2002 | Etablissement des plans d'intérieurs | |
| B | 13/03/2025 | Mise à jour des plans d'intérieurs | |
| | | | |

Cabinet PHILIPPON Géomètre-Expert
 M. François-Xavier PHILIPPON
 MORET-LONG ET ORYANNE (77250)
 Tél. 01.60.20.54.09
 e-mail : contact@philippon-geometre.fr

GEOMETRE-EXPERT
 COLLEGE NATIONAL DES GEOMETRES-EXPERTS

Ncia :
 PLANIMETRIE
 Les coordonnées Planimétriques sont rattachées à un système indépendant.

Accusé de réception en préfecture
 077-200072346-20250711-2025-042-AR
 Date de réception préfecture : 11/07/2025



| Légende | |
|----------|---------------------------|
| Bureau | Désignation des pièces |
| H/P=2.80 | Hauteur sous plafond |
| H/H=2.80 | Hauteur faux plafond |
| — | Fenêtre |
| — | Porte |
| — | Poutre / Rampe de plafond |
| — | Equipement électrique |
| -25.09- | Cotation pièce |
| S=5.00m² | Surface utile |


Département de Seine et Marne
FONTAINEBLEAU
 44, Rue du Château

Communauté d'Agglomération du Pays de Fontainebleau

PLAN DES INTERIEURS

Troisième étage

Echelle 1/100

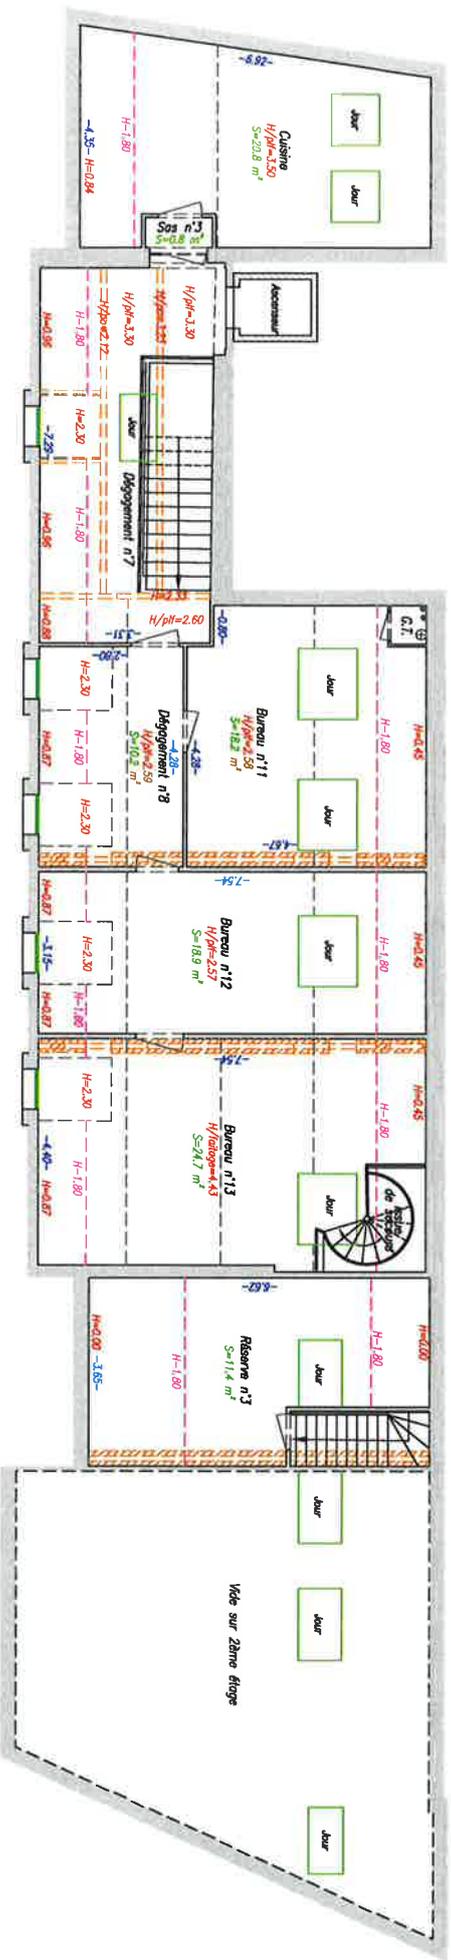

Rue du Château

| | | | |
|----------------|-----------------------|--------------------------------------|-----------------------------------|
| Réf. Dossier : | M202098_Fontainebleau | Fichier : | M202098_FON_44 Rue Château_E3.dwg |
| Indice | Date | Modifications | |
| A | 06/2002 | Etablissement des plans d'intérieurs | |
| B | 13/03/2025 | Mise à jour des plans d'intérieurs | |
| | | | |

Cabinet PHILIPPON Géomètre-Expert
 M. François-Xavier PHILIPPON
 MORET-LONG ET ORYANNE (77250)
 Tél. 01.60.70.54.09
 e-mail : contact@philippe-geometre.fr

GÉOMETRE-EXPERT
 COMMISSAIRE EN CHIEF DES CHAMBRES

Nota :
 PLANIMÉTRIE
 Les coordonnées Planimétriques sont rattachées à un système indépendant.



Accusé de réception en préfecture
 077-200072346-20250711-2025-042-AR
 Date de réception préfecture : 11/07/2025

| Légende | |
|-----------|-----------------------------|
| Bureau | Designation des pièces |
| H/pl=2.80 | Hauteur sous plafond |
| H/pl=2.60 | Hauteur faux plafond |
| | Ferrière |
| | Porte |
| | Poutre / Retombe de plafond |
| | Equipement électrique |
| -25.09- | Cotation pièce |
| S=5.00m² | Surface utile |