

L'ATELIER DE VINCENT

8, bis rue du Hongre

77710 REMAUVILLE

N°Siret : 493 599 773 00022

Mobile : 06-76-43-36-39

Mail : vincent.pussard@wanadoo.fr

Remauville le 10 mai 2025

Eva PEREIRA

59, Avenue Franklin ROOSEVELT

77210 AVON

DEVIS N°2025-05-13

Objet : Travaux de réaménagement de 2 plateaux médicaux

Adresse du chantier : Rue du Château - 77300 FONTAINEBLEAU

Salle de Sport

Quantités	Unités	PUHT	Total HT
-----------	--------	------	----------

Démolition de 5 cloisons futur salle de sport : protection des sols et des murs de périphérie. Evacuation du tout en déchèterie agréée
Reprise enduit + peinture au plafond + nez de cloison + découpe des plinthes et reprise au sol

1	ens	2430,00	2430,00
1	Forfait	1985,00	1985,00

1er étage

Lot 1

Création d'une cloison vitrée ossature aluminium, Ral à votre convenance - format 3125 x 2450 mm - Mise en place de films occultants, rendu dépoli, avec insertion de votre logo.
Fourniture et pose de radiateur électrique avec fluide caloripoteur : 2000 W
Création d'un bloc porte : fourniture et pose porte isophonique 930 mm poussant droit, y compris toutes sujétions.

1	U	2435,00	2435,00
1	U	1115,00	1115,00
1	U	1125,00	1125,00

Lot 2

Sanitaire
Création d'une cloison vitrée ossature aluminium, Ral à votre convenance - format 3125 x 2450 mm - Mise en place de films occultants, rendu dépoli, avec insertion de votre logo.
Fourniture et pose de radiateur électrique avec fluide caloripoteur : 2000 W
Création d'un bloc porte : fourniture et pose porte isophonique 930 mm poussant droit, y compris toutes sujétions.
Démolition des ancien placards

1	U	1625,00	1625,00
1	U	2435,00	2435,00
1	U	1115,00	1115,00
1	U	1125,00	1125,00
1	U	875,00	875,00

2ème étage

Lot 3

Création des raccordemen aux eaux usées pour la future cuisine, déplacement alimentation en eau potable.
--

1	Forfait	985,00	985,00
---	---------	--------	--------

Accusé de réception en préfecture
077-200072346-20250711-2025-042-AR
Date de réception préfecture : 11/07/2025

Lot 4

Création d'une cloison vitrée ossature aluminium, Ral à votre convenance - format 3125 x 2450 mm - Mise en place de films occultants, rendu dépoli, avec insertion de votre logo.

Fourniture et pose de radiateur électrique avec fluide caloripoteur : 2000 W

Création d'un bloc porte : fourniture et pose porte isophonique 930 mm poussant droit, y compris toutes sujétions.

2	U	2435,00	4870,00
1	U	1115,00	1115,00
1	U	1125,00	1125,00

3ème étage

Lot 5

Création d'un bloc sanitaire : cloisonnement, porte d'accès 930 mm, tirant vers l'extérieur. Percement du plancher pour raccordement à l'étage inférieur. Fourniture et pose d'un bloc sanitaire aux normes PMR, y compris toutes sujétions.

1	F	4165,00	4165,00
---	---	---------	---------

Peintures

Lessivage des murs et mise en peinture acrylique, 2 couches sur toutes les surfaces nécessaires + 1 pan de couleur dans chaque cabinet.

400	m ²	38,00	15200,00
-----	----------------	-------	----------

TOTAL H.T.	43725,00
T.V.A. 20 %	8745,00
TOTAL T.T.C.	52470,00

L'ATELIER DE VINCENT

8bis, av du Hongre

77710 REMAUVILLE

Téléphone : 06-7643-36-39

vincent.pussard @wanadoo.fr

N°SIRET : 493 599 773 00022

Accusé de réception en préfecture
077-200072346-20250711-2025-042-AR
Date de réception préfecture : 11/07/2025

Département de Seine et Marne
FONTAINEBLEAU
 44, Rue du Château

Communauté d'Agglomération du Pays de Fontainebleau

PLAN DES INTERIEURS

Deuxième étage

Echelle 1/100

Cabinet PHILIPPON Géomètre-Expert
 M. François-Xavier PHILIPPON
 MORET-LOING ET ORVANNE (77200)
 1, Rue Monchevaux
 Tel: 01.60.70.34.09
 e-mail : contact@philippon-geomeres.fr

Nota :
 PLANIMETRIE

Les coordonnées Planimétriques sont rattachées à un système indépendant.



Rue du Château

Légende

Bureau	Désignation des pièces
H/P=2,80	Hauteur sous plafond
H/P=2,60	Hauteur faux plafond
[Symbol]	Fenêtre
[Symbol]	Porte
[Symbol]	Poutre / Retombée de plafond
[Symbol]	Equipement électrique
-25,09-	Cotation pièce
S=5,00m²	Surface utile

Accusé de réception en préfecture
 077-200072346-20250711-2025-0421-A
 Date de réception préfecture : 11/07/2025



Réf. D. U. : M202098_Fontainebleau	Fichier : M202098_FON_44 Rue Château_E2.dwg
Indice	Modifications
A	06/2002 Etablissement des plans d'intérieurs
B	13/03/2025 Mise à jour des plans d'intérieurs

Département de Seine et Marne

FONTAINEBLEAU

44, Rue du Château

Communauté d'Agglomération du Pays de Fontainebleau

PLAN DES INTERIEURS


Premier étage

Echelle 1/100


Cabinet PHILIPPON Geomètres-Experts
M. François-Xavier PHILIPPON
MEMBRE FÉDÉRATION F.G.E. (172500)
1, Rue Montebello
77 110 Fontainebleau

Nota :
PLANIMÉTRIE

Les coordonnées Planimétriques sont rattachées à un système indépendant.

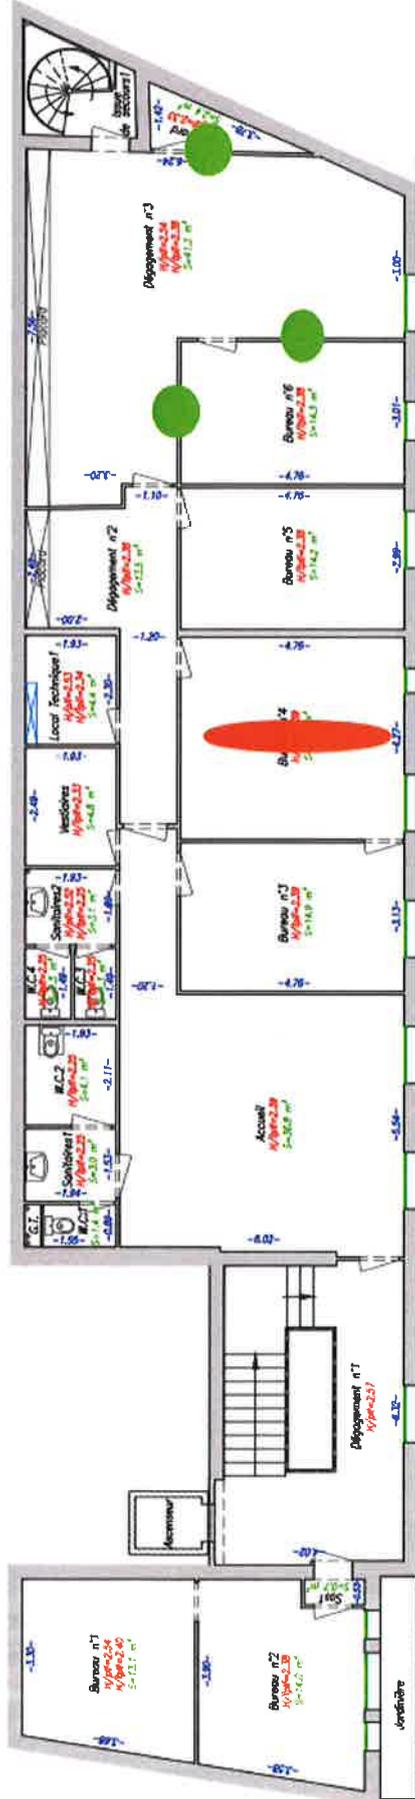

Rue du Château

Légende

Bureau	Designation des pièces
10/10m x 2,50	Hauteur sous plafond
10/10m x 2,50	Hauteur faux plafond
—	Fenêtre
—	Porte
—	Poutre / Rampe de plafond
—	Équipement électrique
-25,00-	Cotation pièce
S=25,00m²	Surface utile

Accusé de réception en préfecture
077-200072346-20250711-2025-042-AR
Date de réception préfecture : 13/07/2025

Fichier	M202098_Fontainebleau	Fichier	M202098_FON_44 Rue Château_E1.dwg
Date	05/2002	Modifications	
Objet	Établissement des plans d'intérieurs		
Statut	B	Mise à jour des plans d'intérieurs	

Département de Seine et Marne
FONTAINEBLEAU
 44, Rue du Château

Communauté d'Agglomération du Pays de Fontainebleau

PLAN DES INTERIEURS

Troisième étage


Echelle 1/100

Cabinet PHILIPPON Géomètre-Expert
 M. François-Xavier PHILIPPON
 MORET-LOING ET ORYVIANNE (77250)
 1, Rue Montchavant
 Tél. 01 60 70 54 09
 e-mail : contact@philippe-geometre.fr

Nota :

PLANIMETRIE

- Les coordonnées Planimétriques sont rattachées à un système indépendant.

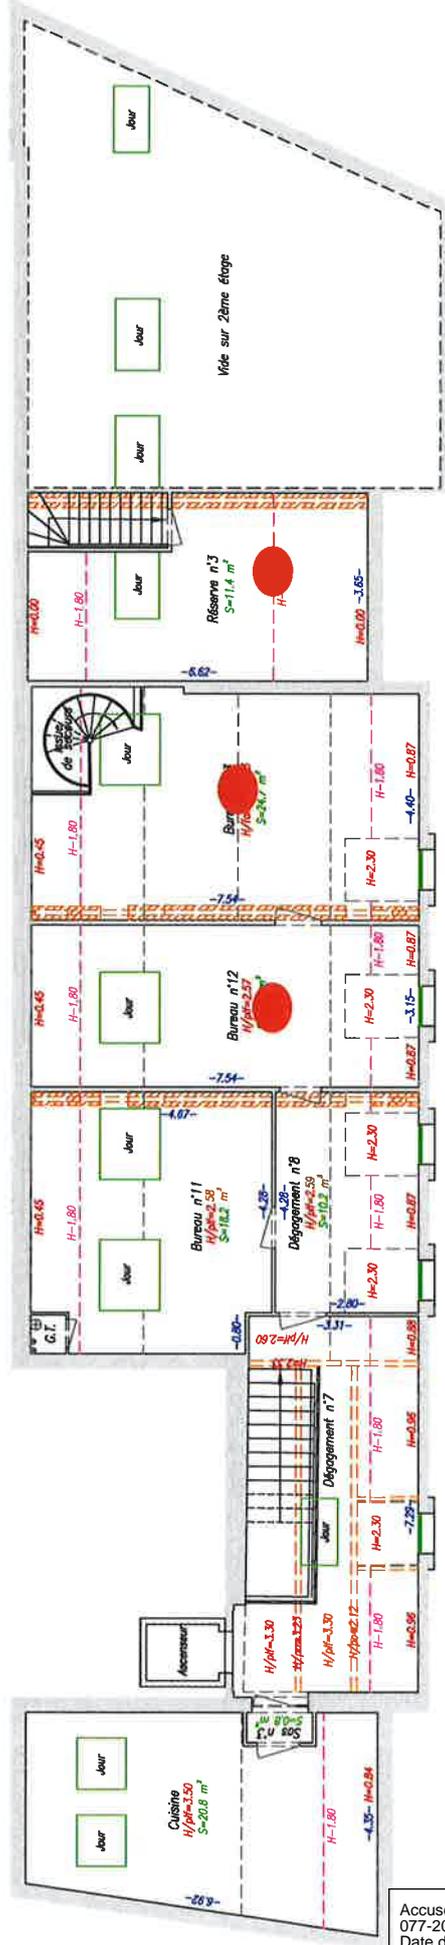

Légende

Bureau	Désignation des pièces
H/pH=2.80	Hauteur sous plafond
H/pH=2.60	Hauteur faux plafond
[Symbol]	Fenêtre
[Symbol]	Porte
[Symbol]	Poutre / Retombée de plafond
[Symbol]	Équipement électrique
-25.09-	Cotation pièce
S=5.00m²	Surface utile

Rue du Château

Echelle: 1/200
 0m 10m

Accusé de réception en préfecture
 077-200072346-20250711-2025-042-2025-042
 Date de réception préfecture : 11/07/2025

Ref. Dossier	M202098_Fontainebleau	Fichier : M202098_FON_44 Rue Château_E3.dwg
Index	Modifications	
A	06/2002	Etablissement des plans d'intérieurs
E	13/03/2025	Mise à jour des plans d'intérieurs