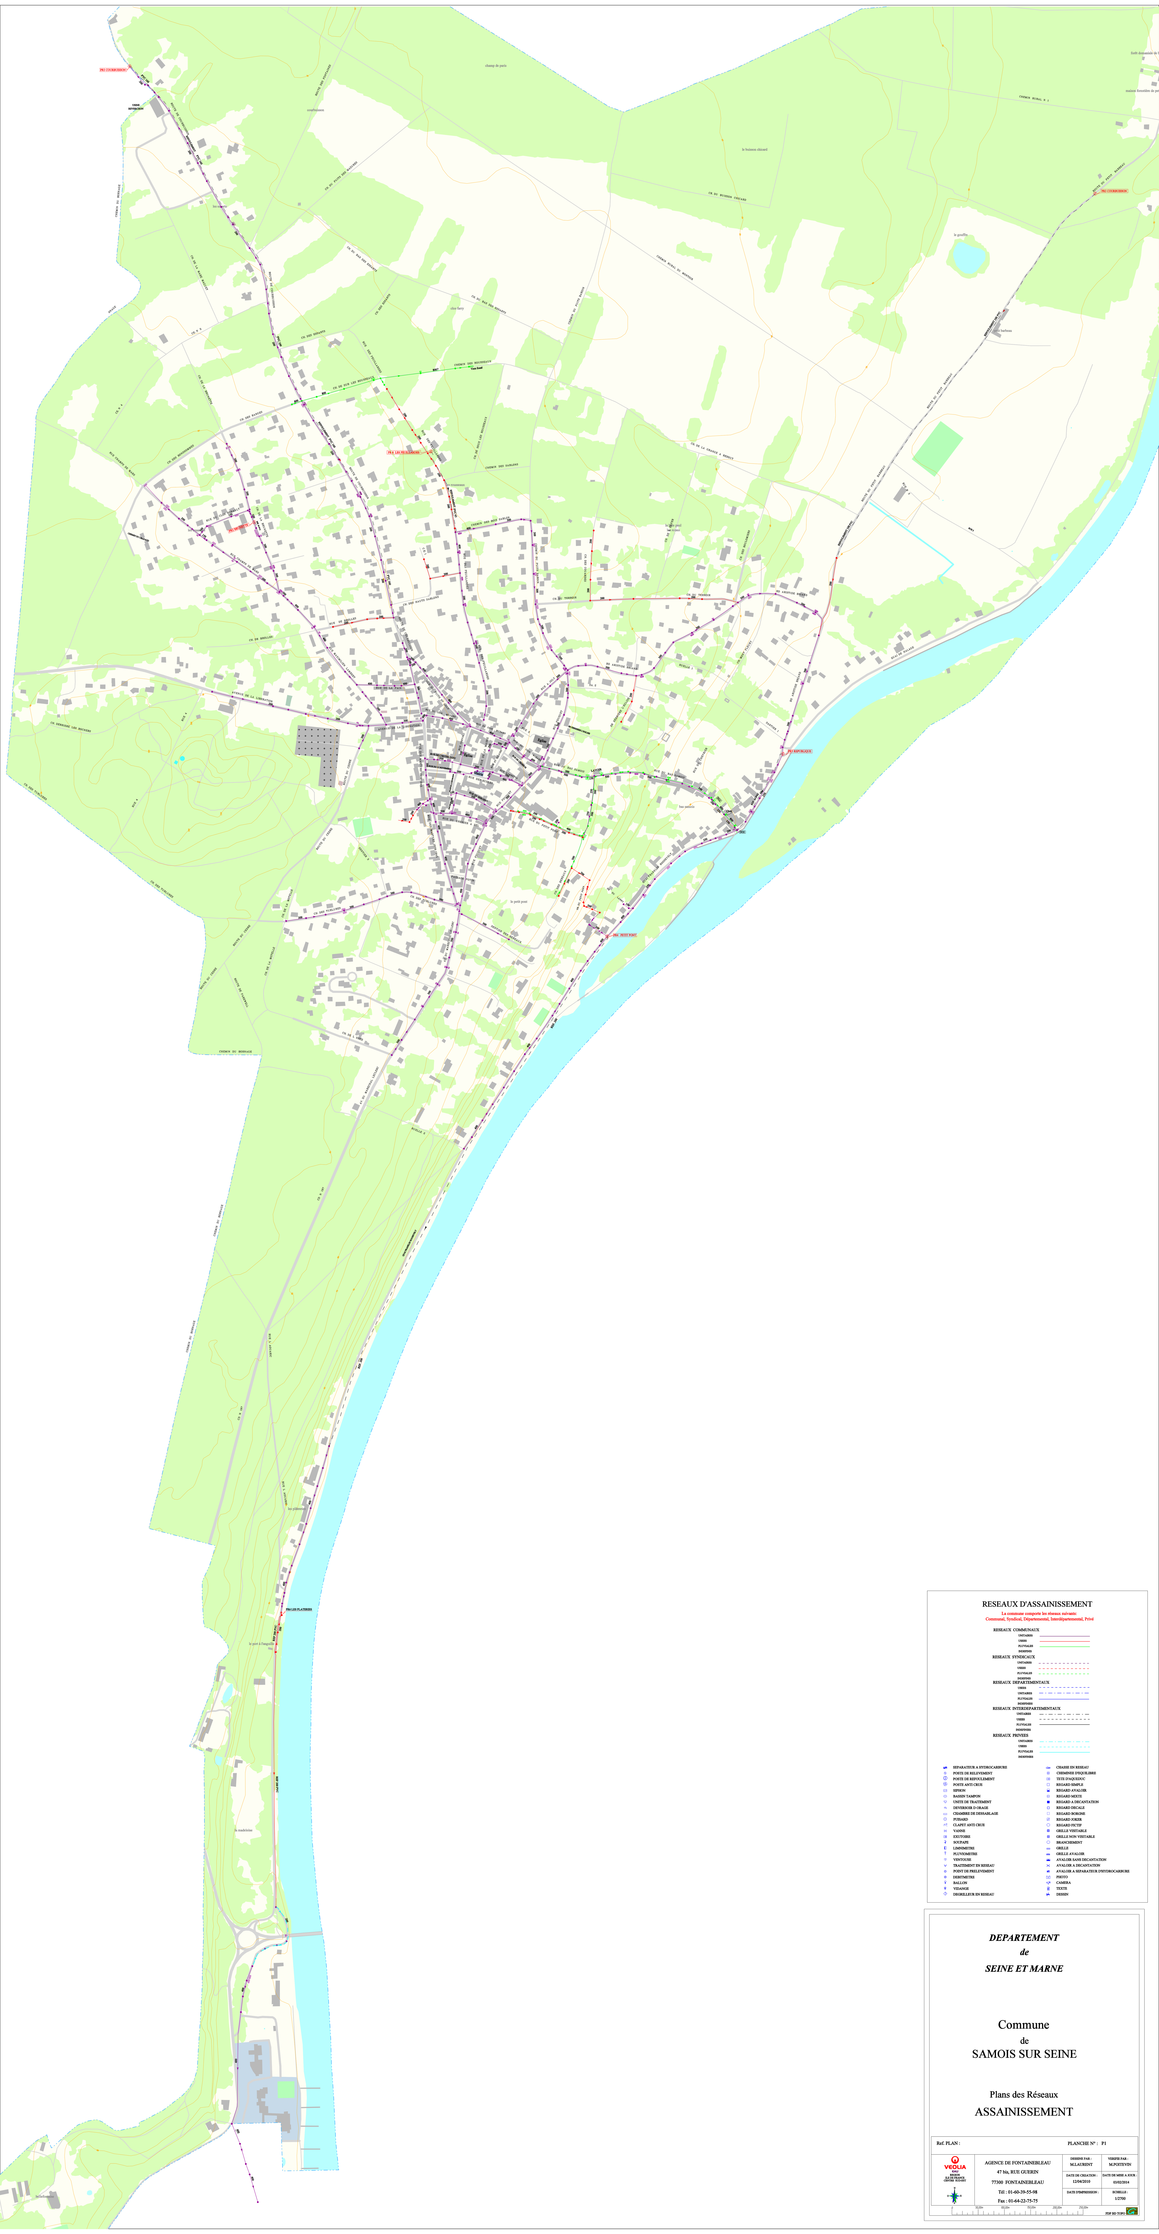

RESEAUX D'ASSAINISSEMENT

La commune comporte les réseaux suivants
Communal, Syndical, Départemental, Intercommunal, Privé

RESEAUX COMMUNAUX
UNITAIRE
EMISE
PLUVIALE
REFOULE
RESEAUX SYNDICAUX
UNITAIRE
EMISE
PLUVIALE
REFOULE
RESEAUX DEPARTEMENTAUX
EMISE
UNITAIRE
PLUVIALE
REFOULE
RESEAUX INTERDEPARTEMENTAUX
UNITAIRE
EMISE
PLUVIALE
REFOULE
RESEAUX PRIVES
UNITAIRE
EMISE
PLUVIALE
REFOULE

REPARATION A HYDROCAVURE
POSTE DE RELEVEMENT
POSTE DE REFOULEMENT
POSTE ANTI ODEUR
EPHON
REGARD TAMPON
VANNE DE TRAITEMENT
DEVERSOIR D ORAGE
CHAMBRE DE DESSABLAGE
PUISARD
CLAPET ANTI CRUE
VANNE
EXUTOIRE
SIPHON
LAMINOIRES
PLUVIADUME
VENTOUSE
DEBOURBEUR EN RESEAU
POINT DE PRELEVEMENT
DEBITMETRE
BALLON
VIDANGE
DEGRILLEUR EN RESEAU
CUNIERE EN RESEAU
CHEMINEE D'EQUILIBRE
TETE D'AQUEDUC
REGARD SIMPLE
REGARD AVALOIR
REGARD DE CHUTE
REGARD A DECANTATION
REGARD DOUBLE
REGARD JUMELE
REGARD VIDER
GRILLE AVALOIR
GRILLE VOUTABLE
GRILLE NON VOUTABLE
BRANCHEMENT
GRILLE
GRILLE AVALOIR
AVALOIR AVEC DECANTATION
AVALOIR A DECANTATION
AVALOIR A DEBOURBEUR HYDROCAVURE
PUITS
CAMPUS
TESTE
DESSIN

DEPARTEMENT
de
SEINE ET MARNE

Commune
de
SAMOIS SUR SEINE

Plans des Réseaux
ASSAINISSEMENT

Ref. PLAN :

PLANCHE N° : P1

VEOLIA EAU COMPAGNIE GENERALE DES EAUX

AGENCE DE FONTAINEBLEAU
47 bis, RUE GUERIN
77300 FONTAINEBLEAU
Tél. : 01-60-39-55-98
Fax : 01-64-22-75-75

DESSINE PAR : M.LAURENT
VERIFIE PAR : M.PAUTETON
DATE DE CREATION : 12/04/2010
DATE DE MISE A JOUR : 02/03/2014
DATE D'IMPRESSION : 01/04/14
ECHELLE : 1/2700

0 | 0.25 | 0.5 | 0.75 | 1 | 1.25 | 1.5 Km

PDF ID: 7210 | 270