





COMMUNE DE ARBONNE-LA-FORET (77)

Plan Local d'Urbanisme

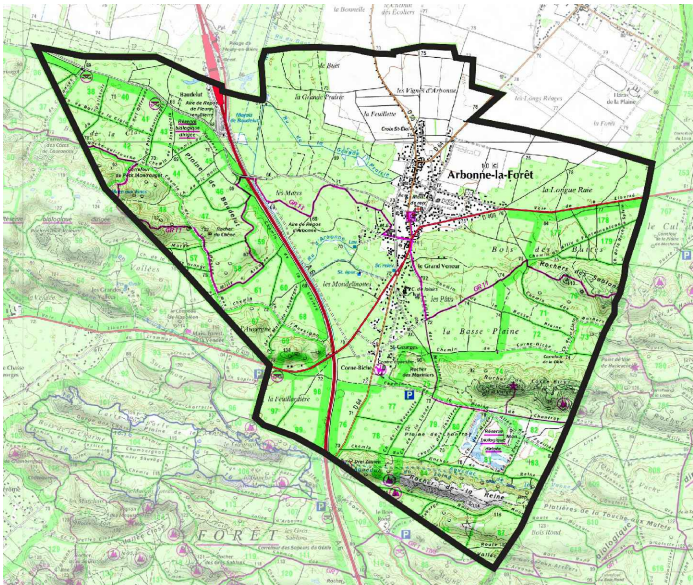

ANNEXES SANITAIRES
PLANS DES RESEAUX
(eau potable + assainissement)


Objet	Arrêté le 13 décembre 2016
Approuvé le	
Révisé le	
Modifié le	
Mis à jour le	

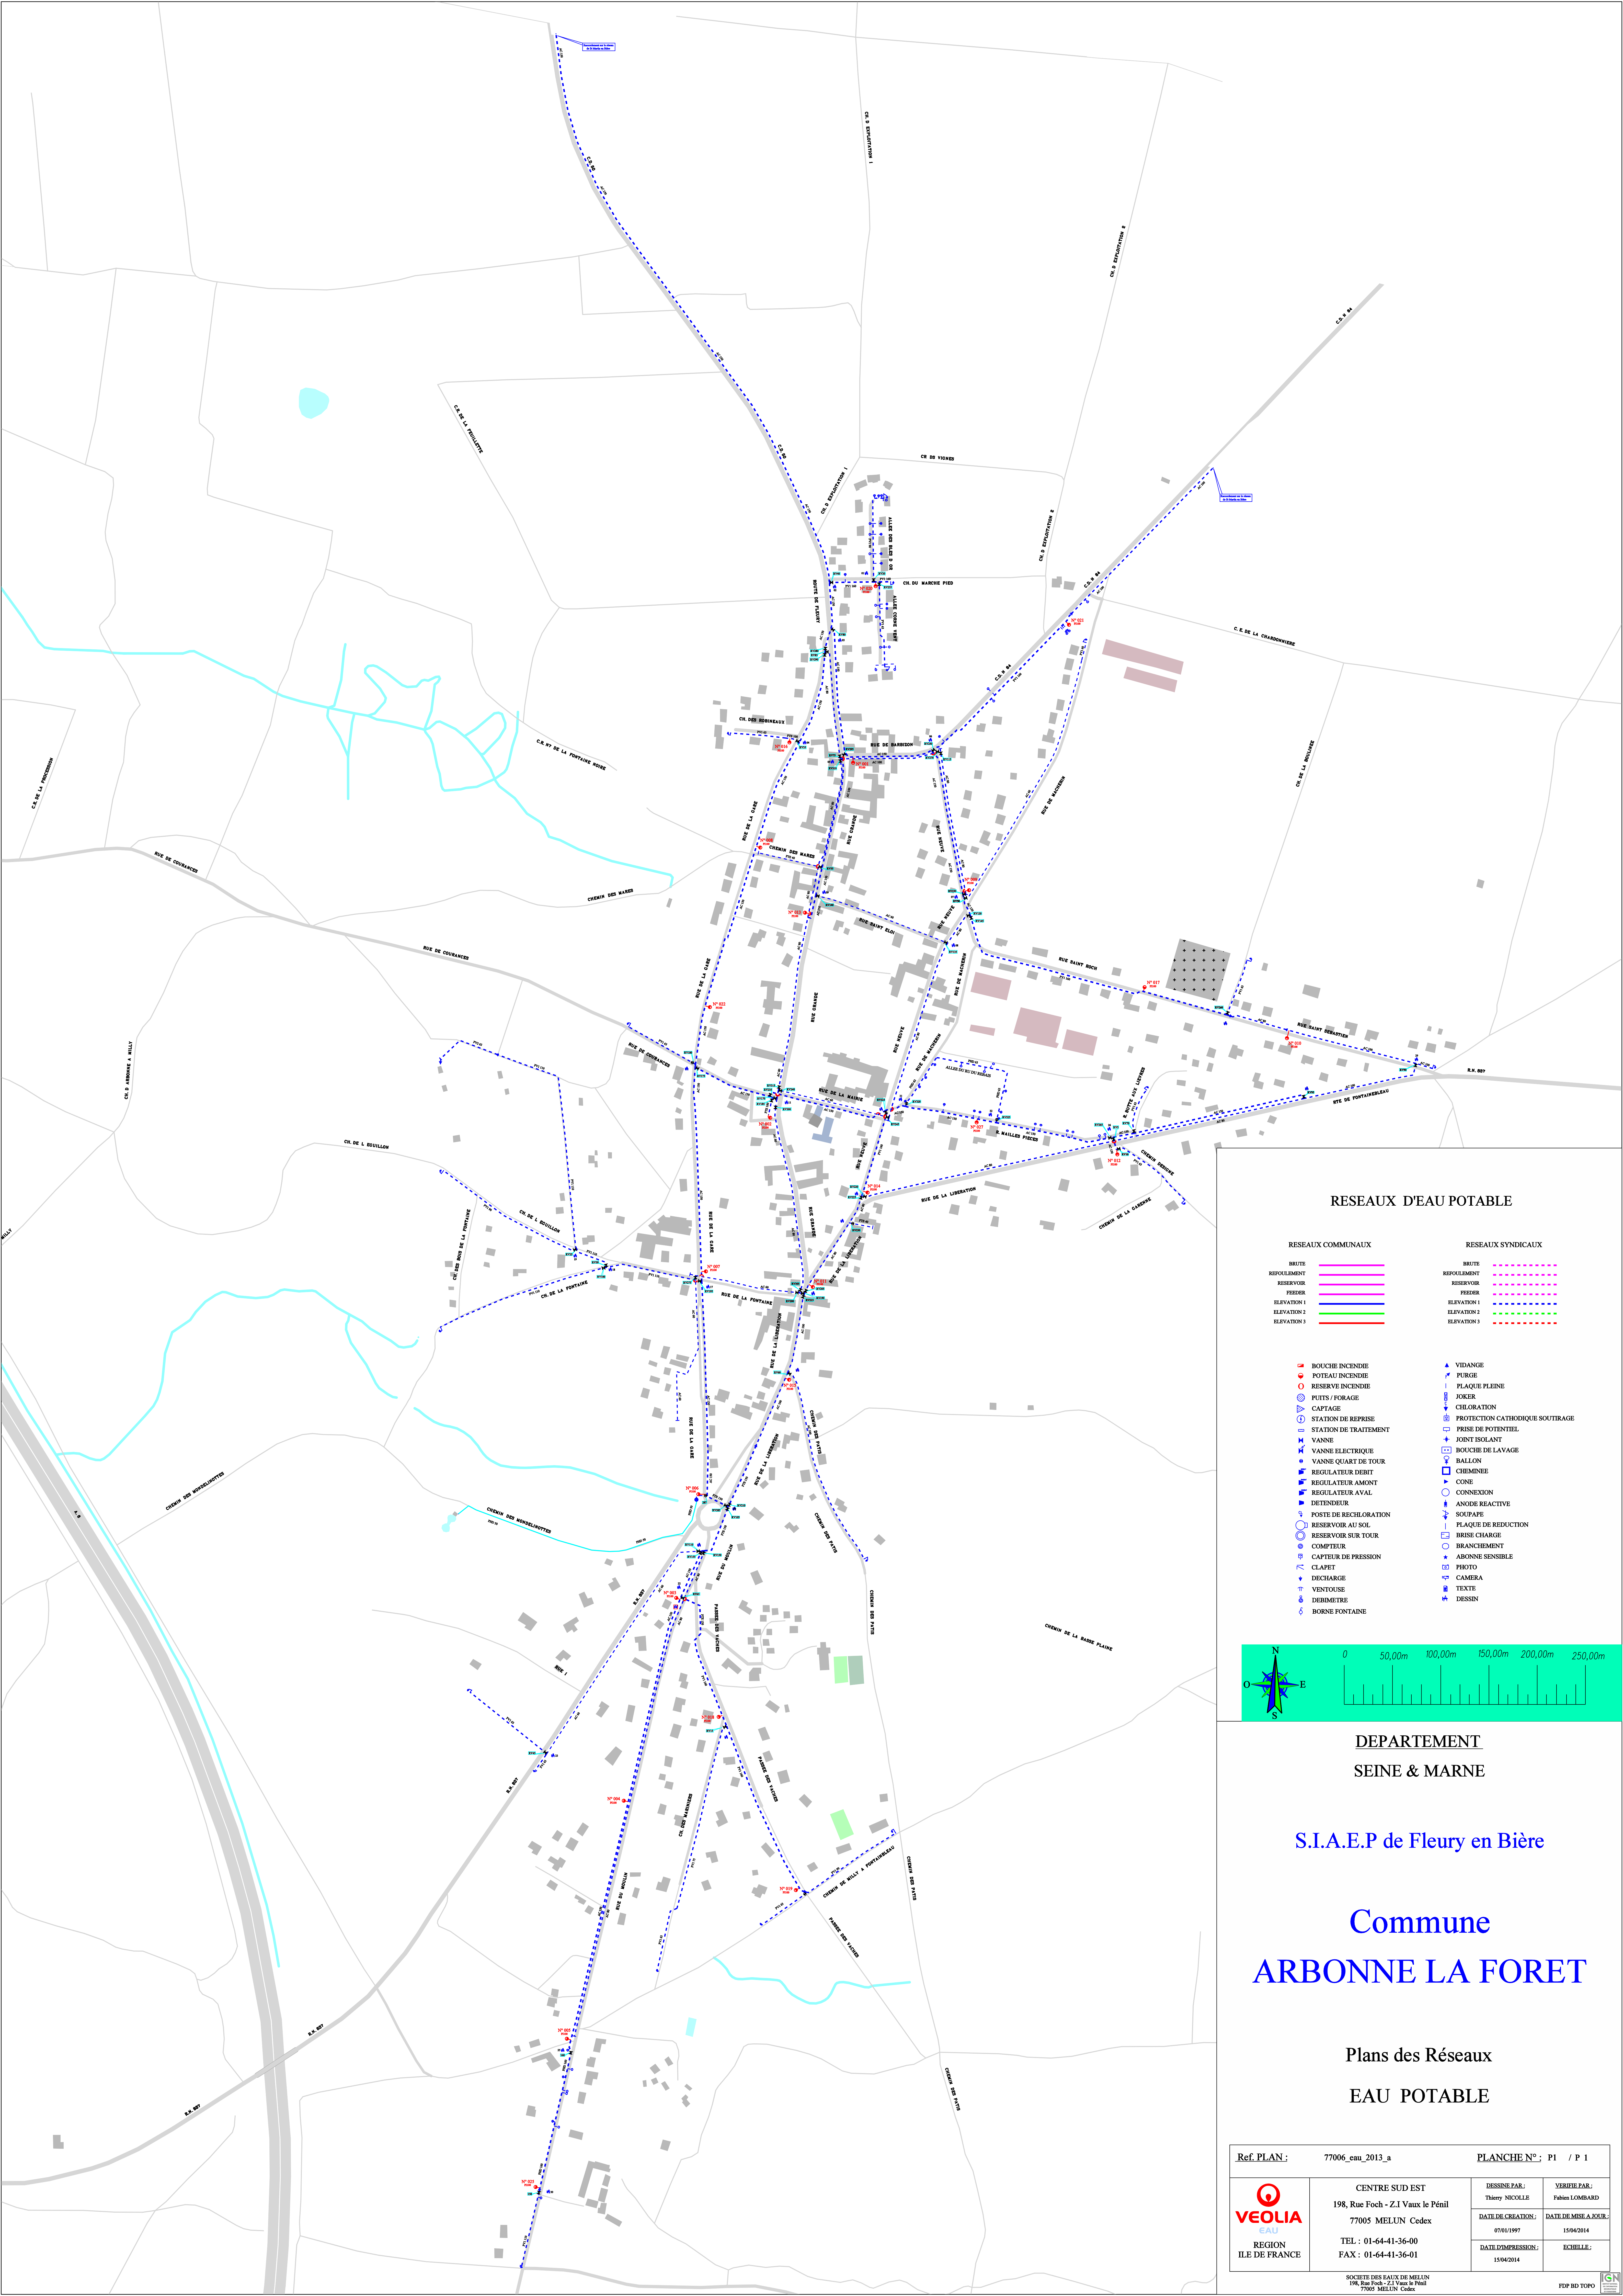

RESEAUX D'EAU POTABLE

RESEAUX COMMUNAUX	RESEAUX SYNDICAUX
BRUTE	BRUTE
REPOULEMENT	REPOULEMENT
RESERVOIR	RESERVOIR
FEEDER	FEEDER
ELEVATION 1	ELEVATION 1
ELEVATION 2	ELEVATION 2
ELEVATION 3	ELEVATION 3

BOUCHE INCENDIE	VIDANGE
POTEAU INCENDIE	PURGE
RESERVE INCENDIE	PLAQUE PLEINE
PUTIS / FORAGE	JOKER
CAPTAGE	CHELORATION
STATION DE REPRUSE	PROTECTION CATHODIQUE SOUTRAGE
STATION DE TRAITEMENT	PRISE DE POTENTIEL
VANNE	JOINT ISOLANT
VANNE ELECTRIQUE	BOUCHE DE LAVAGE
VANNE QUART DE TOUR	BALLON
REGULATEUR DEBIT	CHEMINÉE
REGULATEUR AMONT	CONV
REGULATEUR AVAL	CONNECTION
DETENDEUR	ANODE REACTIVE
POSTE DE RECHLORATION	SOUPAPE
RESERVOIR AU SOL	PLAQUE DE REDUCTION
RESERVOIR SUR TOUR	BRIS CHARGE
COMPTEUR	BRANCHEMENT
CAPTEUR DE PRESSION	ABONNE SENSIBLE
CLAPET	PHOTO
DECHARGE	CAMERA
VENTOUSE	TEXTE
DEBIMETRE	DESSIN
BORNE FONTAINE	

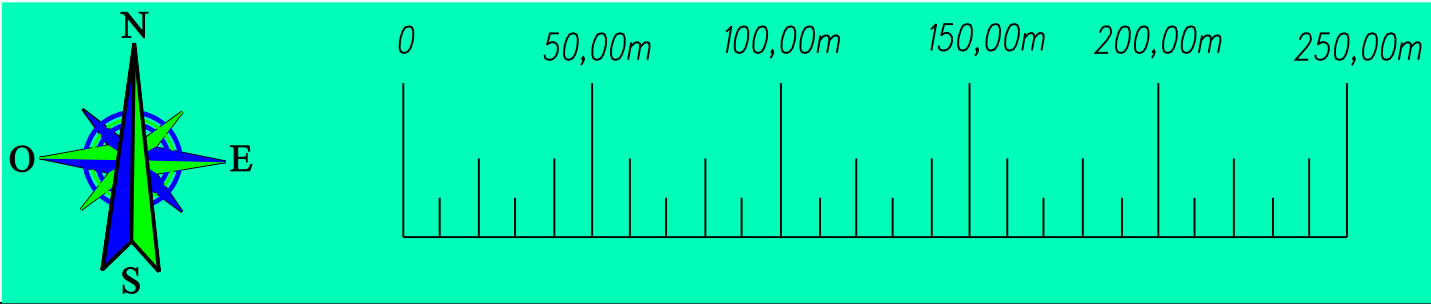


DEPARTEMENT
SEINE & MARNE

S.I.A.E.P de Fleury en Bière

Commune
ARBONNE LA FORET

Plans des Réseaux
EAU POTABLE

Ref. PLAN :	77006_eau_2013_a	PLANCHE N° :	P1 / P 1
	CENTRE SUD EST 198, Rue Foch - Z.I Vaux le Pénil 77005 MELUN Cedex TEL : 01-64-41-36-00 FAX : 01-64-41-36-01	DESSINÉ PAR :	YERHEL PAR :
		Thierry NICOLLE	Pablen LOMBARD
		DATE DE CREATION :	DATE DE MISE A JOUR :
		07/01/1997	15/04/2014
REGION ILE DE FRANCE		DATE D'IMPRESSION :	ECHELLE :
		15/04/2014	

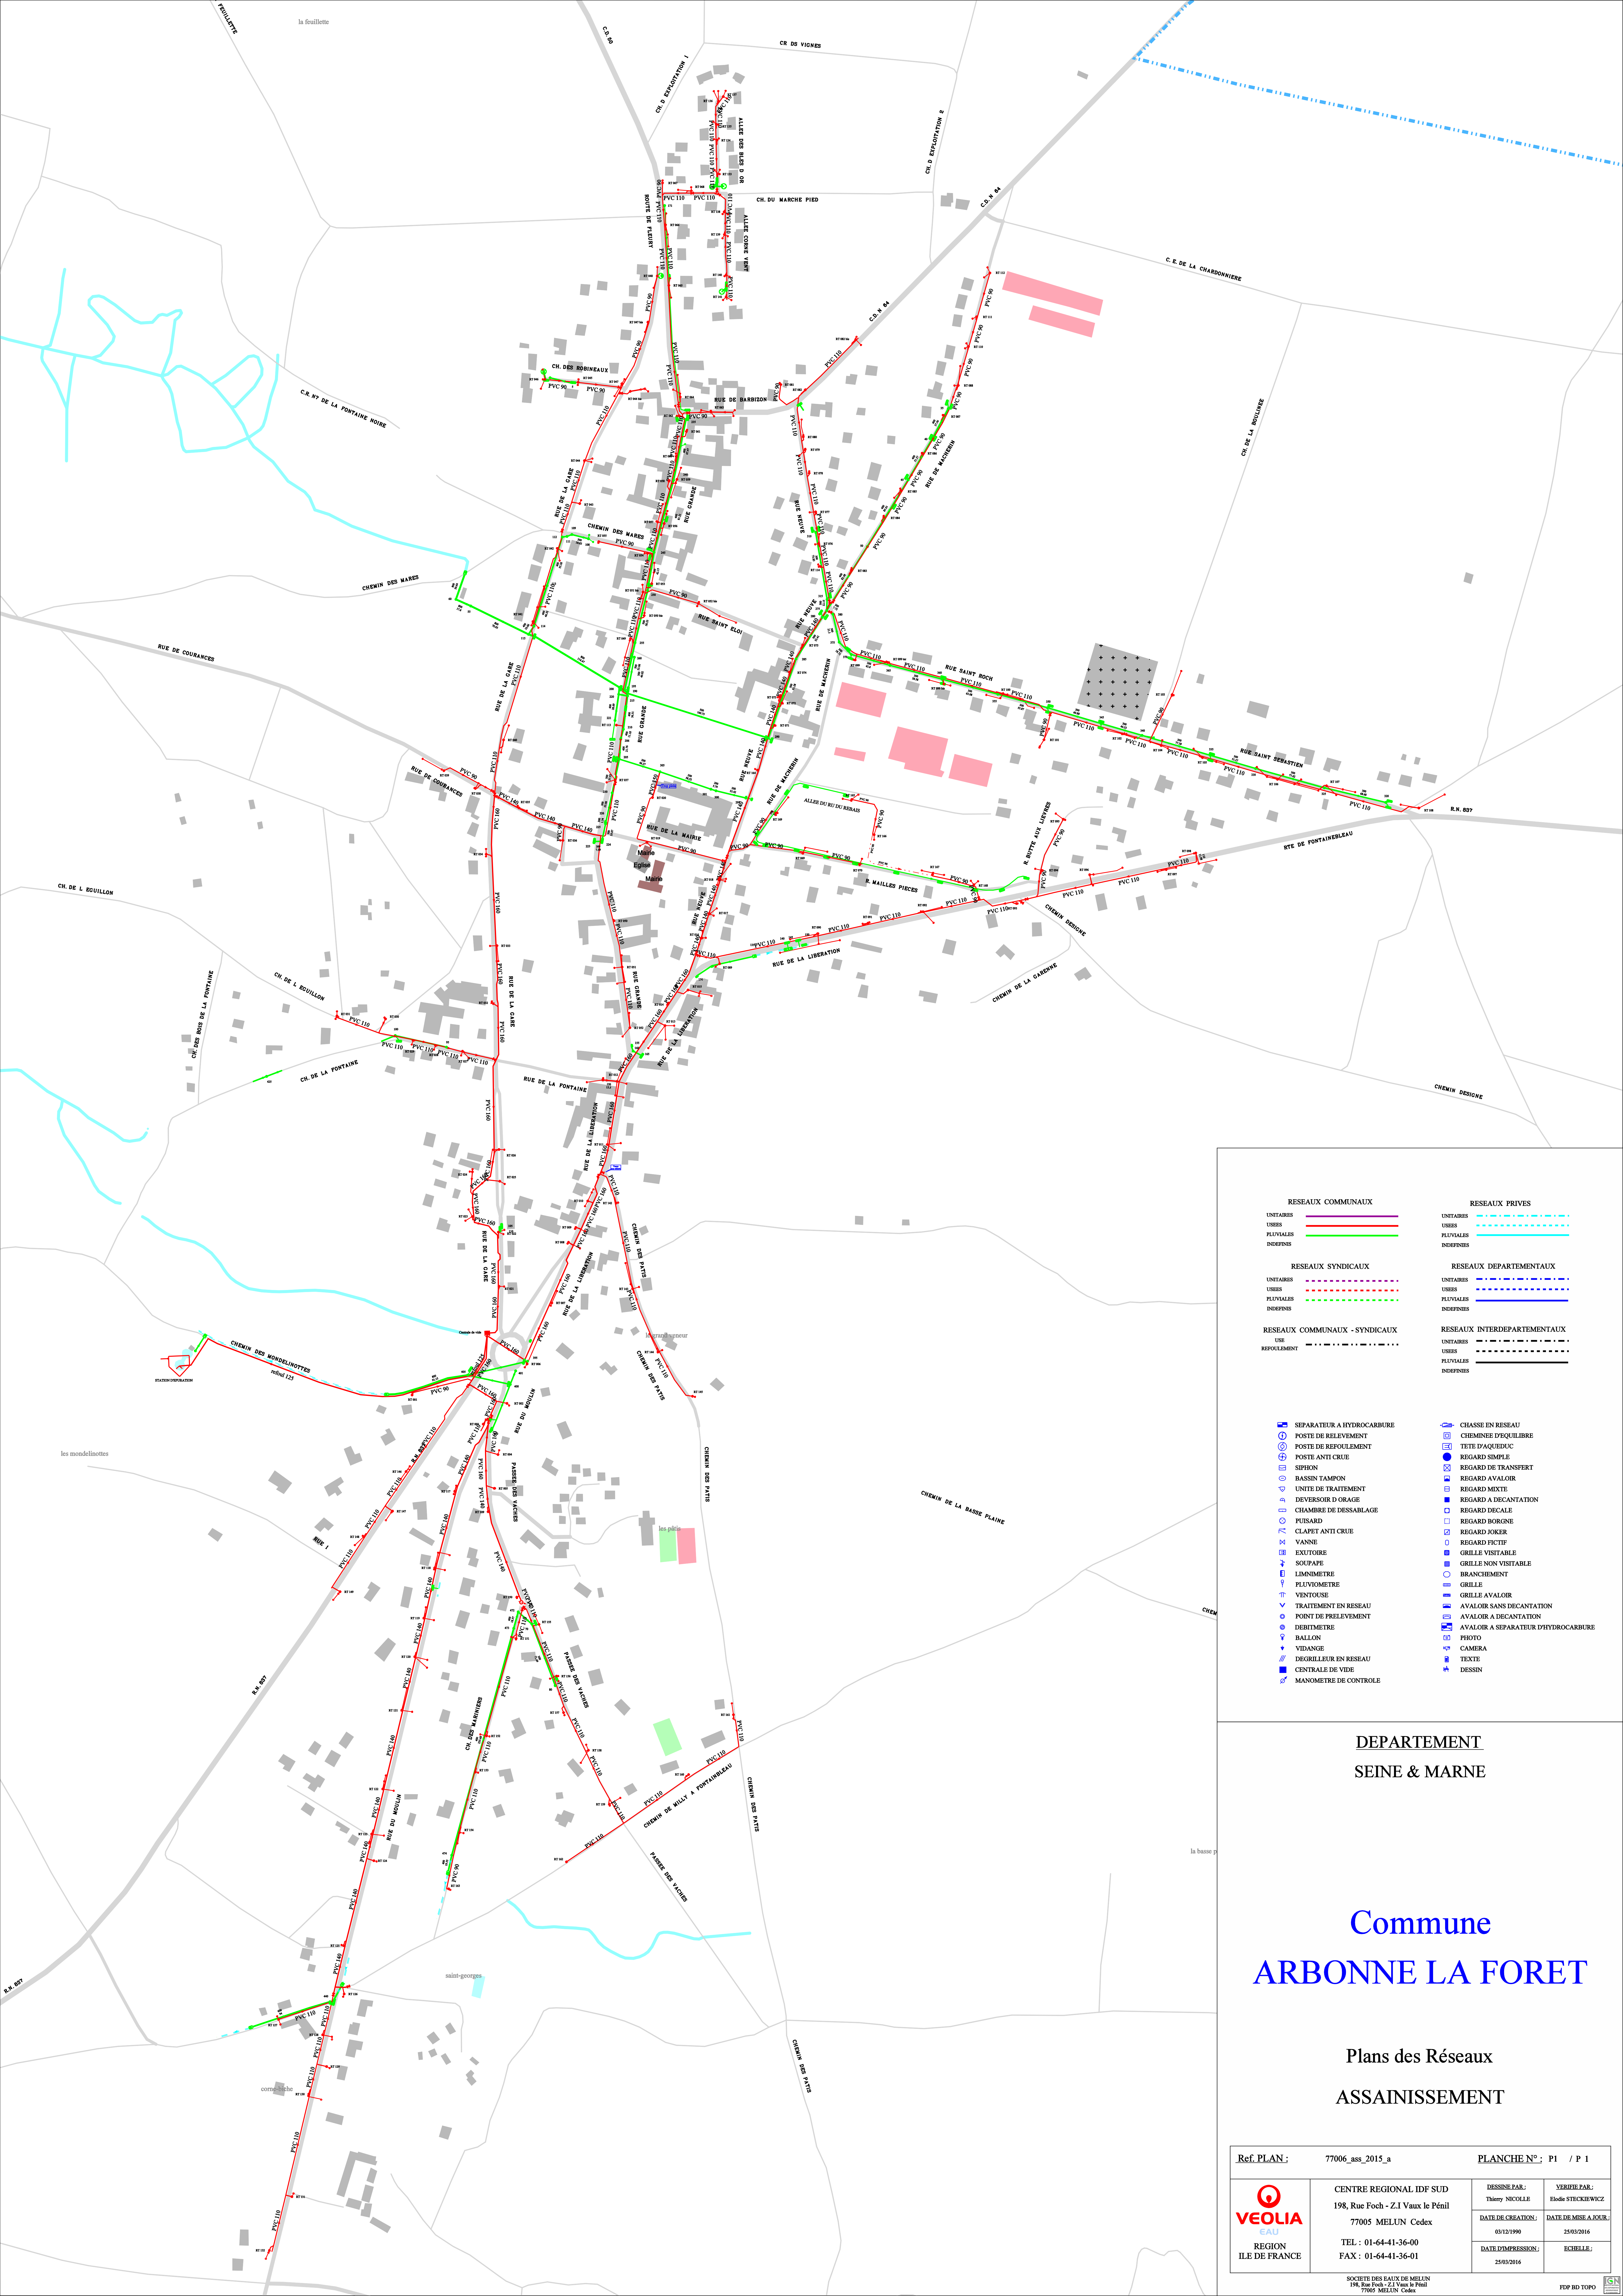

RESEAUX COMMUNAUX

UNITAIRES

USERS

PLUVIALES

INDEFINIS

RESEAUX SYNDICAUX

UNITAIRES

USERS

PLUVIALES

INDEFINIS

RESEAUX COMMUNAUX - SYNDICAUX

USE

REFOULEMENT

RESEAUX PRIVES

UNITAIRES

USERS

PLUVIALES

INDEFINIS

RESEAUX DEPARTEMENTAUX

UNITAIRES

USERS

PLUVIALES

INDEFINIS

RESEAUX INTERDEPARTEMENTAUX

UNITAIRES

USERS

PLUVIALES

INDEFINIS

SEPARATEUR A HYDROCARBURE

POSTE DE RELEVEMENT

POSTE DE REFOULEMENT

POSTE ANTI CRUE

SIPHON

BASSIN TAMPON

UNITE DE TRAITEMENT

DEVERSOIR D'ORAGE

CHAMBRE DE DESSABLAGE

PUSARD

CLAPET ANTI CRUE

VANNE

EXUTOIRE

SOUPAPE

LIMNOMETRE

PLUVIOMETRE

VENTOUSE

TRAITEMENT EN RESEAU

POINT DE PRELEVEMENT

DERIVOMETRE

BALLON

VIDANGE

DEGRILLEUR EN RESEAU

CENTRALE DE VIDE

MANOMETRE DE CONTROLE

CHASSE EN RESEAU

CHEMINEE D'EQUILIBRE

TETE D'AQUEDUC

REGARD SIMPLE

REGARD DE TRANSFERT

REGARD AVALOIR

REGARD MIXTE

REGARD A DECONTANTION

REGARD DECALE

REGARD BORGNE

REGARD FORGE

REGARD FCTIF

GRILLE VISIBLE

GRILLE NON VISIBLE

BRANCHEMENT

GRILLE

GRILLE AVALOIR

AVALOIR SANS DECONTANTION

AVALOIR A SEPARATEUR D'HYDROCARBURE

PHOTO

CAMERA

TEXTE

DESSIN

DEPARTEMENT

SEINE & MARNE

Commune

ARBONNE LA FORET

Plans des Réseaux

ASSAINISSEMENT

Ref. PLAN :

77006_ass_2015_a

PLANCHE N° : P1 / P 1

VEOLIA

EAU

REGION

ILE DE FRANCE

CENTRE REGIONAL IDF SUD

198, Rue Foch - Z.I Vaux le Pénit

77005 MELUN Cedex

TEL : 01-64-41-36-00

FAX : 01-64-41-36-01

DESSEINE PAR :

Thierry NICOLLE

DATE DE CREATION :

03/12/1990

DATE D'IMPRESSION :

25/03/2016

VERIFIE PAR :

Elodie STECKIEWICZ

DATE DE MISE A JOUR :

25/03/2016

ECHELLE :

SOCIETE DES EAUX DE MELUN

198, Rue Foch - Z.I Vaux le Pénit

77005 MELUN Cedex

FDP BD TOPO