



PLAN LOCAL D'URBANISME D'ARBONNE-LA-FORET (77)

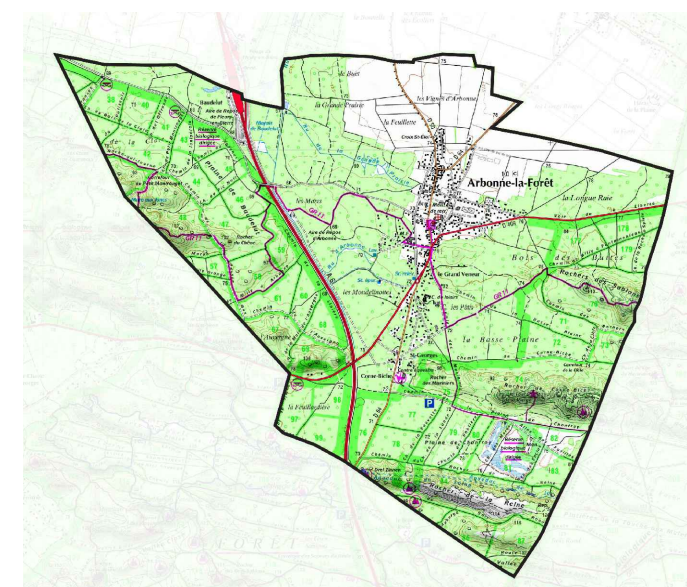

ANNEXES SANITAIRES
PLANS DES RESEAUX
(eau potable + assainissement)


Objet	Date
Approuvé le	14 décembre 2017 par le Conseil Communautaire
Révisé le	
Modifié le	
Mis à jour le	

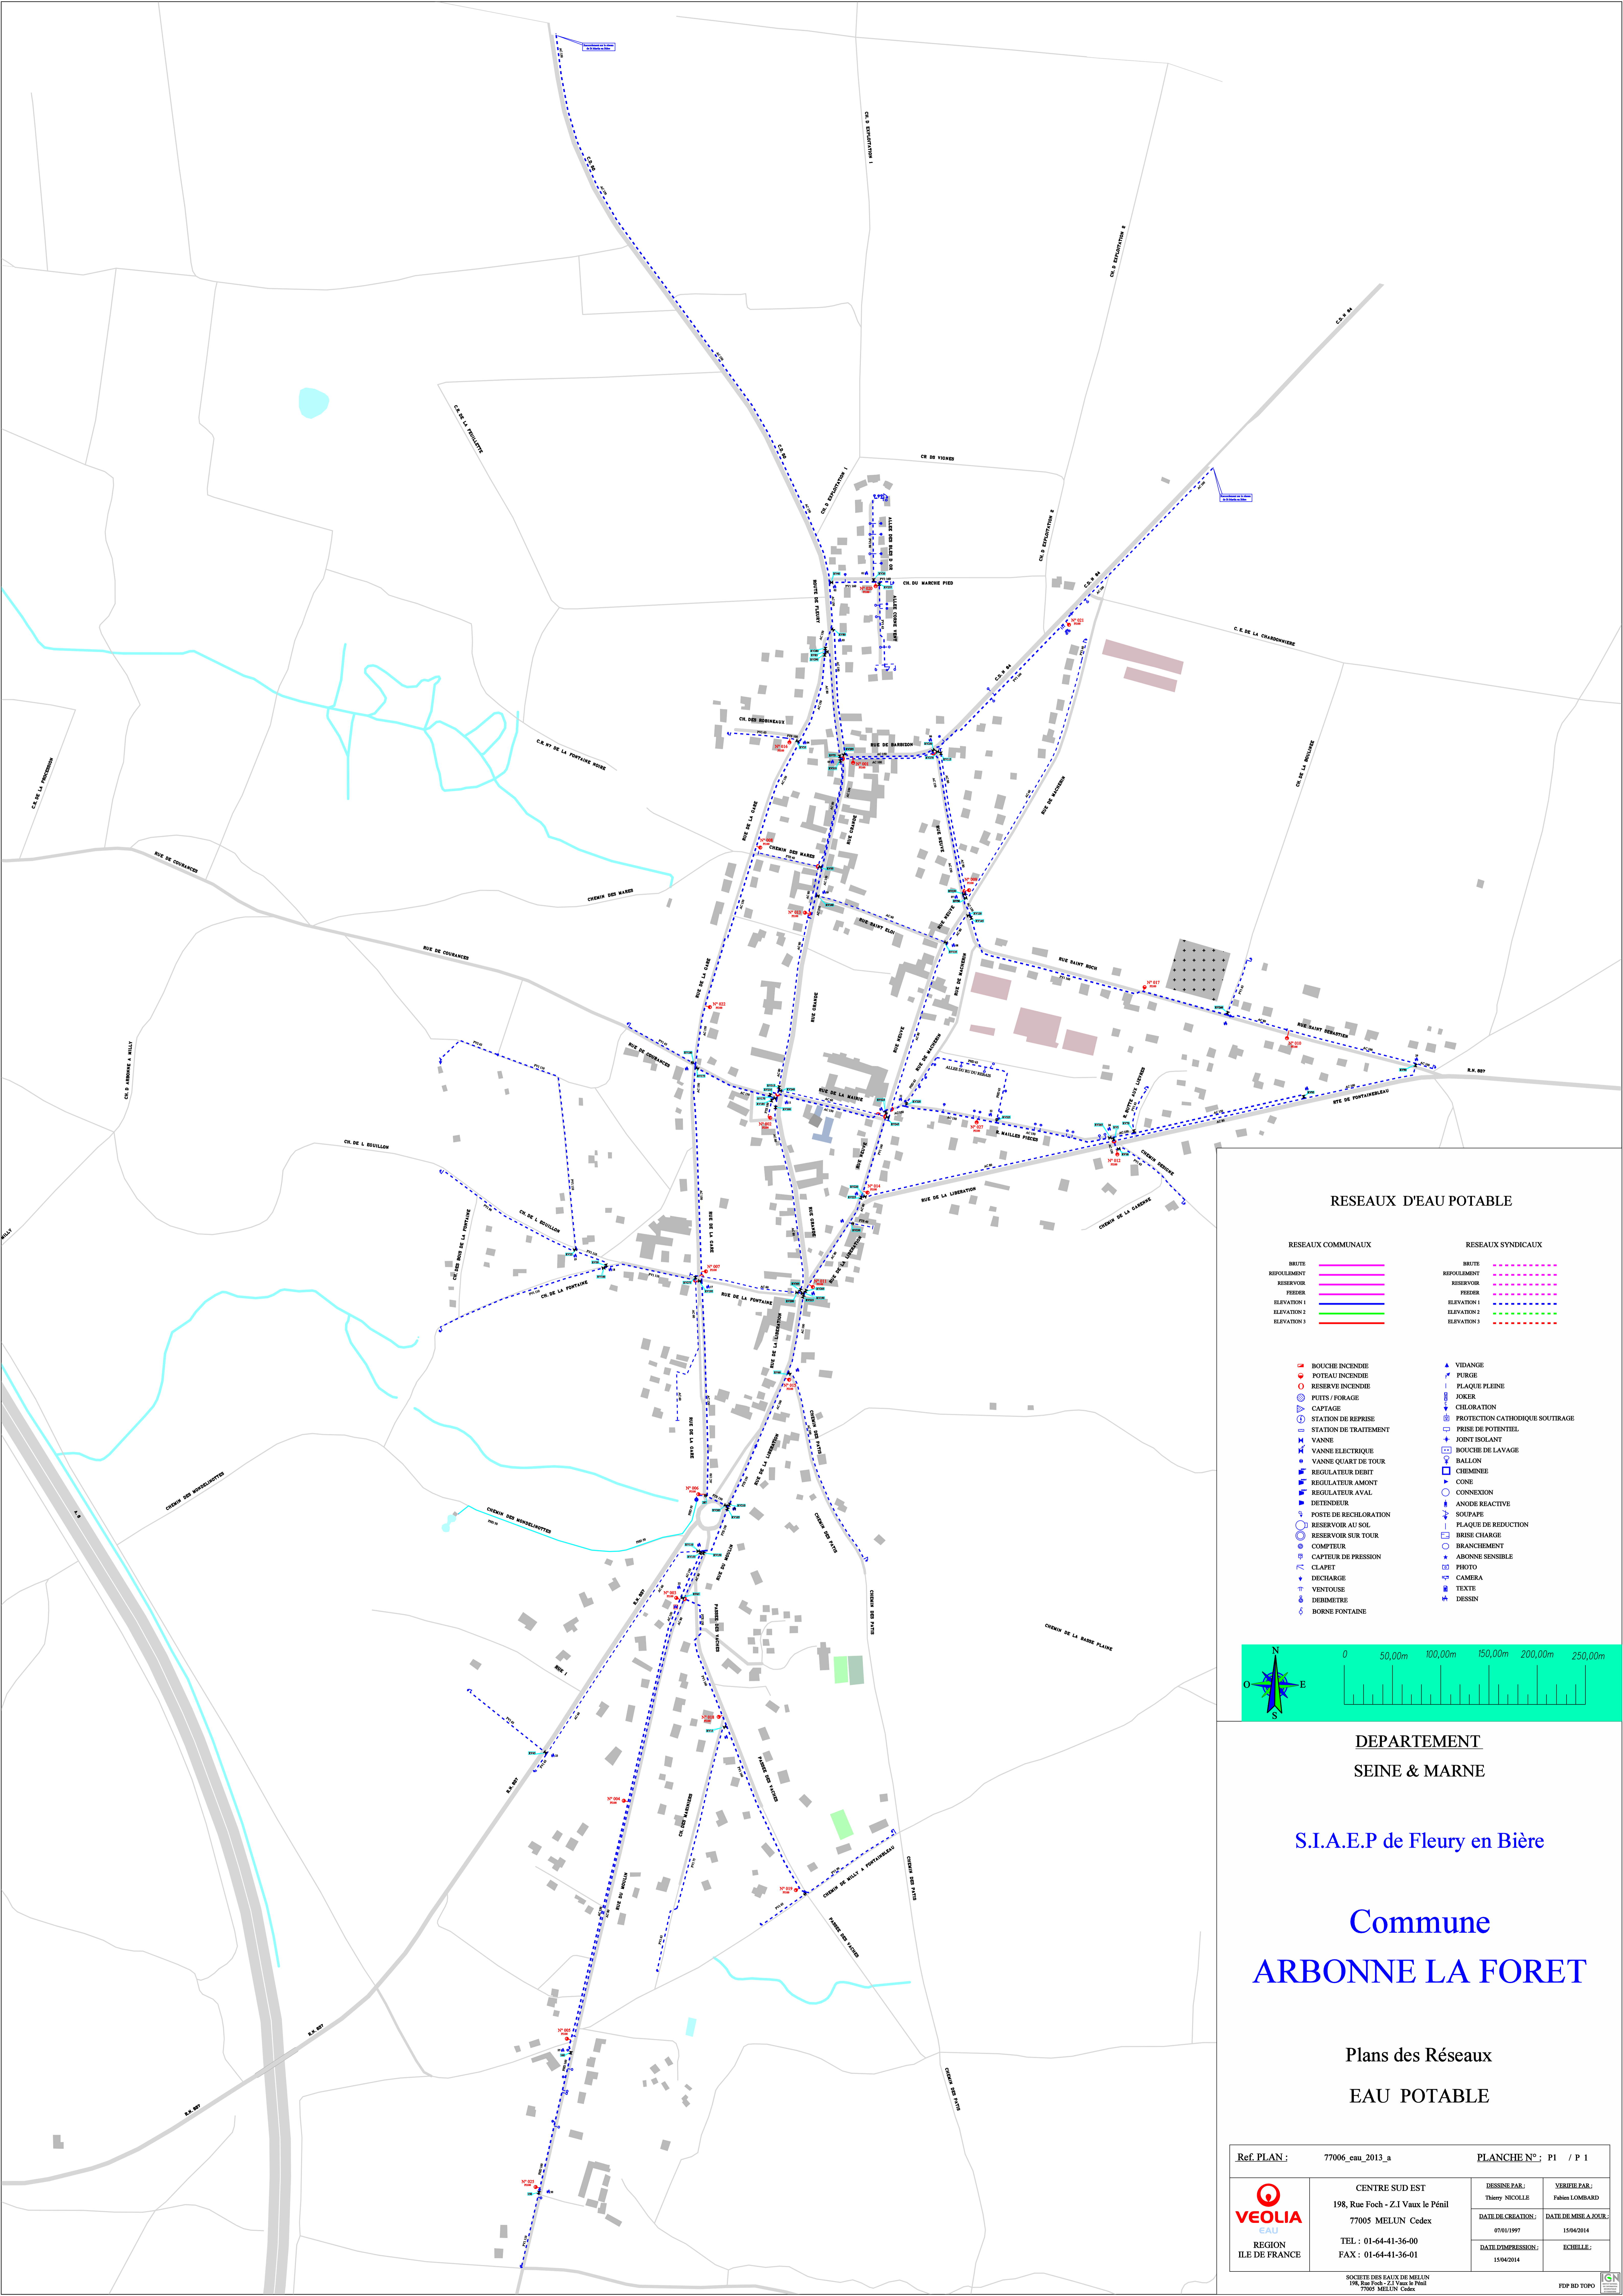

RESEAUX D'EAU POTABLE

RESEAUX COMMUNAUX		RESEAUX SYNDICAUX	
BRUTE	—	BRUTE	---
REPOULPEMENT	—	REPOULPEMENT	---
RESERVOIR	—	RESERVOIR	---
FEEDER	—	FEEDER	---
ELEVATION 1	—	ELEVATION 1	---
ELEVATION 2	—	ELEVATION 2	---
ELEVATION 3	—	ELEVATION 3	---

BOUCHE INCENDIE	▲ VIDANGE
POTEAU INCENDIE	┆ PURGE
RESERVE INCENDIE	┆ PLAQUE PLEINE
PUITS / FORAGE	┆ JOUER
CAPTAGE	┆ CHLORINATION
STATION DE REPRUSE	┆ PROTECTION CATHODIQUE SOUTRAGE
STATION DE TRAITEMENT	┆ PRISE DE POTENTIEL
VANNE	┆ JOINT ISOLANT
VANNE ELECTRIQUE	┆ BOUCHE DE LAVAGE
VANNE QUART DE TOUR	┆ BALLON
REGULATEUR DEBIT	┆ CHEMINEE
REGULATEUR AMONT	┆ CONE
REGULATEUR AVAL	┆ CONNEXION
DETENDEUR	┆ ANODE REACTIVE
POSTE DE RECHLORINATION	┆ SOUPE
RESERVOIR AU SOL	┆ PLAQUE DE REDUCTION
RESERVOIR SUR TOUR	┆ BRISE CHARGE
COMPTEUR	┆ BRANCHEMENT
CAPTEUR DE PRESSION	┆ AEROSOL SENSIBLE
CLAPET	┆ PHOTO
DECHARGE	┆ CAMERA
VENTOUSE	┆ TEXTE
DEBITMETRE	┆ DESSIN
BORNE FONTAINE	

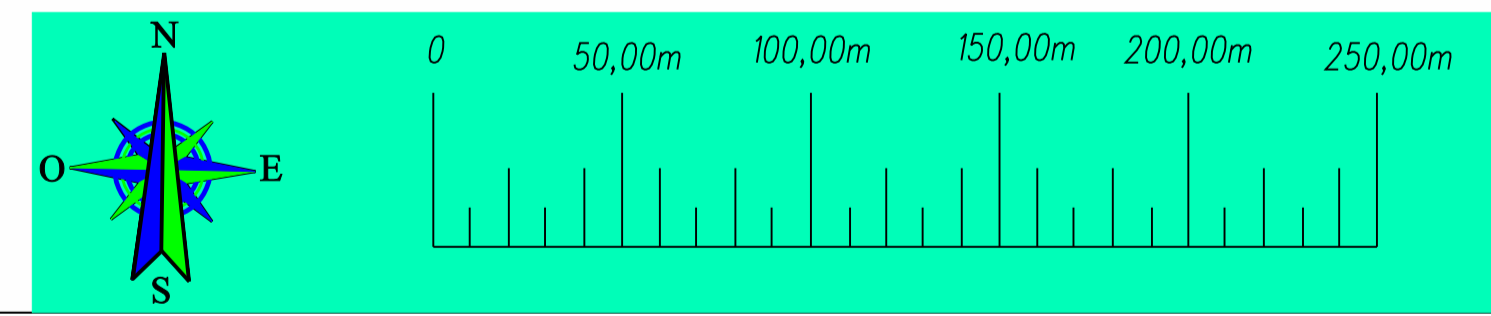

DEPARTEMENT
SEINE & MARNE


S.I.A.E.P de Fleury en Bière

Commune
ARBONNE LA FORET

Plans des Réseaux
EAU POTABLE

Ref. PLAN : 77006_eau_2013_a PLANCHE N° : P1 / P 1

	CENTRE SUD EST 198, Rue Foch - Z.I Vaux le Pénil 77005 MELUN Cedex TEL : 01-64-41-36-00 FAX : 01-64-41-36-01	DESSIN PAR : Thierry NICOLLE	VERIFIE PAR : Fabrice LOMBARD
		DATE DE CREATION : 07/01/1997	DATE DE MISE A JOUR : 15/04/2014
		DATE D'IMPRESSION : 15/04/2014	ECHELLE :

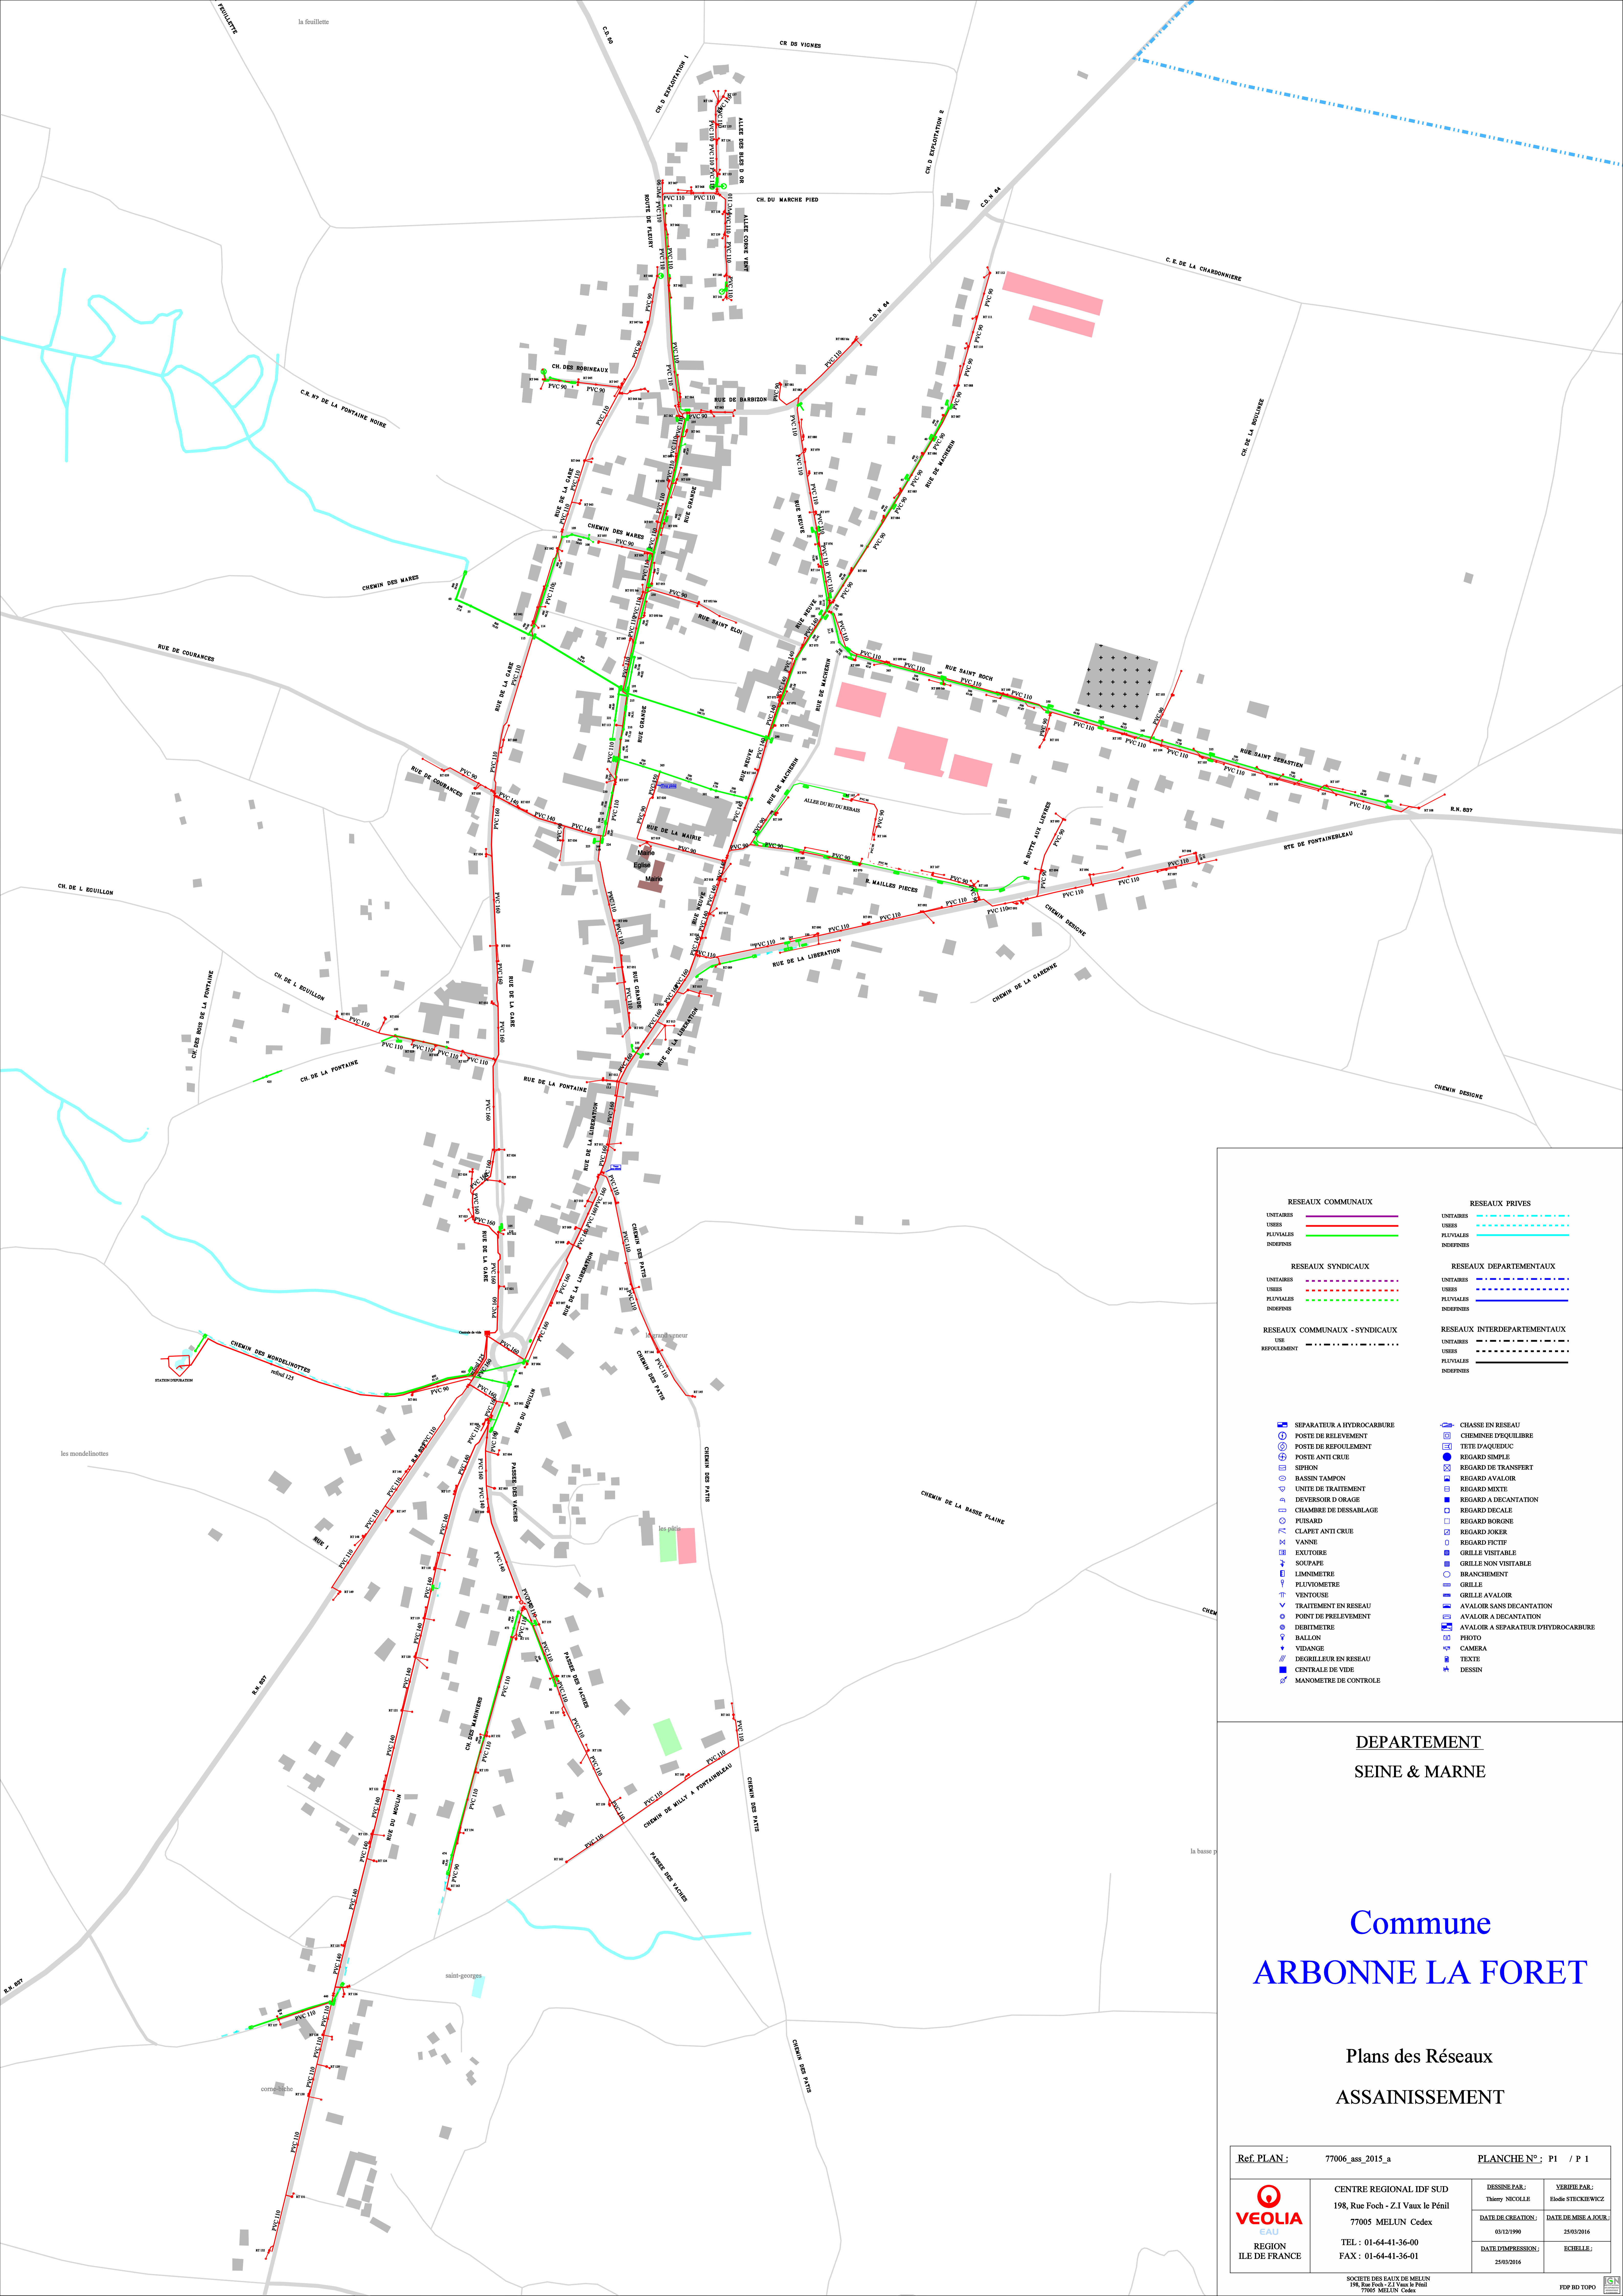

RESEAUX COMMUNAUX		RESEAUX PRIVES	
UNITAIRES	—	UNITAIRES	- - - - -
USSES	—	USSES	- - - - -
PLUVIALES	—	PLUVIALES	- - - - -
INDIFFINES	—	INDIFFINES	- - - - -
RESEAUX SYNDICAUX		RESEAUX DEPARTEMENTAUX	
UNITAIRES	- - - - -	UNITAIRES	- - - - -
USSES	- - - - -	USSES	- - - - -
PLUVIALES	- - - - -	PLUVIALES	- - - - -
INDIFFINES	- - - - -	INDIFFINES	- - - - -
RESEAUX COMMUNAUX - SYNDICAUX		RESEAUX INTERDEPARTEMENTAUX	
US	- - - - -	UNITAIRES	- - - - -
REFOULEMENT	- - - - -	USSES	- - - - -
		PLUVIALES	- - - - -
		INDIFFINES	- - - - -

SEPARATEUR A HYDROCARBURE	CHASSE EN RESEAU
POSTE DE RELEVEMENT	CHEMINEE D'EQUILIBRE
POSTE DE REFOULEMENT	TETE PAQUEDEC
POSTE ANTI CRUE	REGARD SEMBLE
SIPHON	REGARD DE TRANSFERT
BASSIN TAMPON	REGARD AVALOR
UNITE DE TRAITEMENT	REGARD MIXTE
DEVERSOIR D'ORAGE	REGARD A DECONTANTION
CHAMBRE DE DESSALAGE	REGARD DECALE
PUSARD	REGARD BORGNE
CLAPET ANTI CRUE	REGARD FORGE
VANNE	REGARD PCTIF
EXUTOIRE	GRILLE VISIBLE
SOUPAPE	GRILLE NON VISIBLE
LIMNOMETRE	BRANCHEMENT
PLUVIOMETRE	GRILLE
VENTOUSE	GRILLE AVALOR
TRAITEMENT EN RESEAU	AVALOR SANS DECONTANTION
POINT DE PRELEVEMENT	AVALOR A DECONTANTION
PLUVIOMETRE	AVALOR A SEPARATEUR D'HYDROCARBURE
DEBITMETRE	PHOTO
BALLON	CAMERA
VIDANGE	TEXTE
DEGRILLEUR EN RESEAU	DESSIN
CENTRALE DE VIDE	
MANOMETRE DE CONTROLE	

DEPARTEMENT
SEINE & MARNE

Commune ARBONNE LA FORET

Plans des Réseaux
ASSAINISSEMENT

Ref. PLAN:	77006_ass_2015_a	PLANCHE N°:	P1 / P 1
<p>REGION ILE DE FRANCE</p>	<p>CENTRE REGIONAL IDF SUD 198, Rue Foch - Z.I Vaux le Pénit 77005 MELUN Cedex TEL : 01-64-41-36-00 FAX : 01-64-41-36-01</p>	DESSINE PAR:	YERHEL PAR:
		DATE DE CREATION:	DATE DE MISE A JOUR:
		DATE D'IMPRESSION:	ECHELLE:
		<p>25/03/2016</p>	