RESEAUX D'EAU POTABLE

RESEAUX COMMUNAUX

- BRUTE
- REFOULEMENT
- RESERVOIR
- FEEDER
- ELEVATION 1
- ELEVATION 2
- ELEVATION 3

RESEAUX SYNDICAUX

- BRUTE
- REFOULEMENT
- RESERVOIR
- FEEDER
- ELEVATION 1
- ELEVATION 2
- ELEVATION 3

- BOUCHE INCENDIE
- POTEAU INCENDIE
- RESERVE INCENDIE
- PUITS / FORAGE
- CAPTAGE
- STATION DE REPRISE
- STATION DE TRAITEMENT
- VANNE
- VANNE ELECTRIQUE
- VANNE QUART DE TOUR
- REGULATEUR DEBIT
- REGULATEUR AMONT
- REGULATEUR AVAL
- DETENDEUR
- POSTE DE RECHLORATION
- RESERVOIR AU SOL
- RESERVOIR SUR TOUR
- COMPTEUR
- CAPTEUR DE PRESSION
- CLAPET
- DECHARGE
- VENTOUSE
- DEBIMETRE
- BORNE FONTAINE
- VIDANGE
- PURGE
- PLAQUE PLEINE
- JOKER
- CHLORATION
- PROTECTION CATHODIQUE SOUTIRAGE
- PRISE DE POTENTIEL
- JOINT ISOLANT
- BOUCHE DE LAVAGE
- BALLON
- CHEMINEE
- CONE
- CONNEXION
- ANODE REACTIVE
- SOUPAPE
- PLAQUE DE REDUCTION
- BRISE CHARGE
- BRANCHEMENT
- ABONNE SENSIBLE
- PHOTO
- CAMERA
- TEXTE
- DESSIN

N O E S

0 50,00m 100,00m 150,00m 200,00m 250,00m

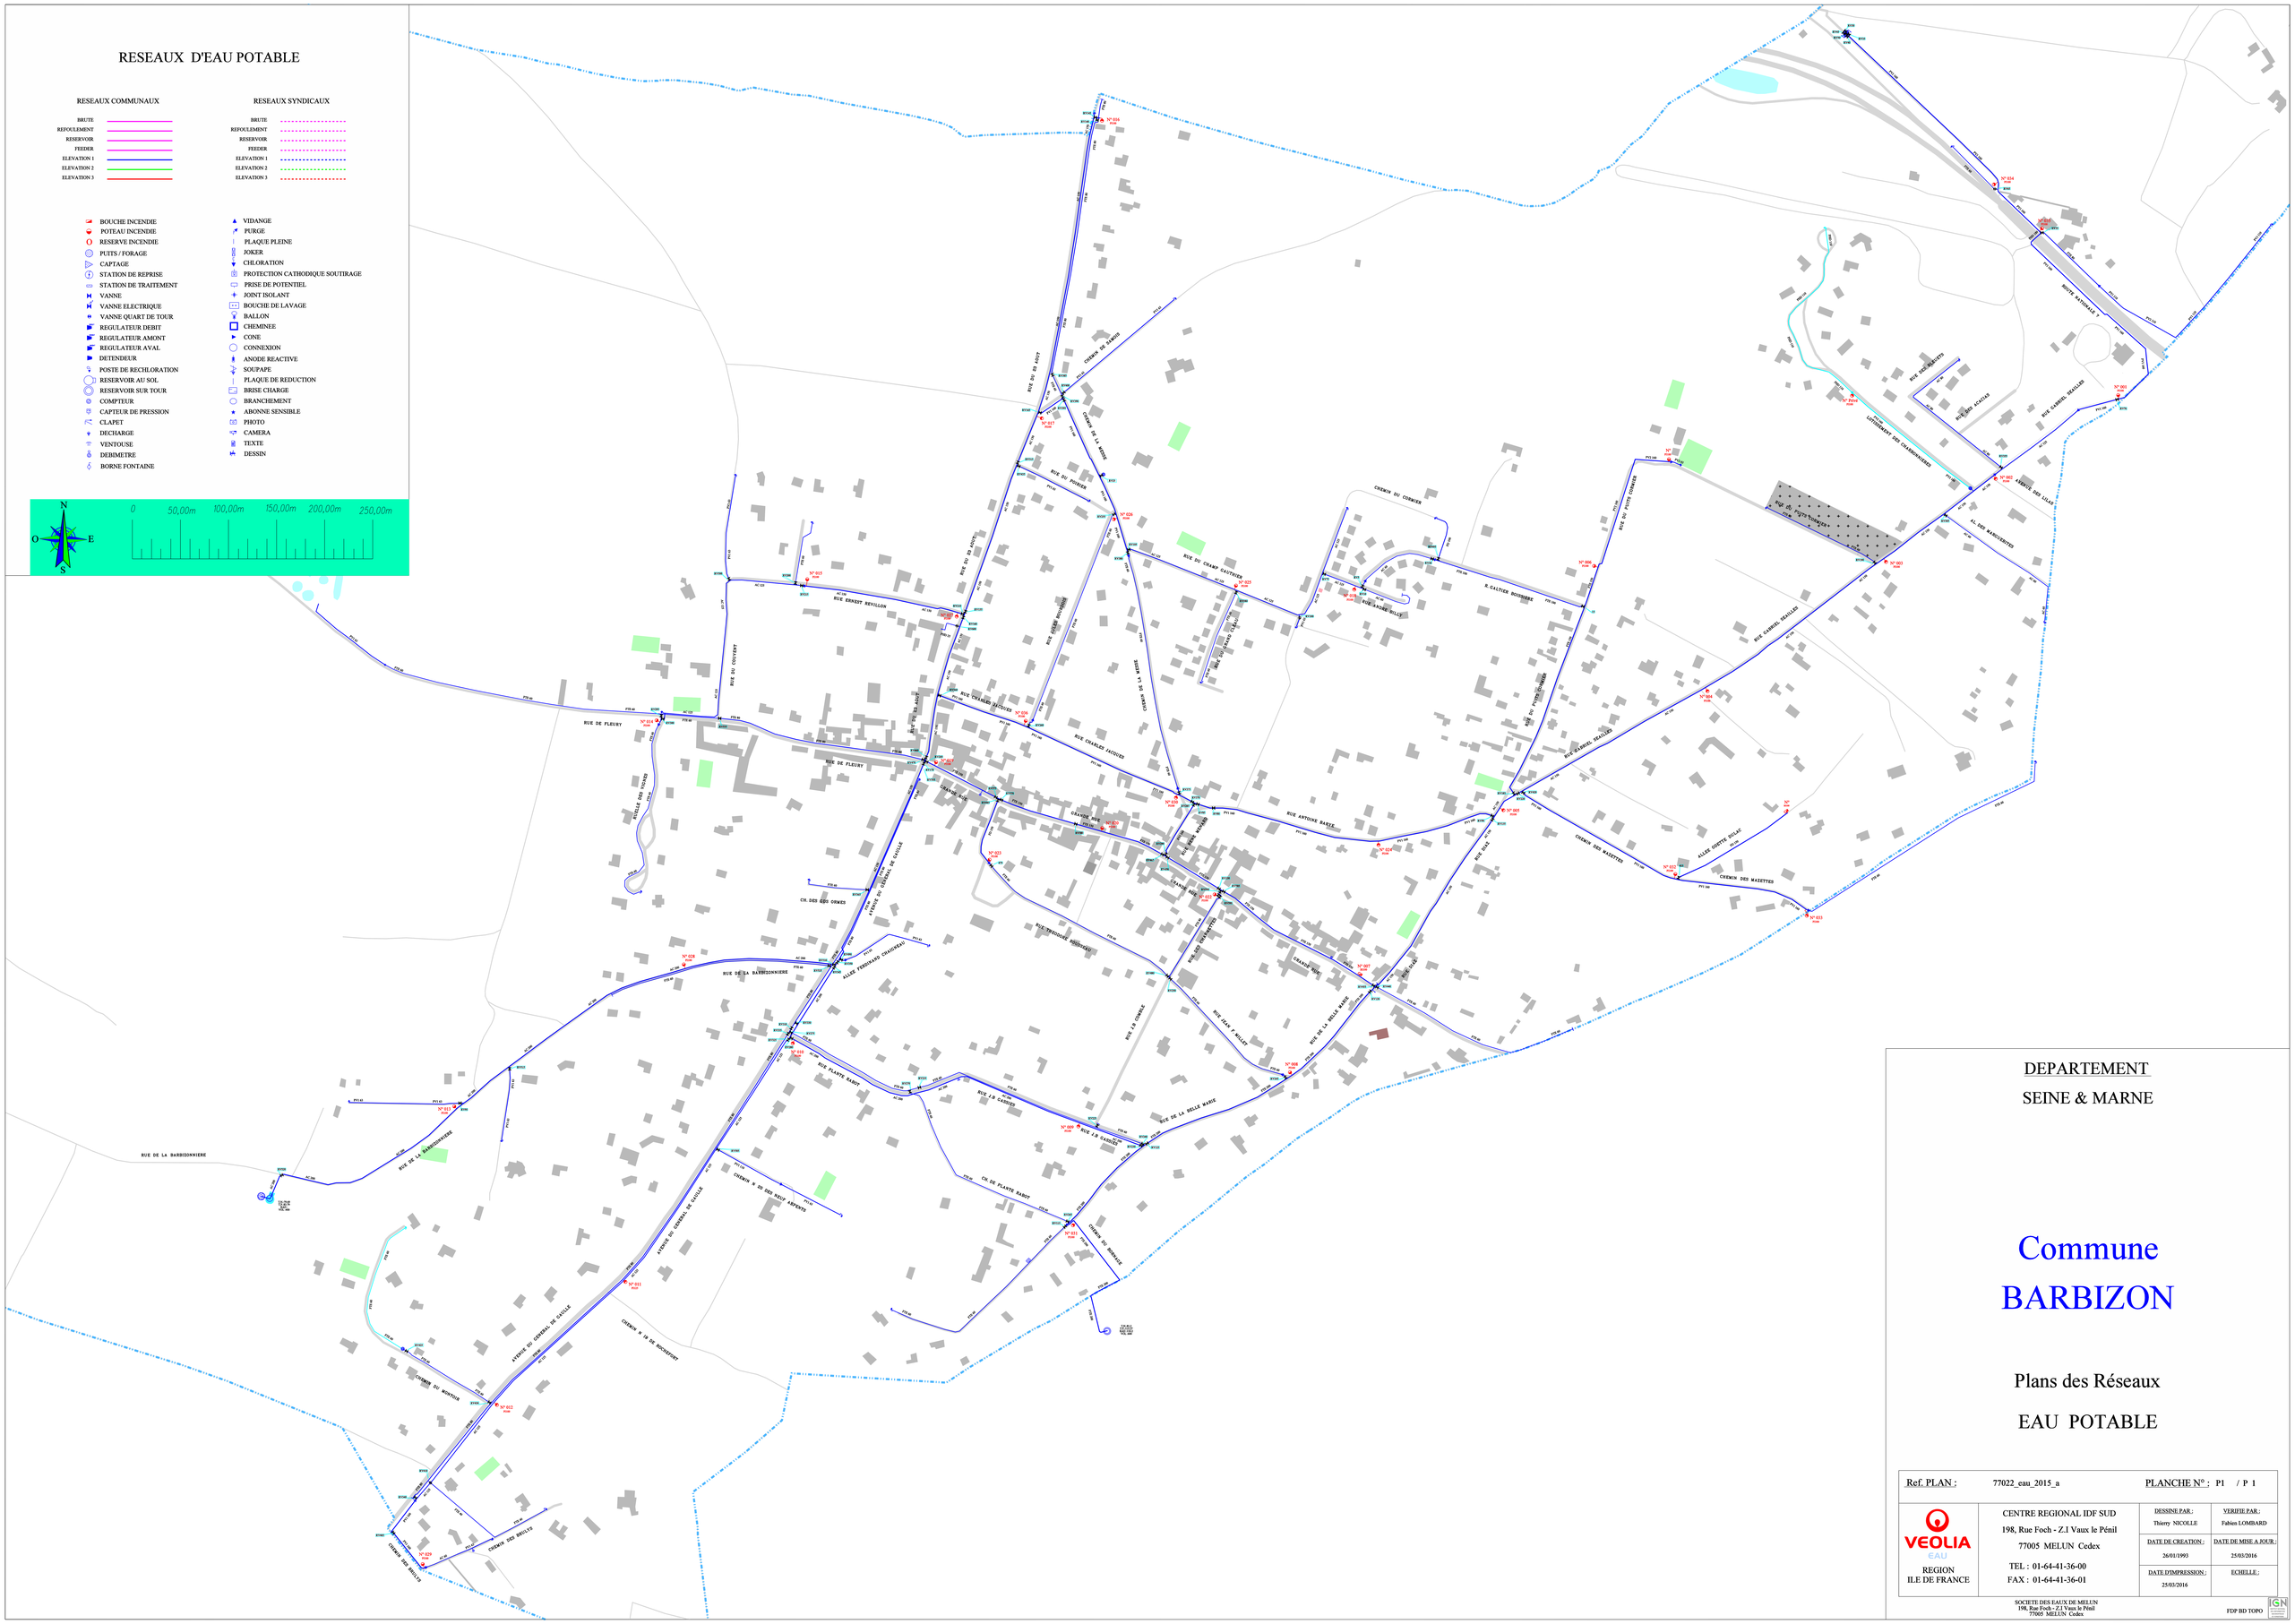

DEPARTEMENT

SEINE & MARNE

Commune
BARBIZON

Plans des Réseaux

EAU POTABLE

Ref. PLAN : 77022_eau_2015_a		PLANCHE N° : P1 / P 1	
VEOLIA EAU REGION ILE DE FRANCE	CENTRE REGIONAL IDF SUD 198, Rue Foch - Z.I Vaux le Pénil 77005 MELUN Cedex TEL : 01-64-41-36-00 FAX : 01-64-41-36-01	DESSINE PAR : Thierry NICOLLE	VERIFIE PAR : Fabien LOMBARD
		DATE DE CREATION : 26/01/1993	DATE DE MISE A JOUR : 25/03/2016
		DATE D'IMPRESSION : 25/03/2016	ECHELLE :

SOCIETE DES EAUX DE MELUN
198, Rue Foch - Z.I Vaux le Pénil
77005 MELUN Cedex

FDP BD TOPO