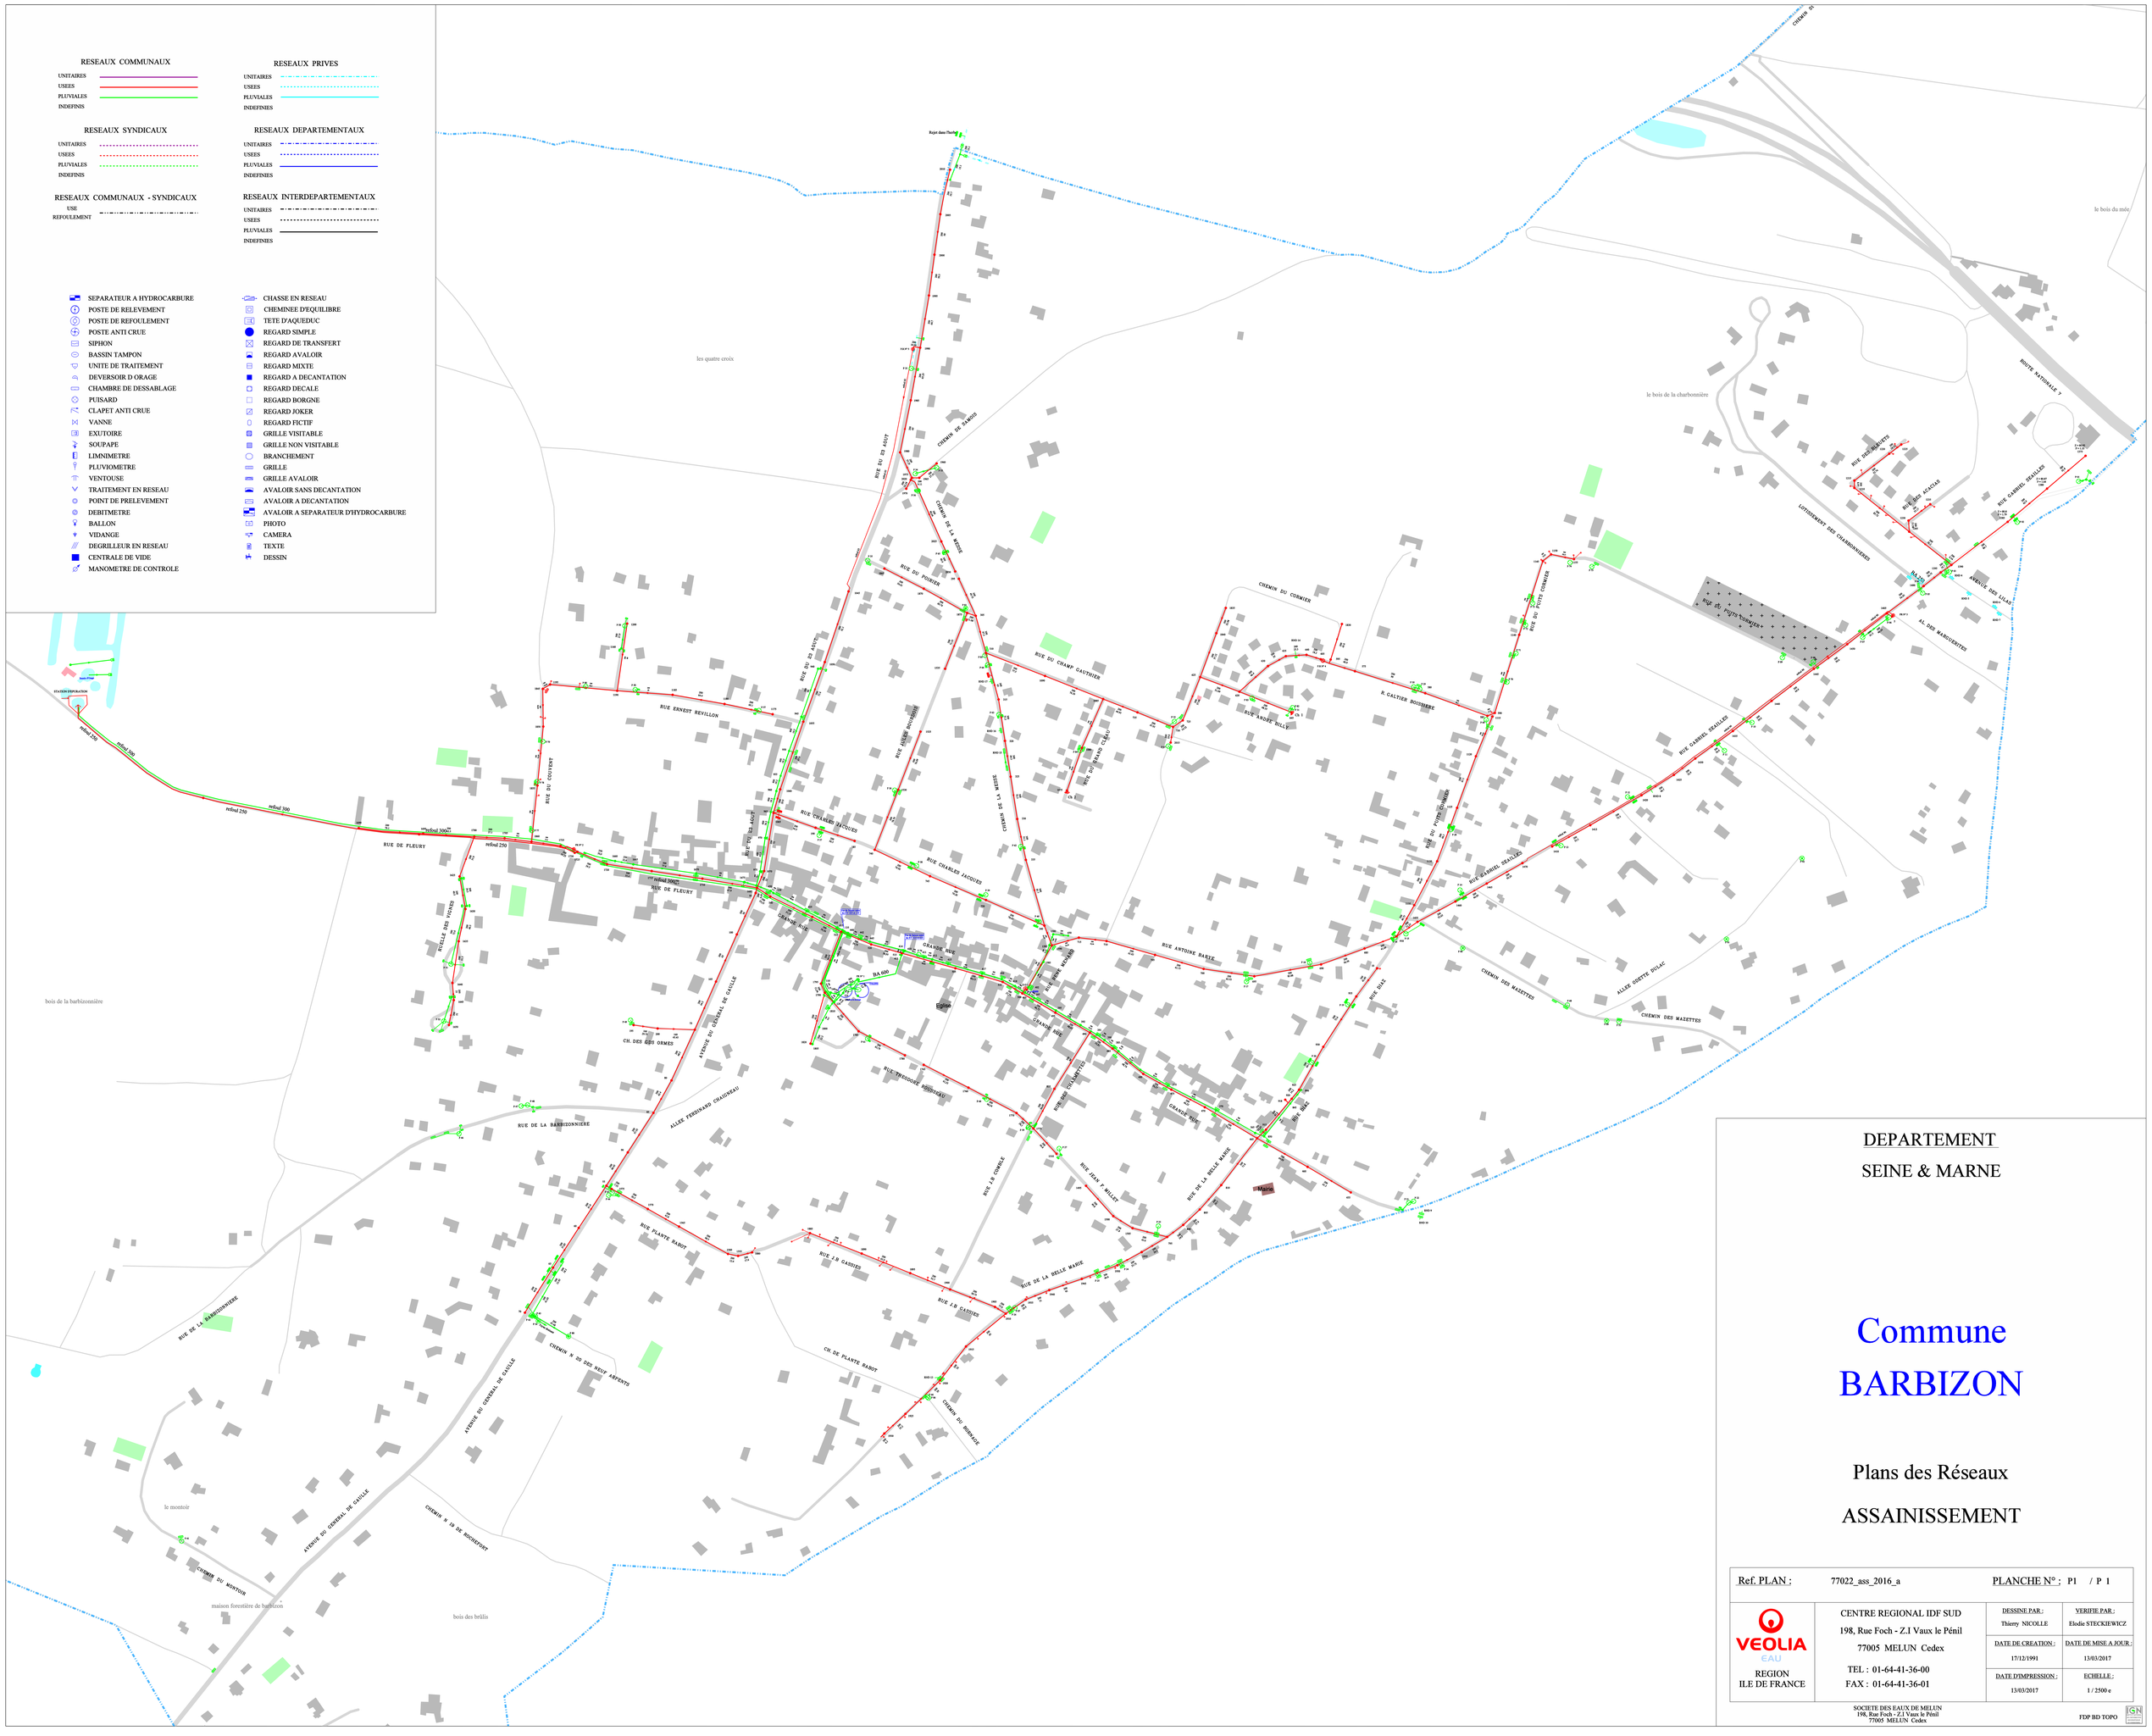

DEPARTEMENT

SEINE & MARNE

Commune
BARBIZON

Plans des Réseaux

ASSAINISSEMENT

Ref. PLAN : 77022_ass_2016_a		PLANCHE N° : P1 / P 1	
VEOLIA EAU REGION ILE DE FRANCE	CENTRE REGIONAL IDF SUD 198, Rue Foch - Z.I Vaux le Pénil 77005 MELUN Cedex TEL : 01-64-41-36-00 FAX : 01-64-41-36-01	DESSINE PAR : Thierry NICOLLE	VERIFIE PAR : Elodie STECKIEWICZ
		DATE DE CREATION : 17/12/1991	DATE DE MISE A JOUR : 13/03/2017
		DATE D'IMPRESSION : 13/03/2017	ECHELLE : 1 / 2500 e

SOCIETE DES EAUX DE MELUN
198, Rue Foch - Z.I Vaux le Pénil
77005 MELUN Cedex

FDP BD TOPO