

Héricy



REVISION DU PLAN LOCAL D'URBANISME

6.G PLAN DU RESEAU D'ASSAINISSEMENT – plan au
1/5000

Document approuvé



SEINE ET MARNE

CCSF

Commune
de
HERICY

Plans des Réseaux
ASSAINISSEMENT

Ref. PLAN : 0

PLANCHE N° : P1 / P2




AGENCE DE FONTAINEBLEAU
47 bis, rue GUERIN
77500 FONTAINEBLEAU

DESINE PAR :
MLAUBERT
VERIFIE PAR :
CANNONMAYRE

DATE DE CREATION :
05/01/1999
DATE DE MISE A JOUR :
26/03/2018

TEL : 01-60-39-55-98
FAX : 01-64-22-75-75

DATE D'IMPRESSION :
1/2/2018
ECHELLE :
1:2500

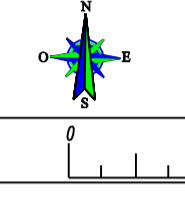



PDF RD TOPO

RESEAUX D'ASSAINISSEMENT

RESEAUX COMMUNAUX
ENTRÉE
USÉE
FLUYOLES

- SEPARATEUR A HYDROCARBURE
- POSTE DE RELEVEMENT
- POSTE ANTI-COULE
- SIFFON
- BASSIN TAMPON
- UNITE DE TRAITEMENT
- REVERSEUR D'ORAGE
- CHAMBRE DE DESSABLAGE
- PUSARD
- CLAPET ANTI-COULE
- VANNE
- EXUTOIRE
- SOUPAPE
- ENROBEMENT
- PLUVIOMETRE
- VENTOUSE
- TRAITEMENT EN RESEAU
- POINT DE PRELEVEMENT
- BALLON
- VIDANGE
- DEBILITEUR EN RESEAU
- CHASSE EN RESEAU
- CHEMISEE D'EQUILIBRE
- TELE D'AQUEDUC
- REGARD SIMPLE
- REGARD AVALOIR
- REGARD MIXTE
- REGARD A DECANTATION
- REGARD DECALLE
- REGARD BORGNE
- REGARD FOKER
- REGARD PROFIT
- GRILLE VISITABLE
- GRILLE NON VISITABLE
- BRANCHEMENT
- GRILLE
- GRILLE AVALOIR
- AVALOIR SANS DECANTATION
- AVALOIR A DECANTATION
- AVALOIR A SEPARATEUR HYDROCARBURE
- DIAMETRE
- CAMERA
- TEXTE
- DISSIN

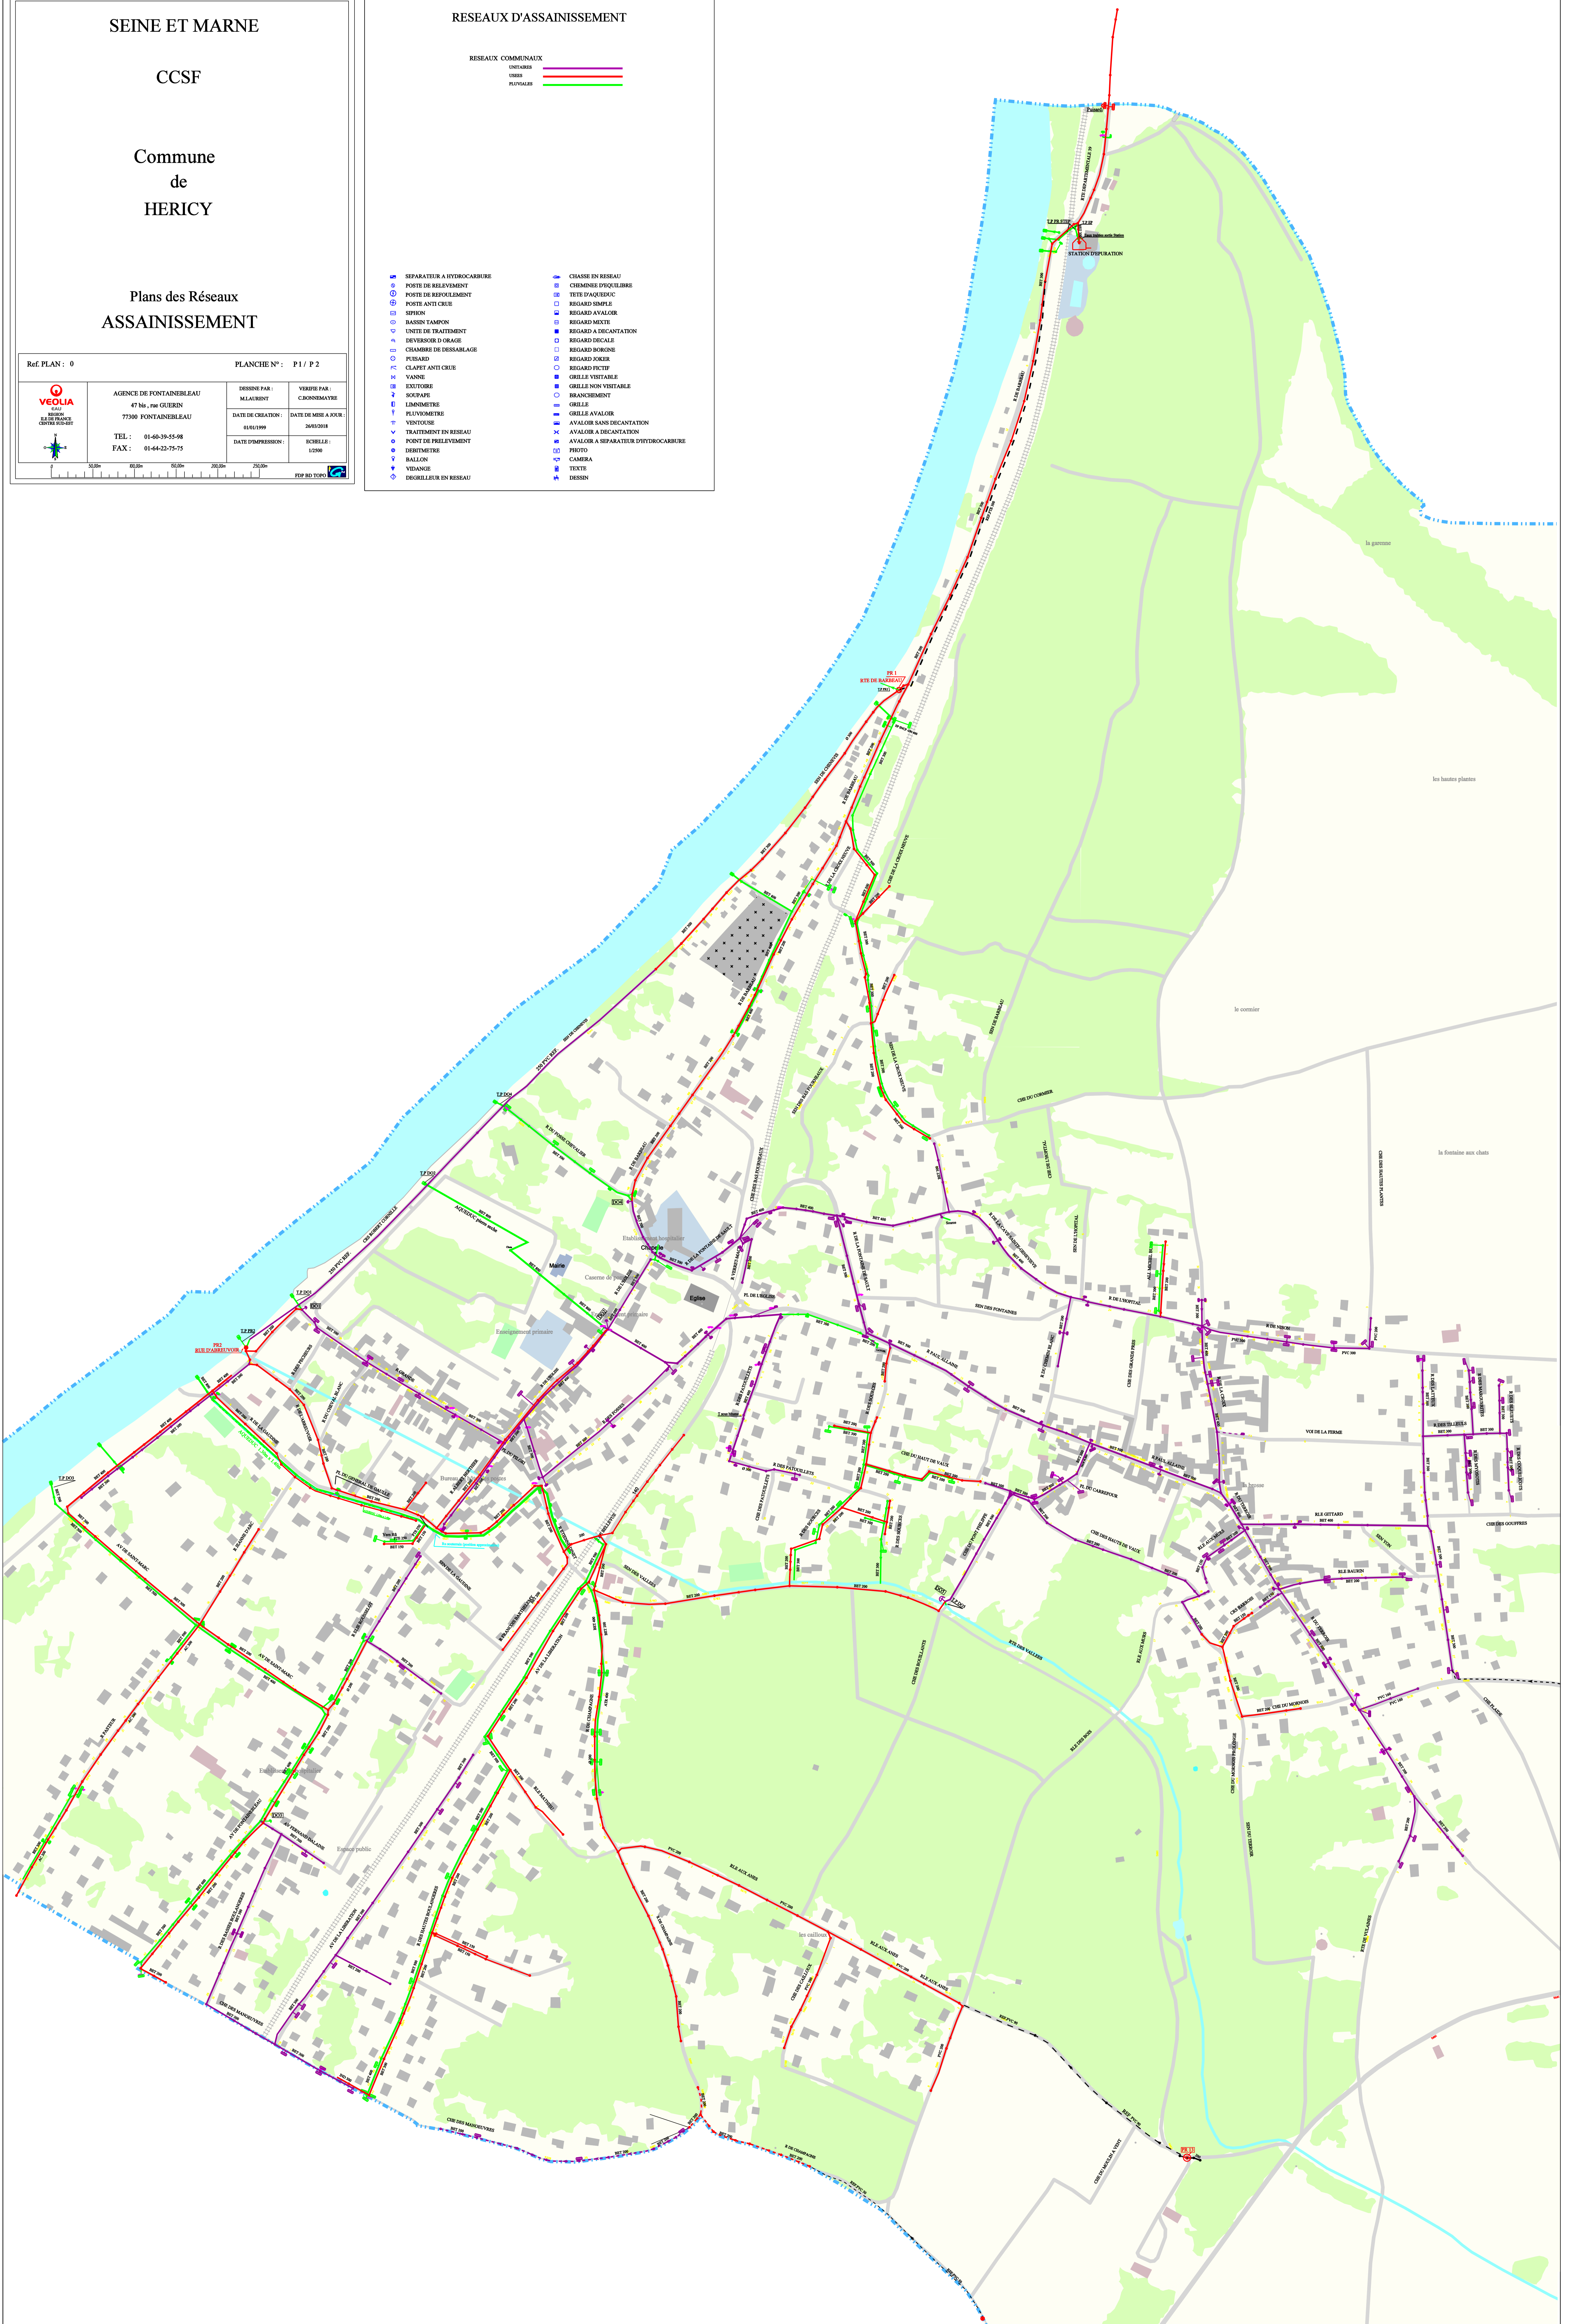

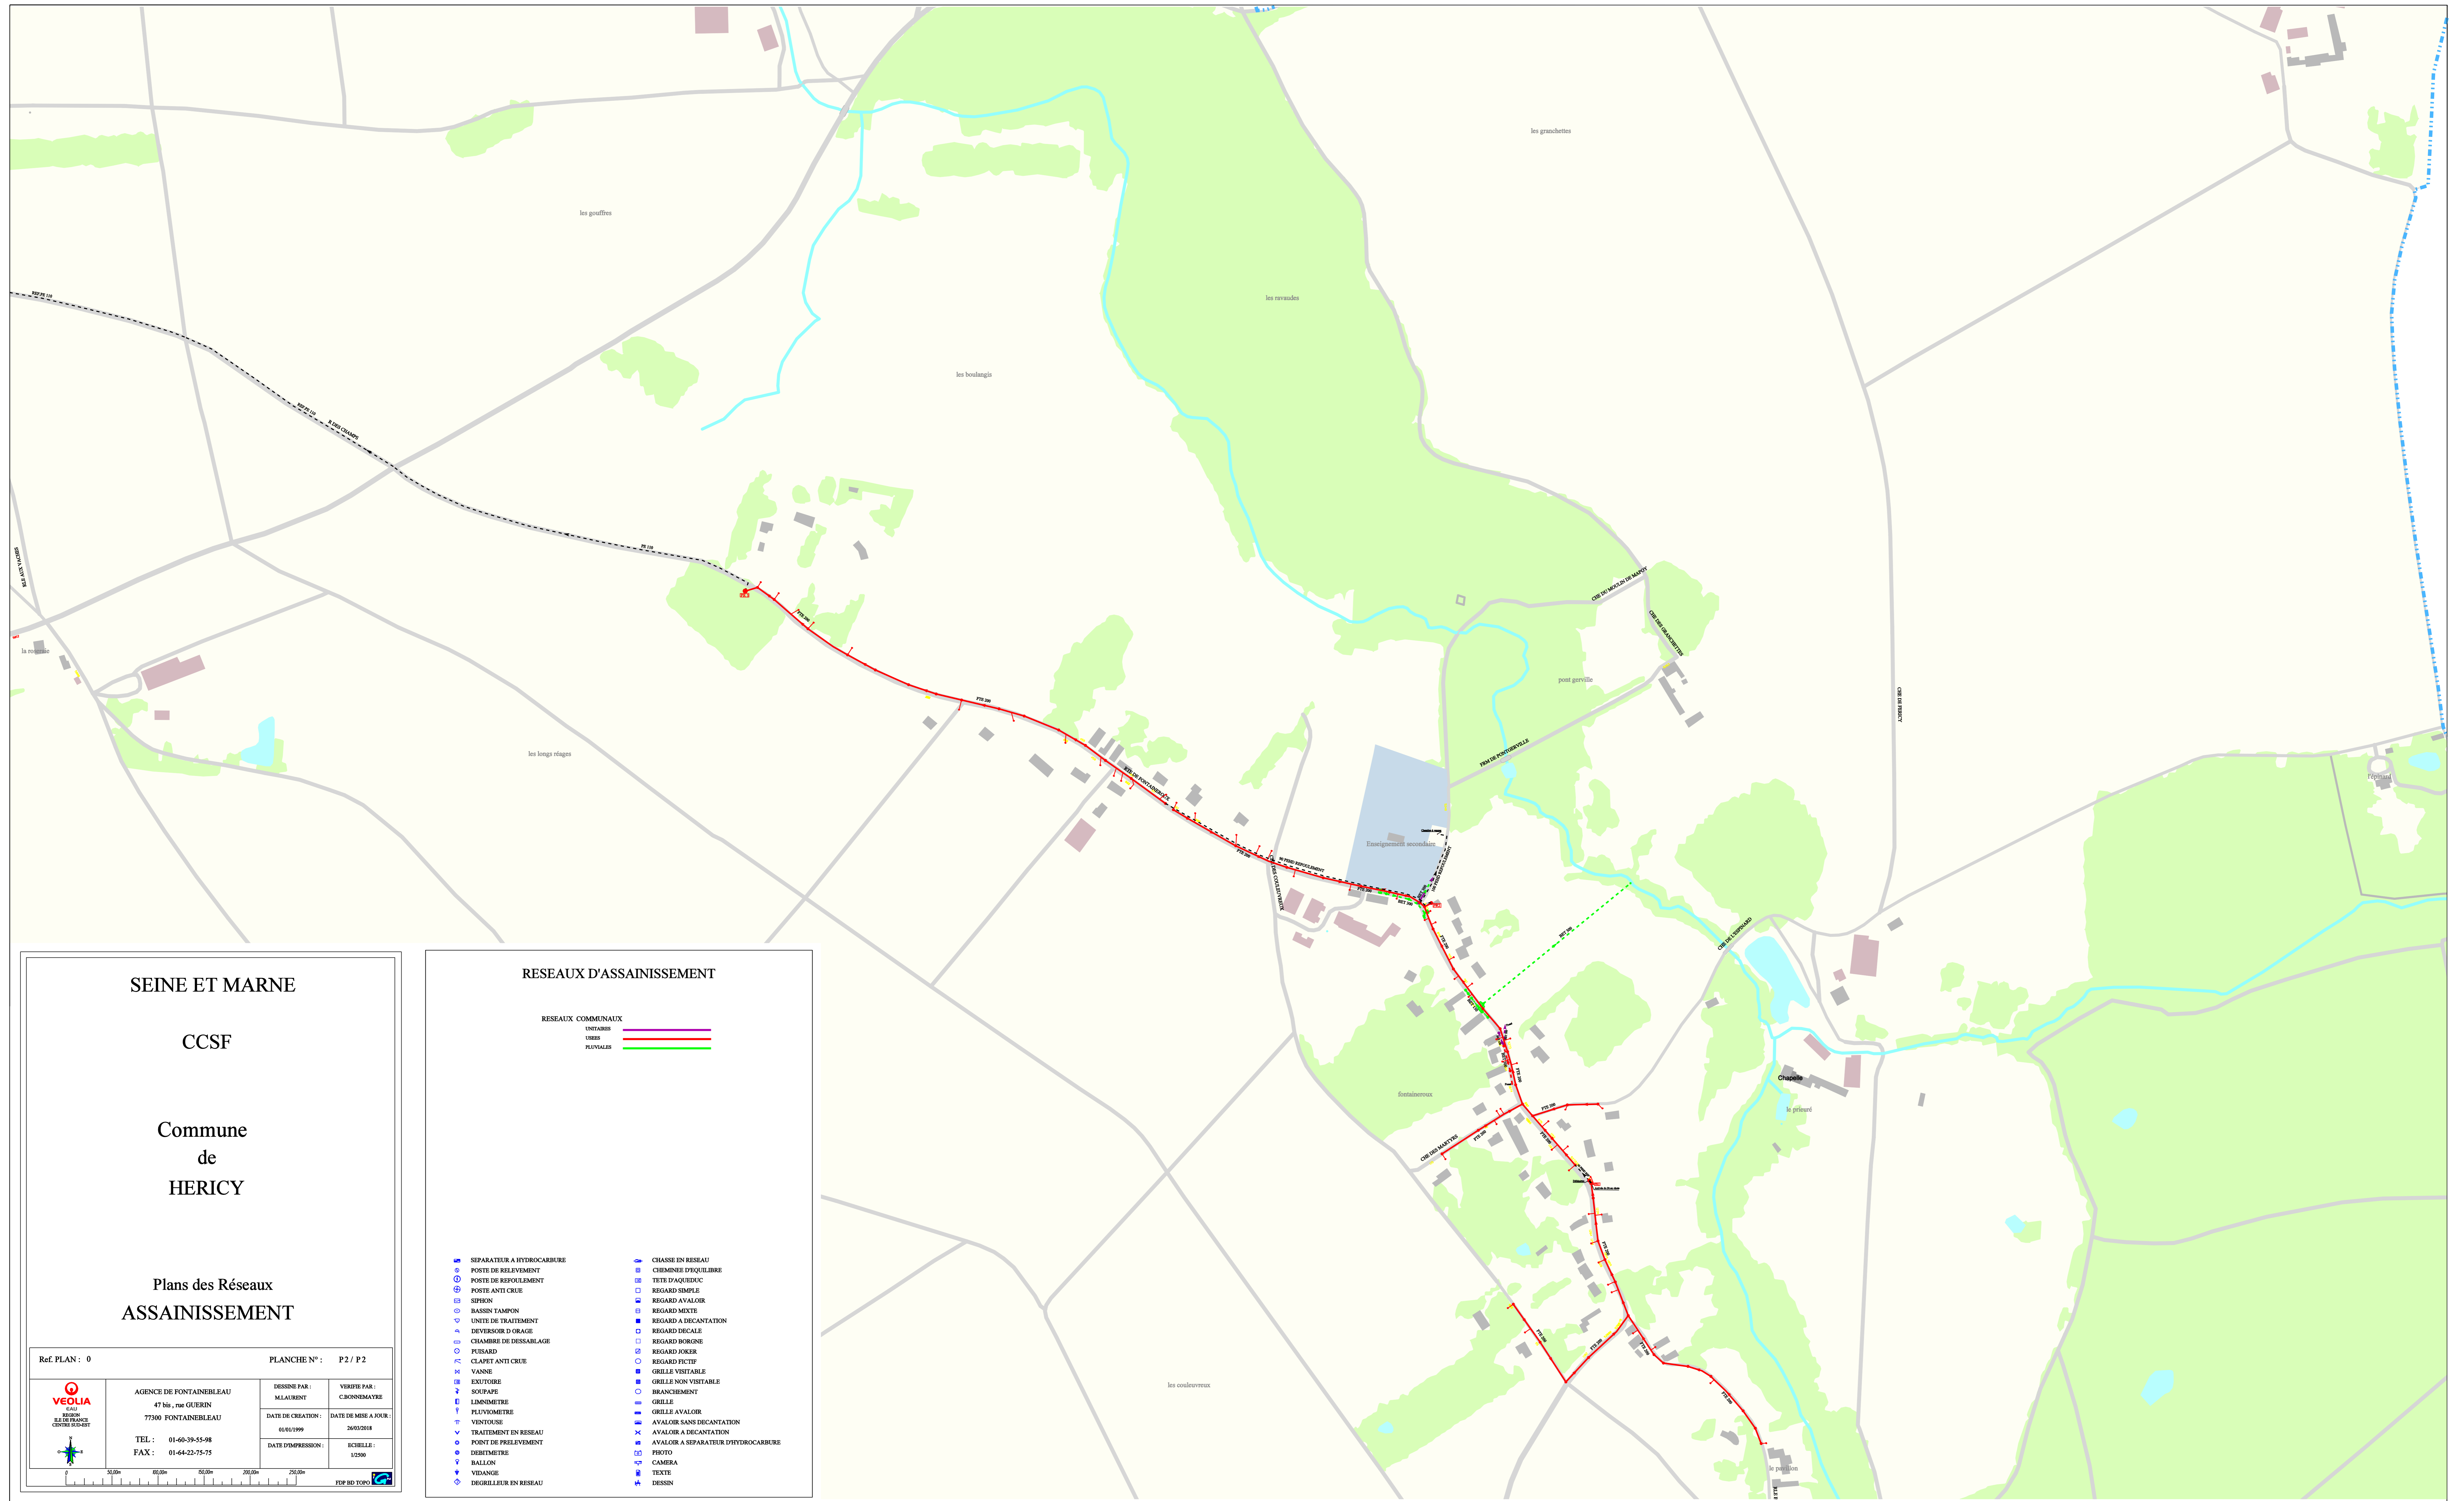

SEINE ET MARNE

CCSF

Commune
de
HERICY

Plans des Réseaux
ASSAINISSEMENT

Ref PLAN : 0 PLANCHE N° : P2 / P2

 VEOLIA EAU SERVICES DE FRANCE ENVIRONNEMENT	AGENCE DE FONTAINEBLEAU 47 bis, rue GÜERIN 77300 FONTAINEBLEAU	DESSINÉ PAR : M.LAURENT	VISUÉ PAR : C.BONNEMAYRE
	TEL : 01-60-39-55-98 FAX : 01-64-22-75-75	DATE DE CRÉATION : 08/01/99	DATE DE MISE À JOUR : 24/02/19

0 500m 1000m 1500m 2000m 2500m
 PEP BD TOPO

RESEAUX D'ASSAINISSEMENT

RESEAUX COMMUNAUX

- UNTADES
- USERS
- FLUYALLES

- SEPARATEUR A HYDROCARBURE
- POSTE DE RELEVEMENT
- POSTE ANTI CRUE
- STRON
- BASSIN TAMPON
- UNITE DE TRAITEMENT
- REVERSEUR D'ORAGE
- CHAMBRE DE DESSABLEGE
- PUSARD
- CLAPET ANTI CRUE
- VAISSE
- EXUTOIRE
- SOUPAPE
- LIMONNIERE
- PLUVIOMETRE
- VENTOUSE
- TRAITEMENT EN RESEAU
- POINT DE RELEVEMENT
- DEBITMETRE
- BALLON
- VISANGE
- INGENIEUR EN RESEAU
- CHASSE EN RESEAU
- CHIMINIE DEQUILIBRE
- TETE D'AQUEDUC
- REGARD SIMPLE
- REGARD AVALOIR
- REGARD MIXTE
- REGARD A DECONTANTION
- REGARD FICALE
- REGARD BORGNE
- REGARD JOKER
- REGARD FICTIF
- GRILLE VISITABLE
- GRILLE NON VISITABLE
- BRANCHEMENT
- GRILLE
- GRILLE AVALOIR
- AVALOIR SANS DECONTANTION
- AVALOIR A DECONTANTION
- AVALOIR A SEPARATEUR HYDROCARBURE
- PHOTO
- CAMERA
- TEXTE
- DESSIN