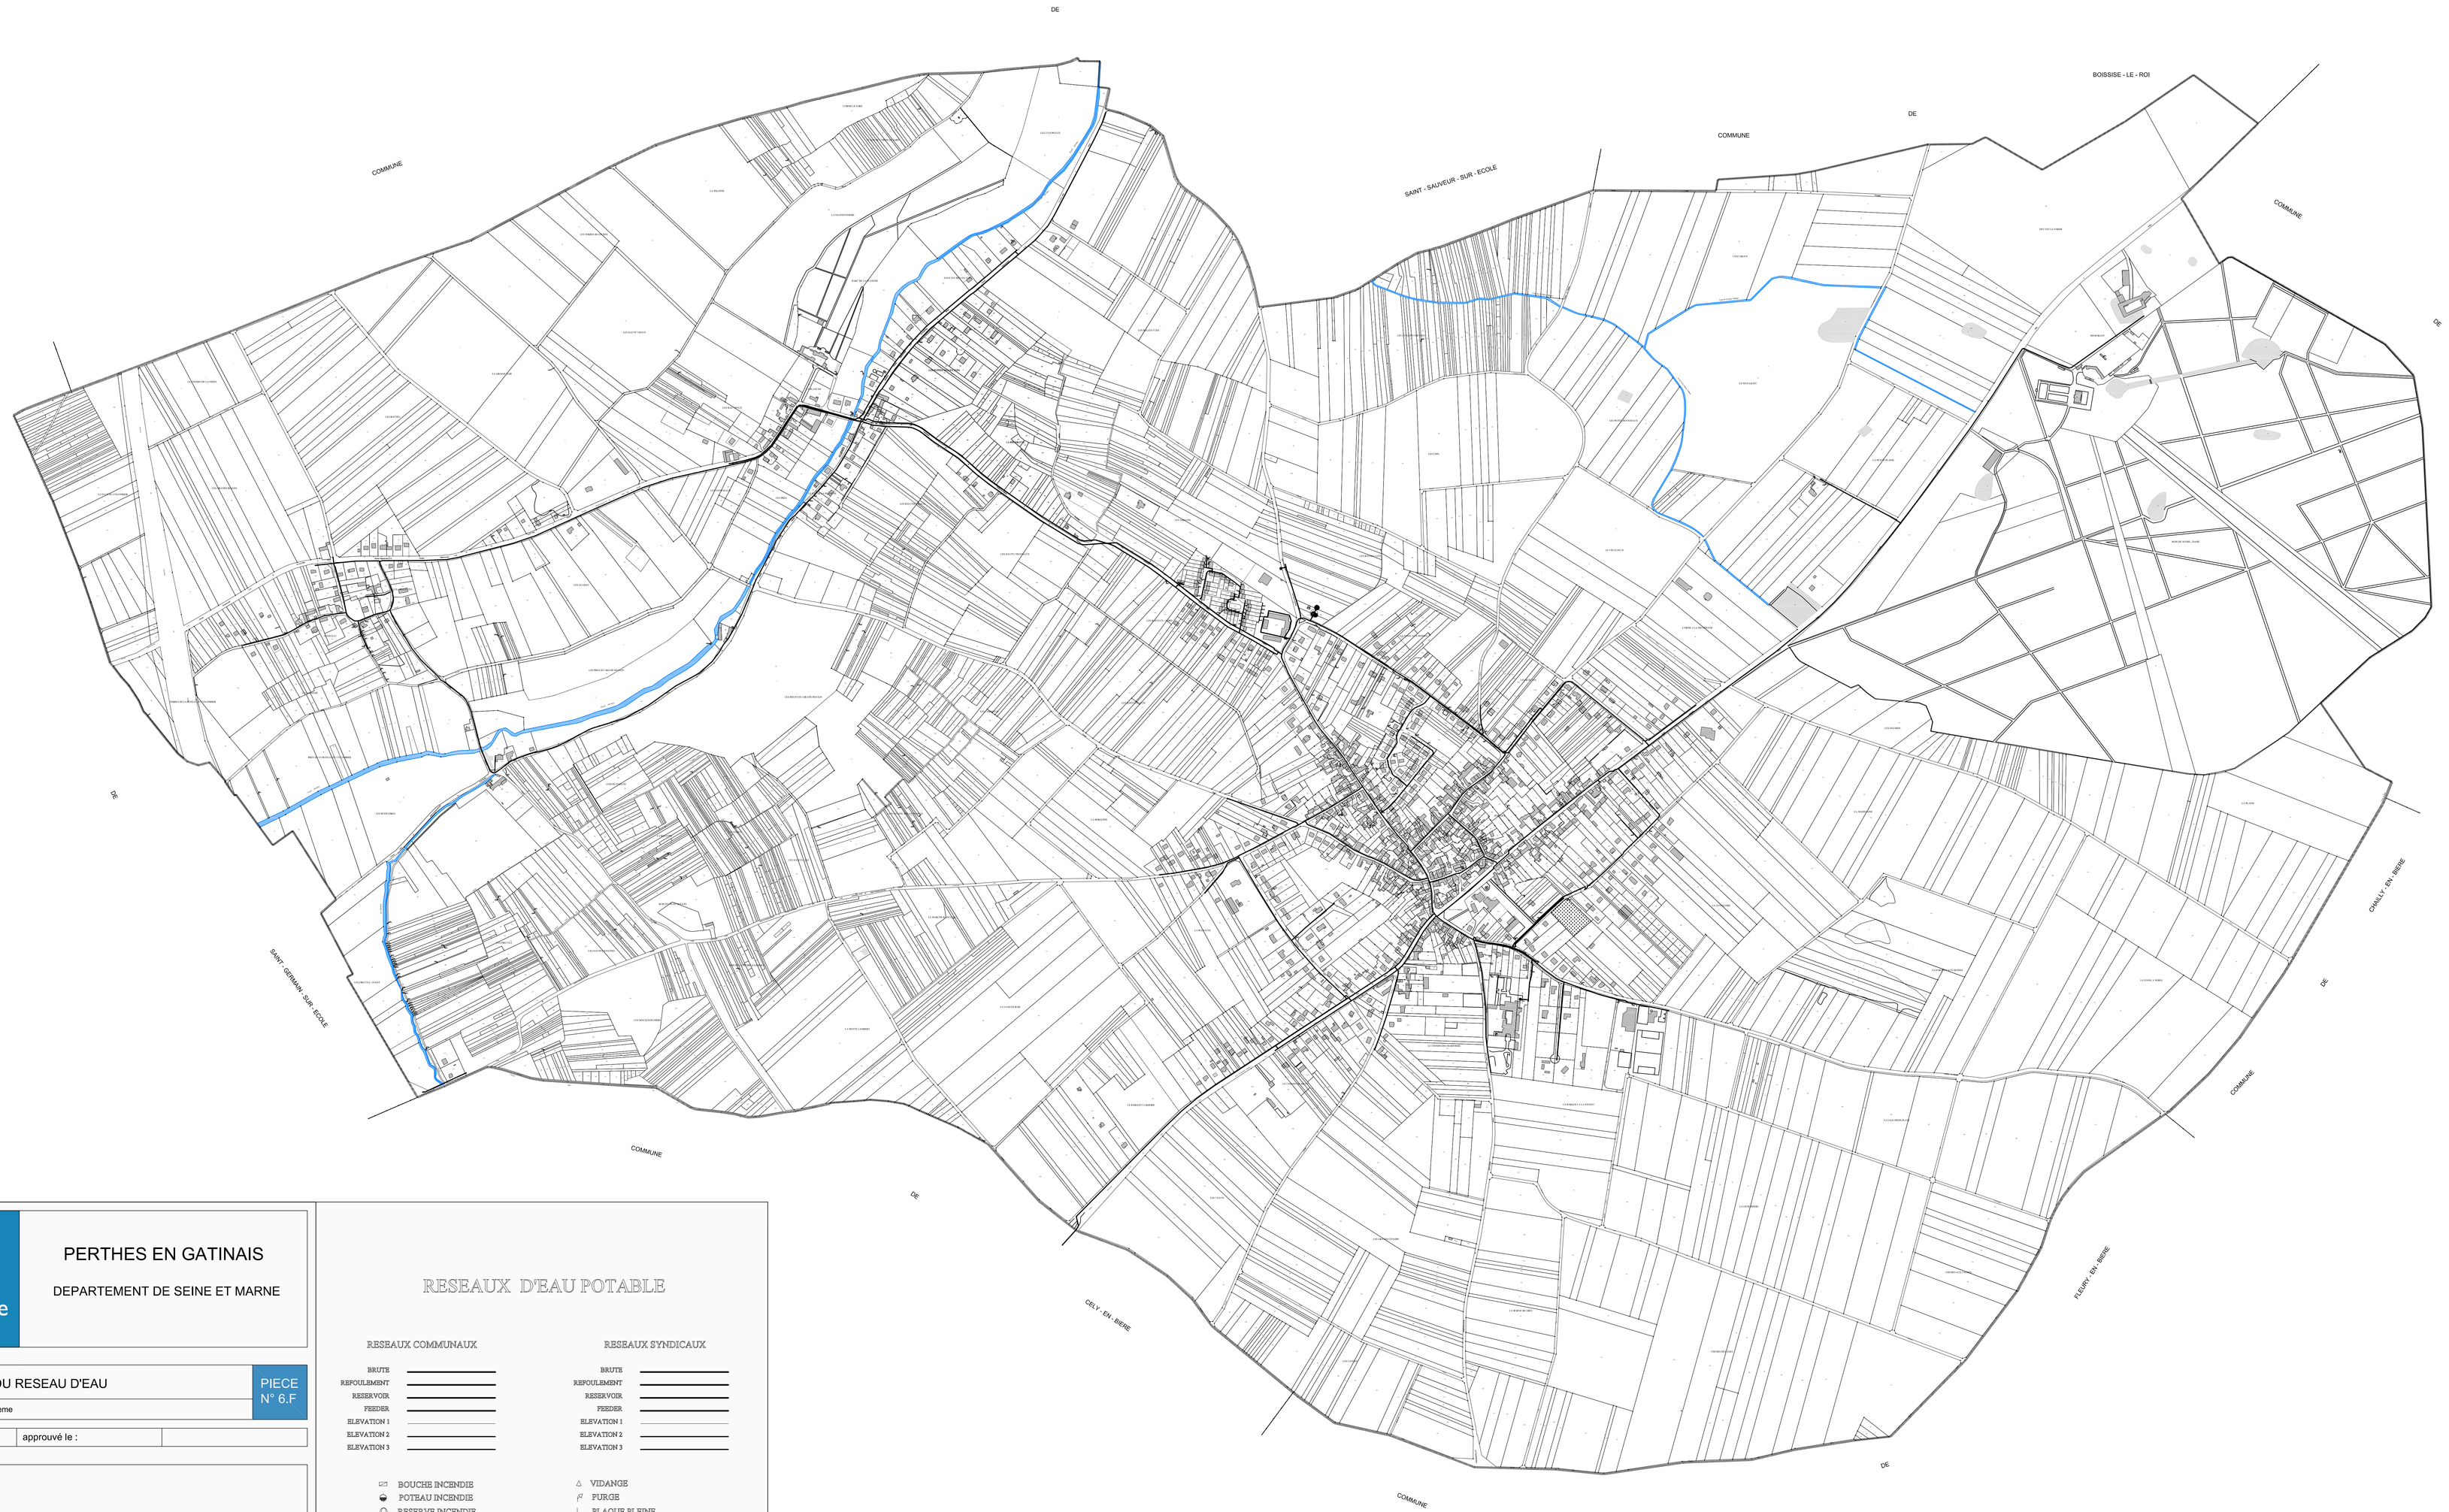

Plan Local d'Urbanisme

PERTHES EN GATINAIS

DEPARTEMENT DE SEINE ET MARNE

N
O E
S

SCHEMA DU RESEAU D'EAU

Echelle 1 / 5 000.ème

PIECE N° 6.F

ELABORATION	approuvé le :	

Mars 2011

RESEAUX D'EAU POTABLE

RESEAUX COMMUNAUX	RESEAUX SYNDICAUX
BRUTE	BRUTE
REFOULEMENT	REFOULEMENT
RESERVOIR	RESERVOIR
FEEDER	FEEDER
ELEVATION 1	ELEVATION 1
ELEVATION 2	ELEVATION 2
ELEVATION 3	ELEVATION 3

- BOUCHE INCENDIE
- POTEAU INCENDIE
- RESERVE INCENDIE
- PUITS / FORAGE
- CAPTAGE
- STATION DE REPRISE
- STATION DE TRAITEMENT
- VANNE
- VANNE ELECTRIQUE
- VANNE QUART DE TOUR
- REGULATEUR DEBIT
- REGULATEUR AMONT
- REGULATEUR AVAL
- DETENDEUR
- POSTE DE RECHLORATION
- RESERVOIR AU SOL
- RESERVOIR SUR TOUR
- COMPTEUR
- CAPTEUR DE PRESSION
- CLAPET
- DECHARGE
- VENTOUSE
- DEBIMETRE
- BORNE FONTAINE
- VIDANGE
- PURGE
- PLAQUE PLEINE
- JOKER
- CHLORATION
- PROTECTION CATHODIQUE SOUTIRAGE
- PRISE DE POTENTIEL
- JOINT ISOLANT
- BOUCHE DE LAVAGE
- BALLON
- CHEMINEE
- CONE
- CONNEXION
- ANODE REACTIVE
- SOUPAPE
- PLAQUE DE REDUCTION
- BRISE CHARGE
- BRANCHEMENT
- ABONNE SENSIBLE
- PHOTO
- CAMERA
- TEXTE
- DESSIN