


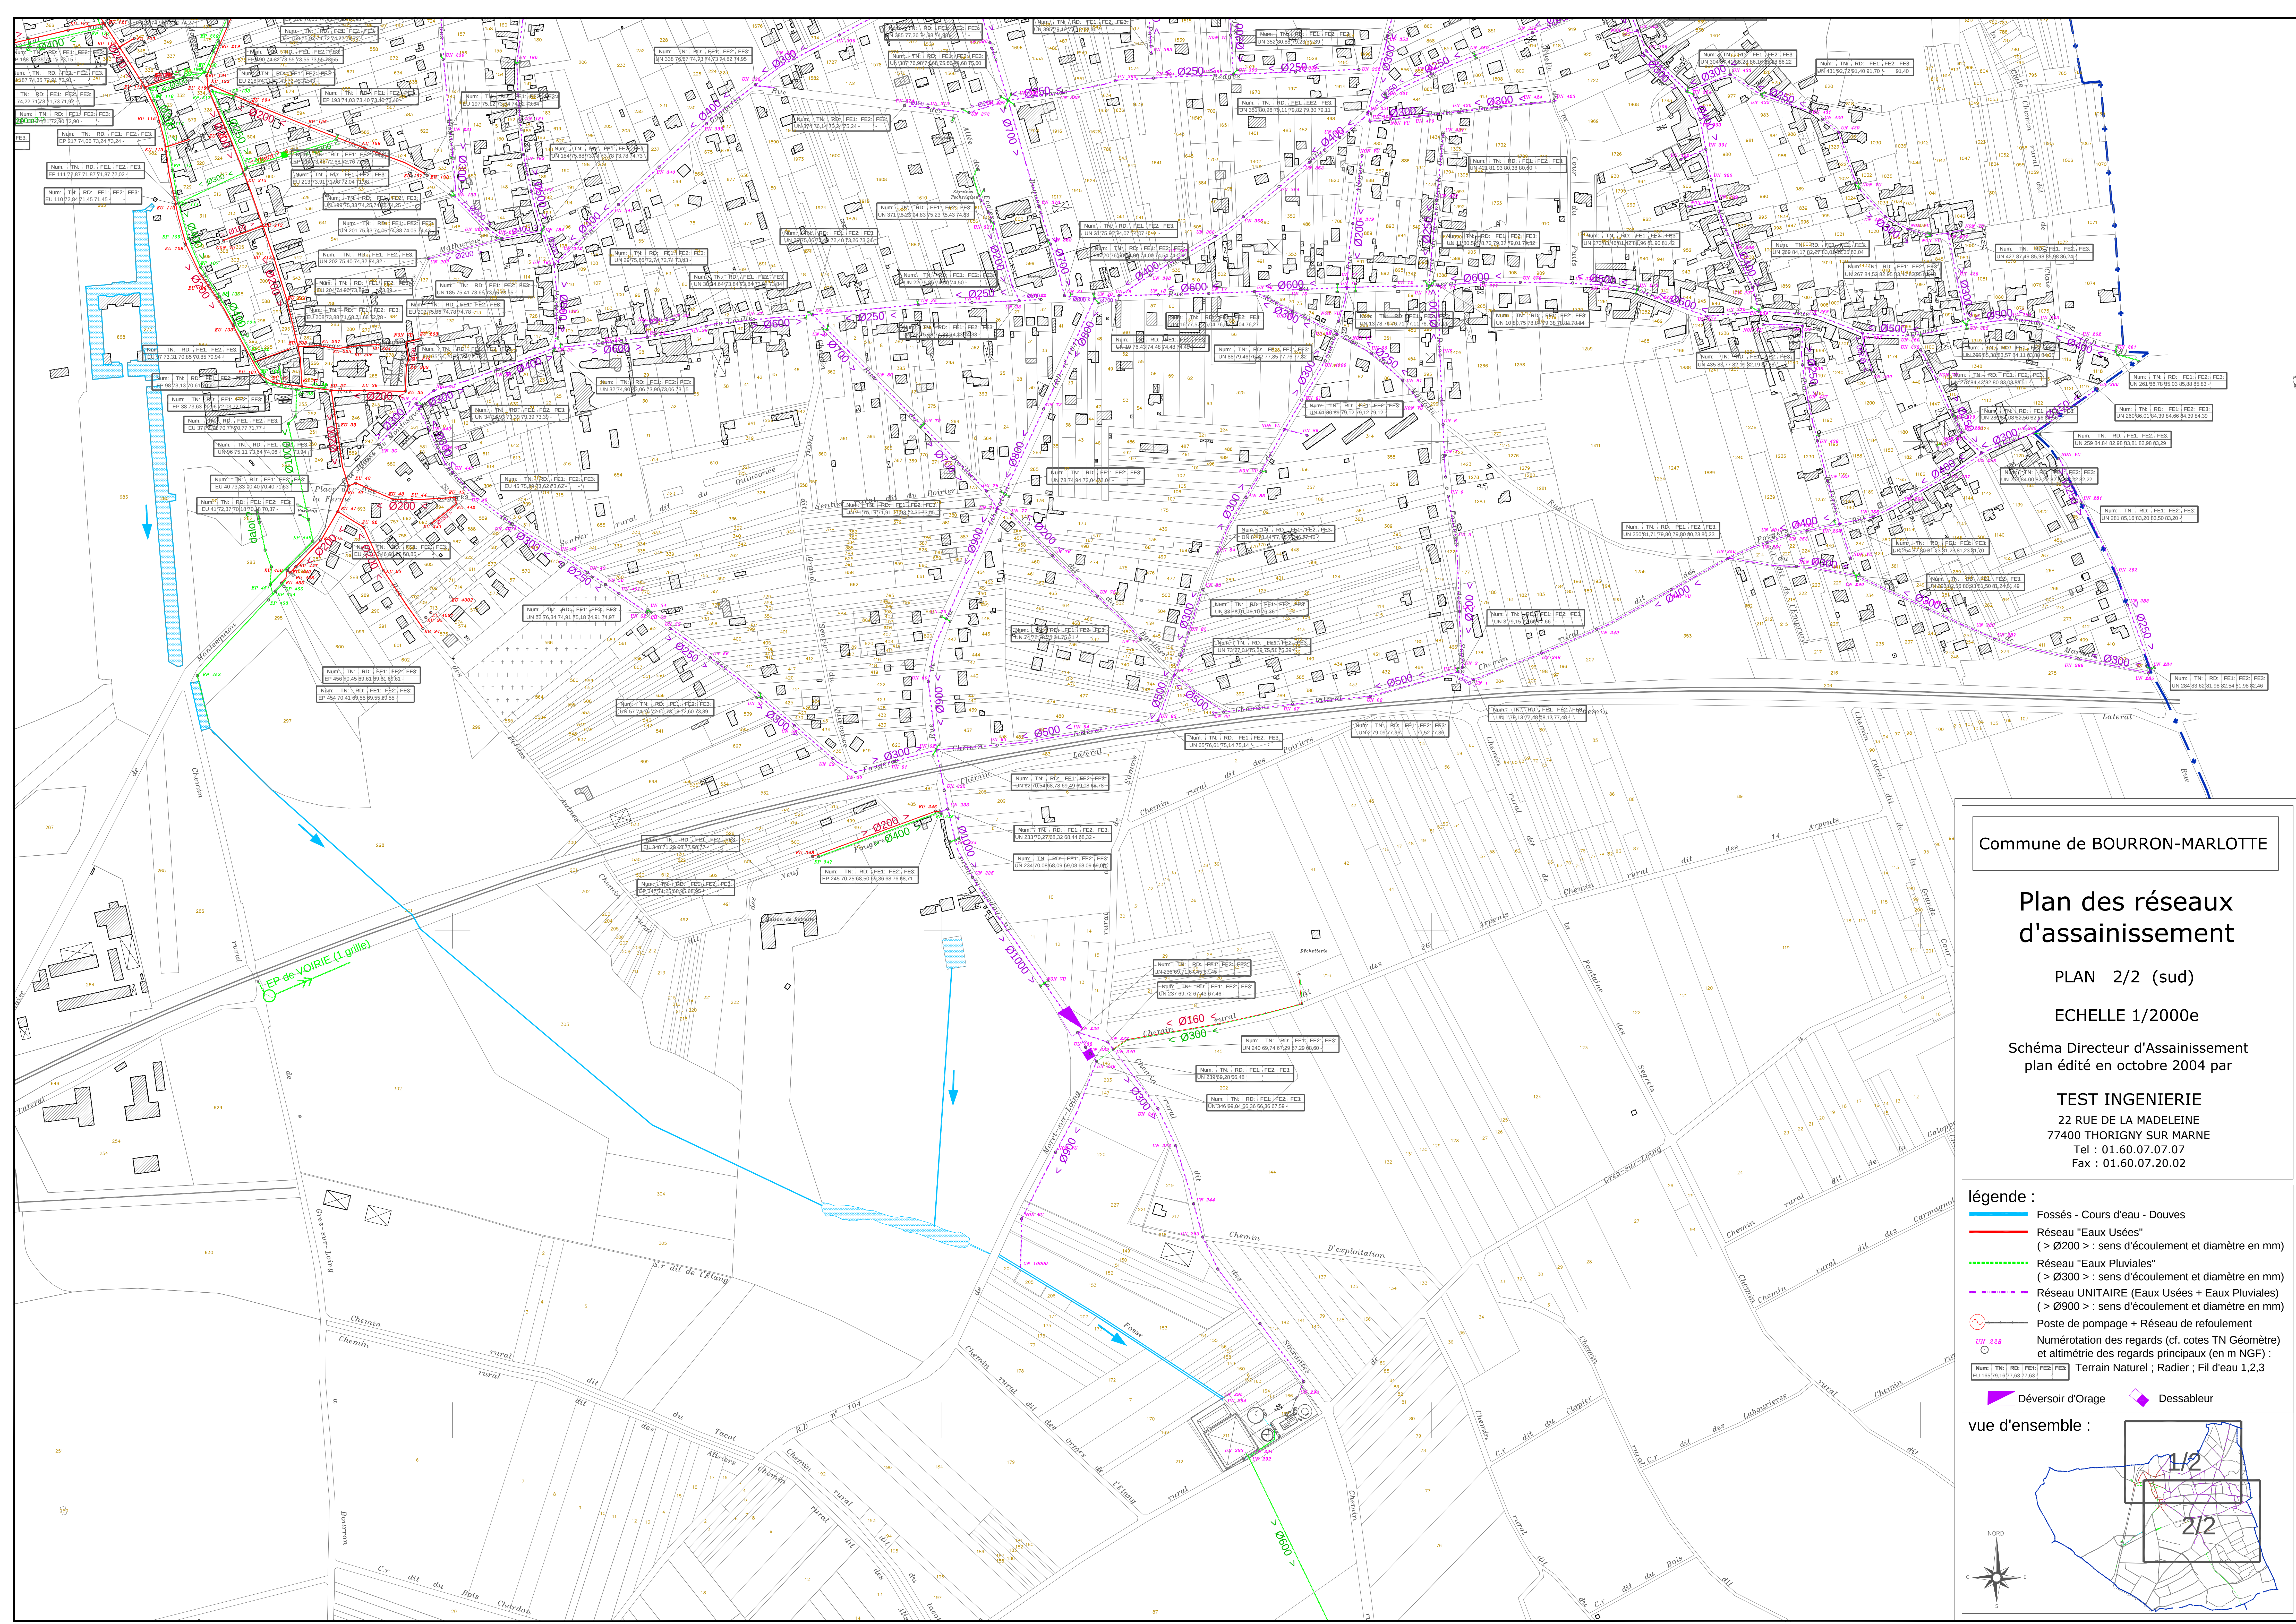

Commune de BOURRON-MARLOTTE

Plan des réseaux d'assainissement

PLAN 2/2 (sud)

ECHELLE 1/2000e

Schéma Directeur d'Assainissement
plan édité en octobre 2004 par

TEST INGENIERIE

22 RUE DE LA MADELINE

77400 THORIGNY SUR MARNE

Tel : 01.60.07.07.07

Fax : 01.60.07.20.02

légende :

- Fossés - Cours d'eau - Douches
- Réseau "Eaux Usées"
(> Ø200 > : sens d'écoulement et diamètre en mm)
- Réseau "Eaux Pluviales"
(> Ø300 > : sens d'écoulement et diamètre en mm)
- Réseau UNITAIRE (Eaux Usées + Eaux Pluviales)
(> Ø900 > : sens d'écoulement et diamètre en mm)
- Poste de pompage + Réseau de refolement
- Numérotation des regards (cf. cotes TN Géomètre)
et altimétrie des regards principaux (en m NGF) :
- Terrain Naturel ; Radier ; Fil d'eau 1,2,3

- Déversoir d'Orage
- Dessableur

vue d'ensemble :

