DEPARTEMENT DE SEINE ET MARNE

COMMUNE D'URY

DIFFUSION
NON CONTROLEE

Ind	Date	Etabli par	Visa	Nature des modifications	Date	Verifié/Approuvé	Visa
0	01/02/2013	RA/SR/DB		MISE A JOUR 2013			

Echelle : 1/2500	Format : A0	Plan : T75300-E-IA0-2500-100-00	Planche :	Indice :

RESEAU D'ALIMENTATION
EN EAU POTABLE
PLAN D'ENSEMBLE

REGION GRAND EST

Centre GÂTINAIS BOURGOGNE
74 , Rue René Binet
89095 SENS Cedex

Reproduction, diffusion et/ou mise en ligne partielle ou totale du plan ou des informations sans autorisation préalable de la part du propriétaire ou de son ayant droit est interdite. Toutes mesures de protection technique et juridique seront mises en oeuvre à l'encontre des contrevenants. Article 226-13 du Code Pénal et Loi du 29 Juillet 1881 sur la liberté de la presse.

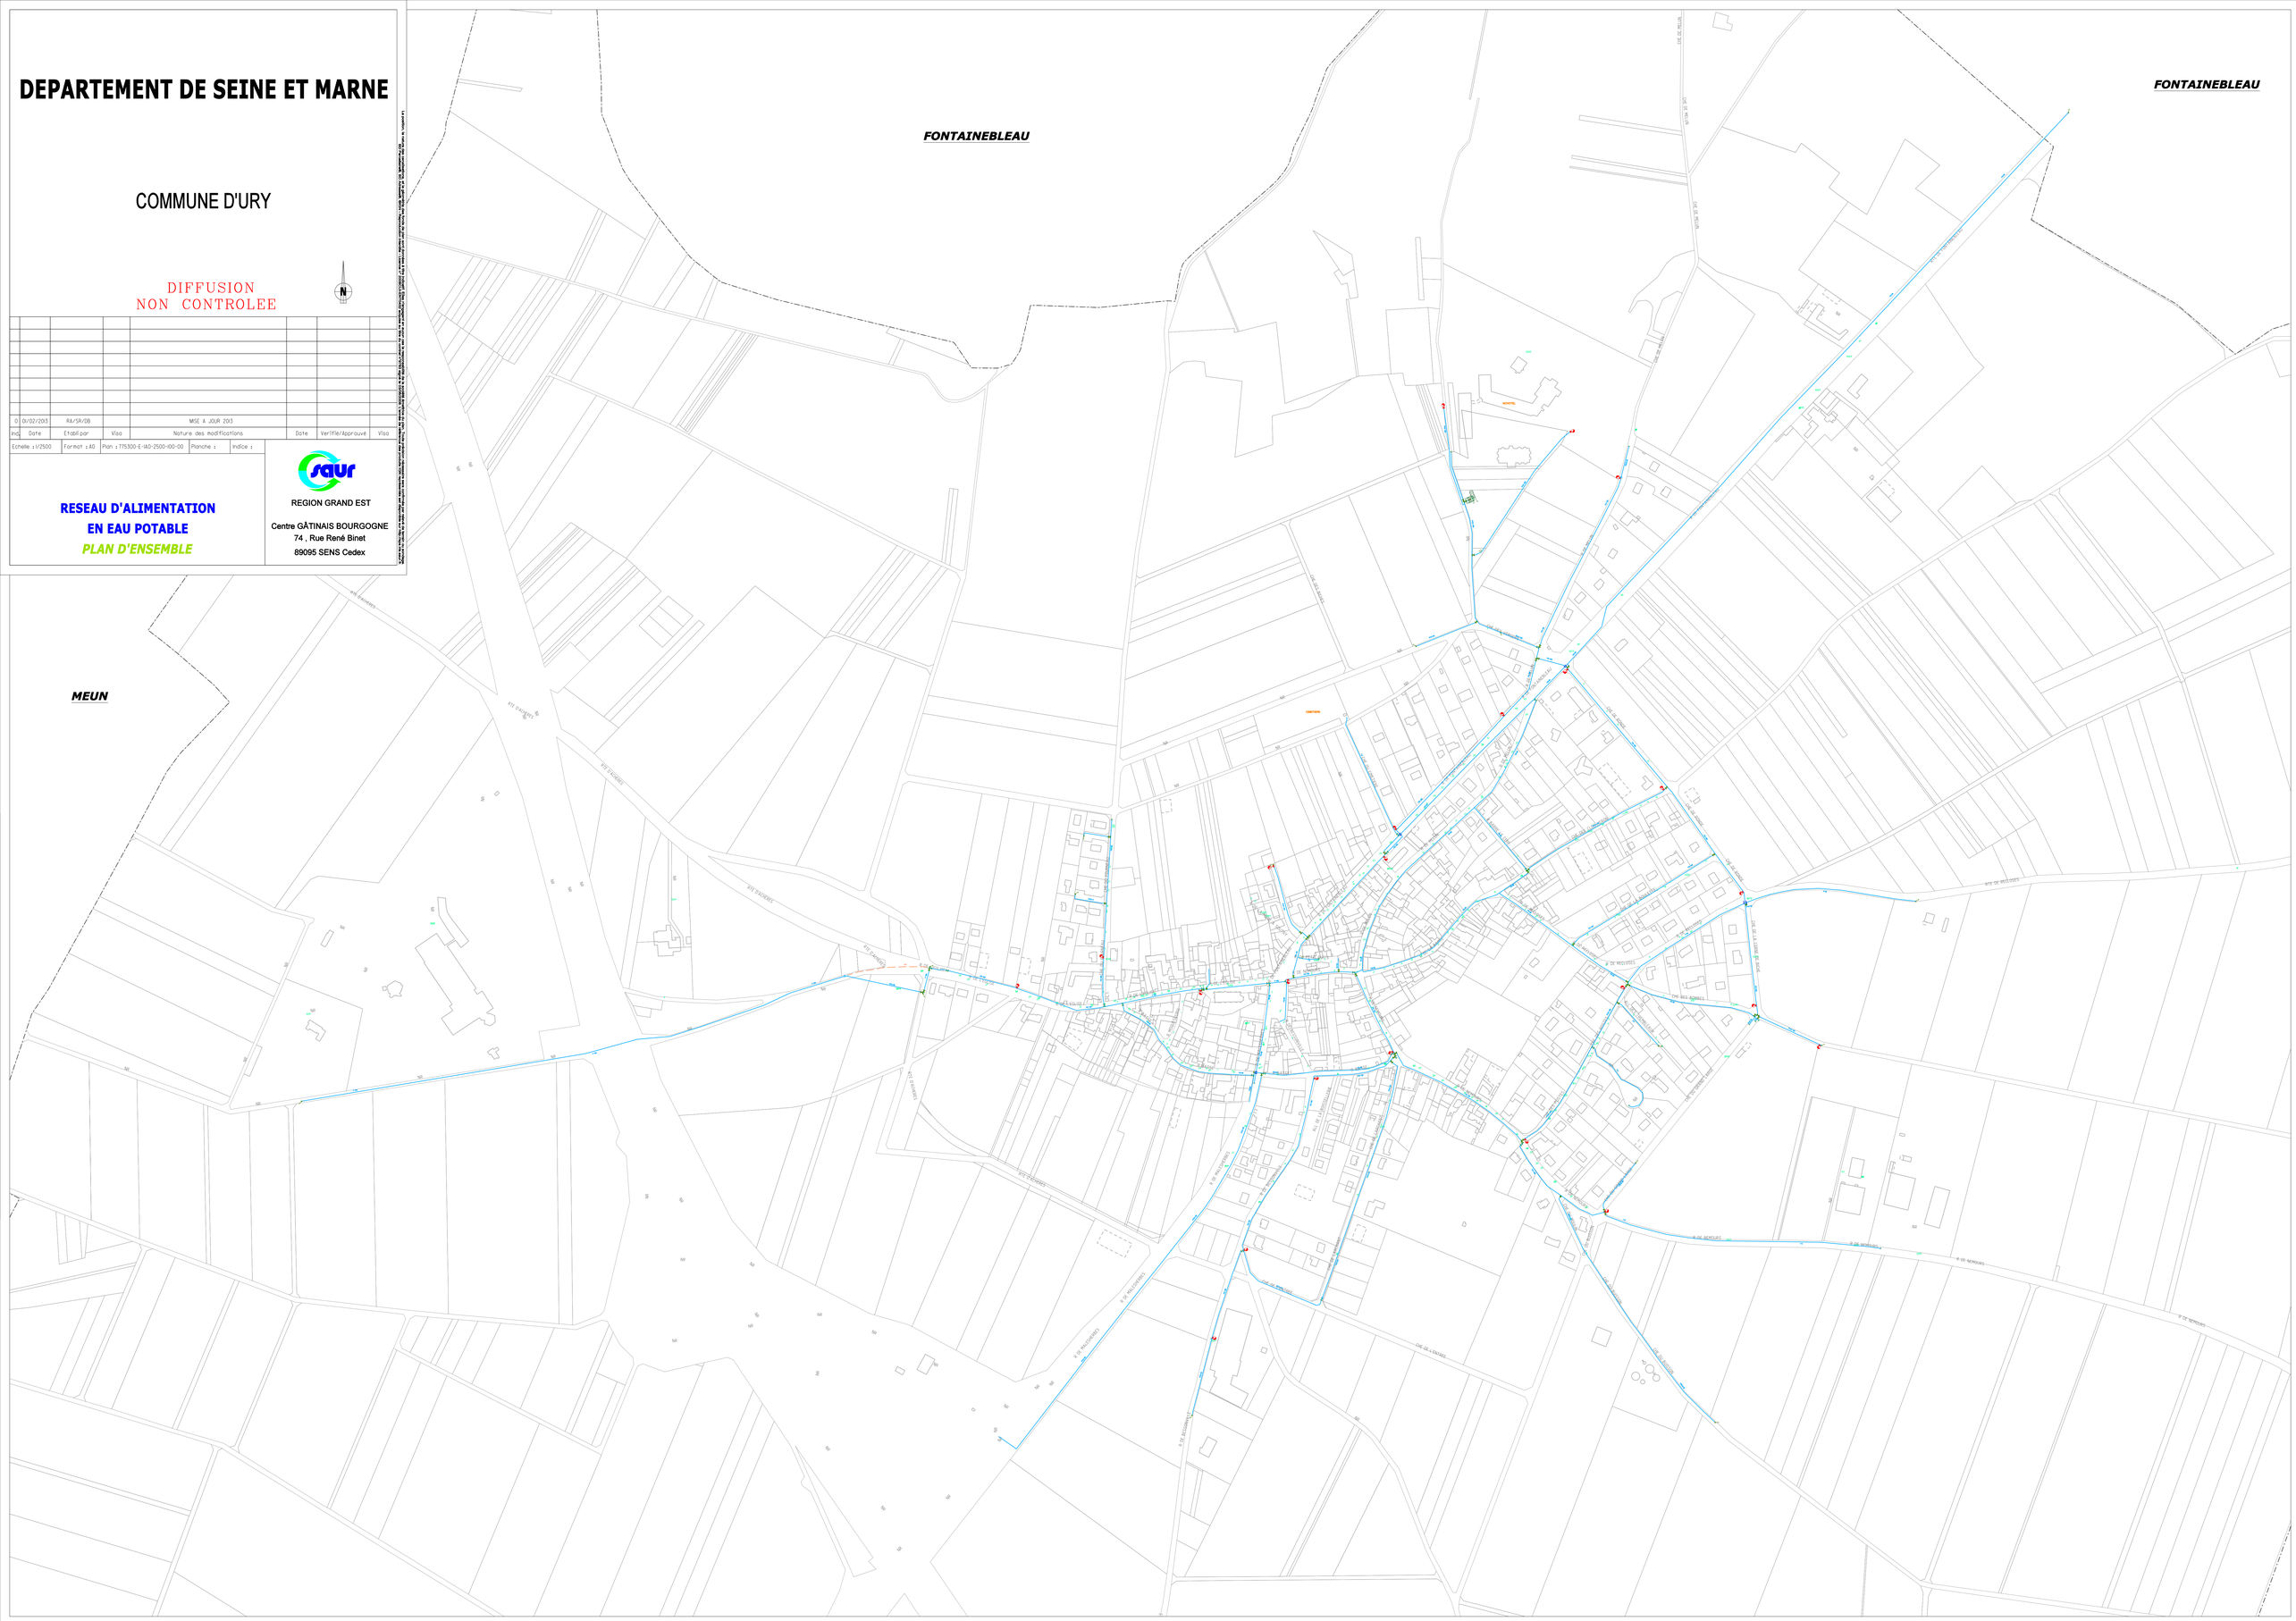
FONTAINEBLEAU
FONTAINEBLEAU
MEUN
RTE D'AVON
RTE DE MELUN
RTE DE VALENCE
RTE DE MORET
RTE DE VALVINS
RTE DE SAVIGNY
RTE DE MELUN
CHE DE LA GARE
CHE DE LA GARE
CHE DE LA GARE