


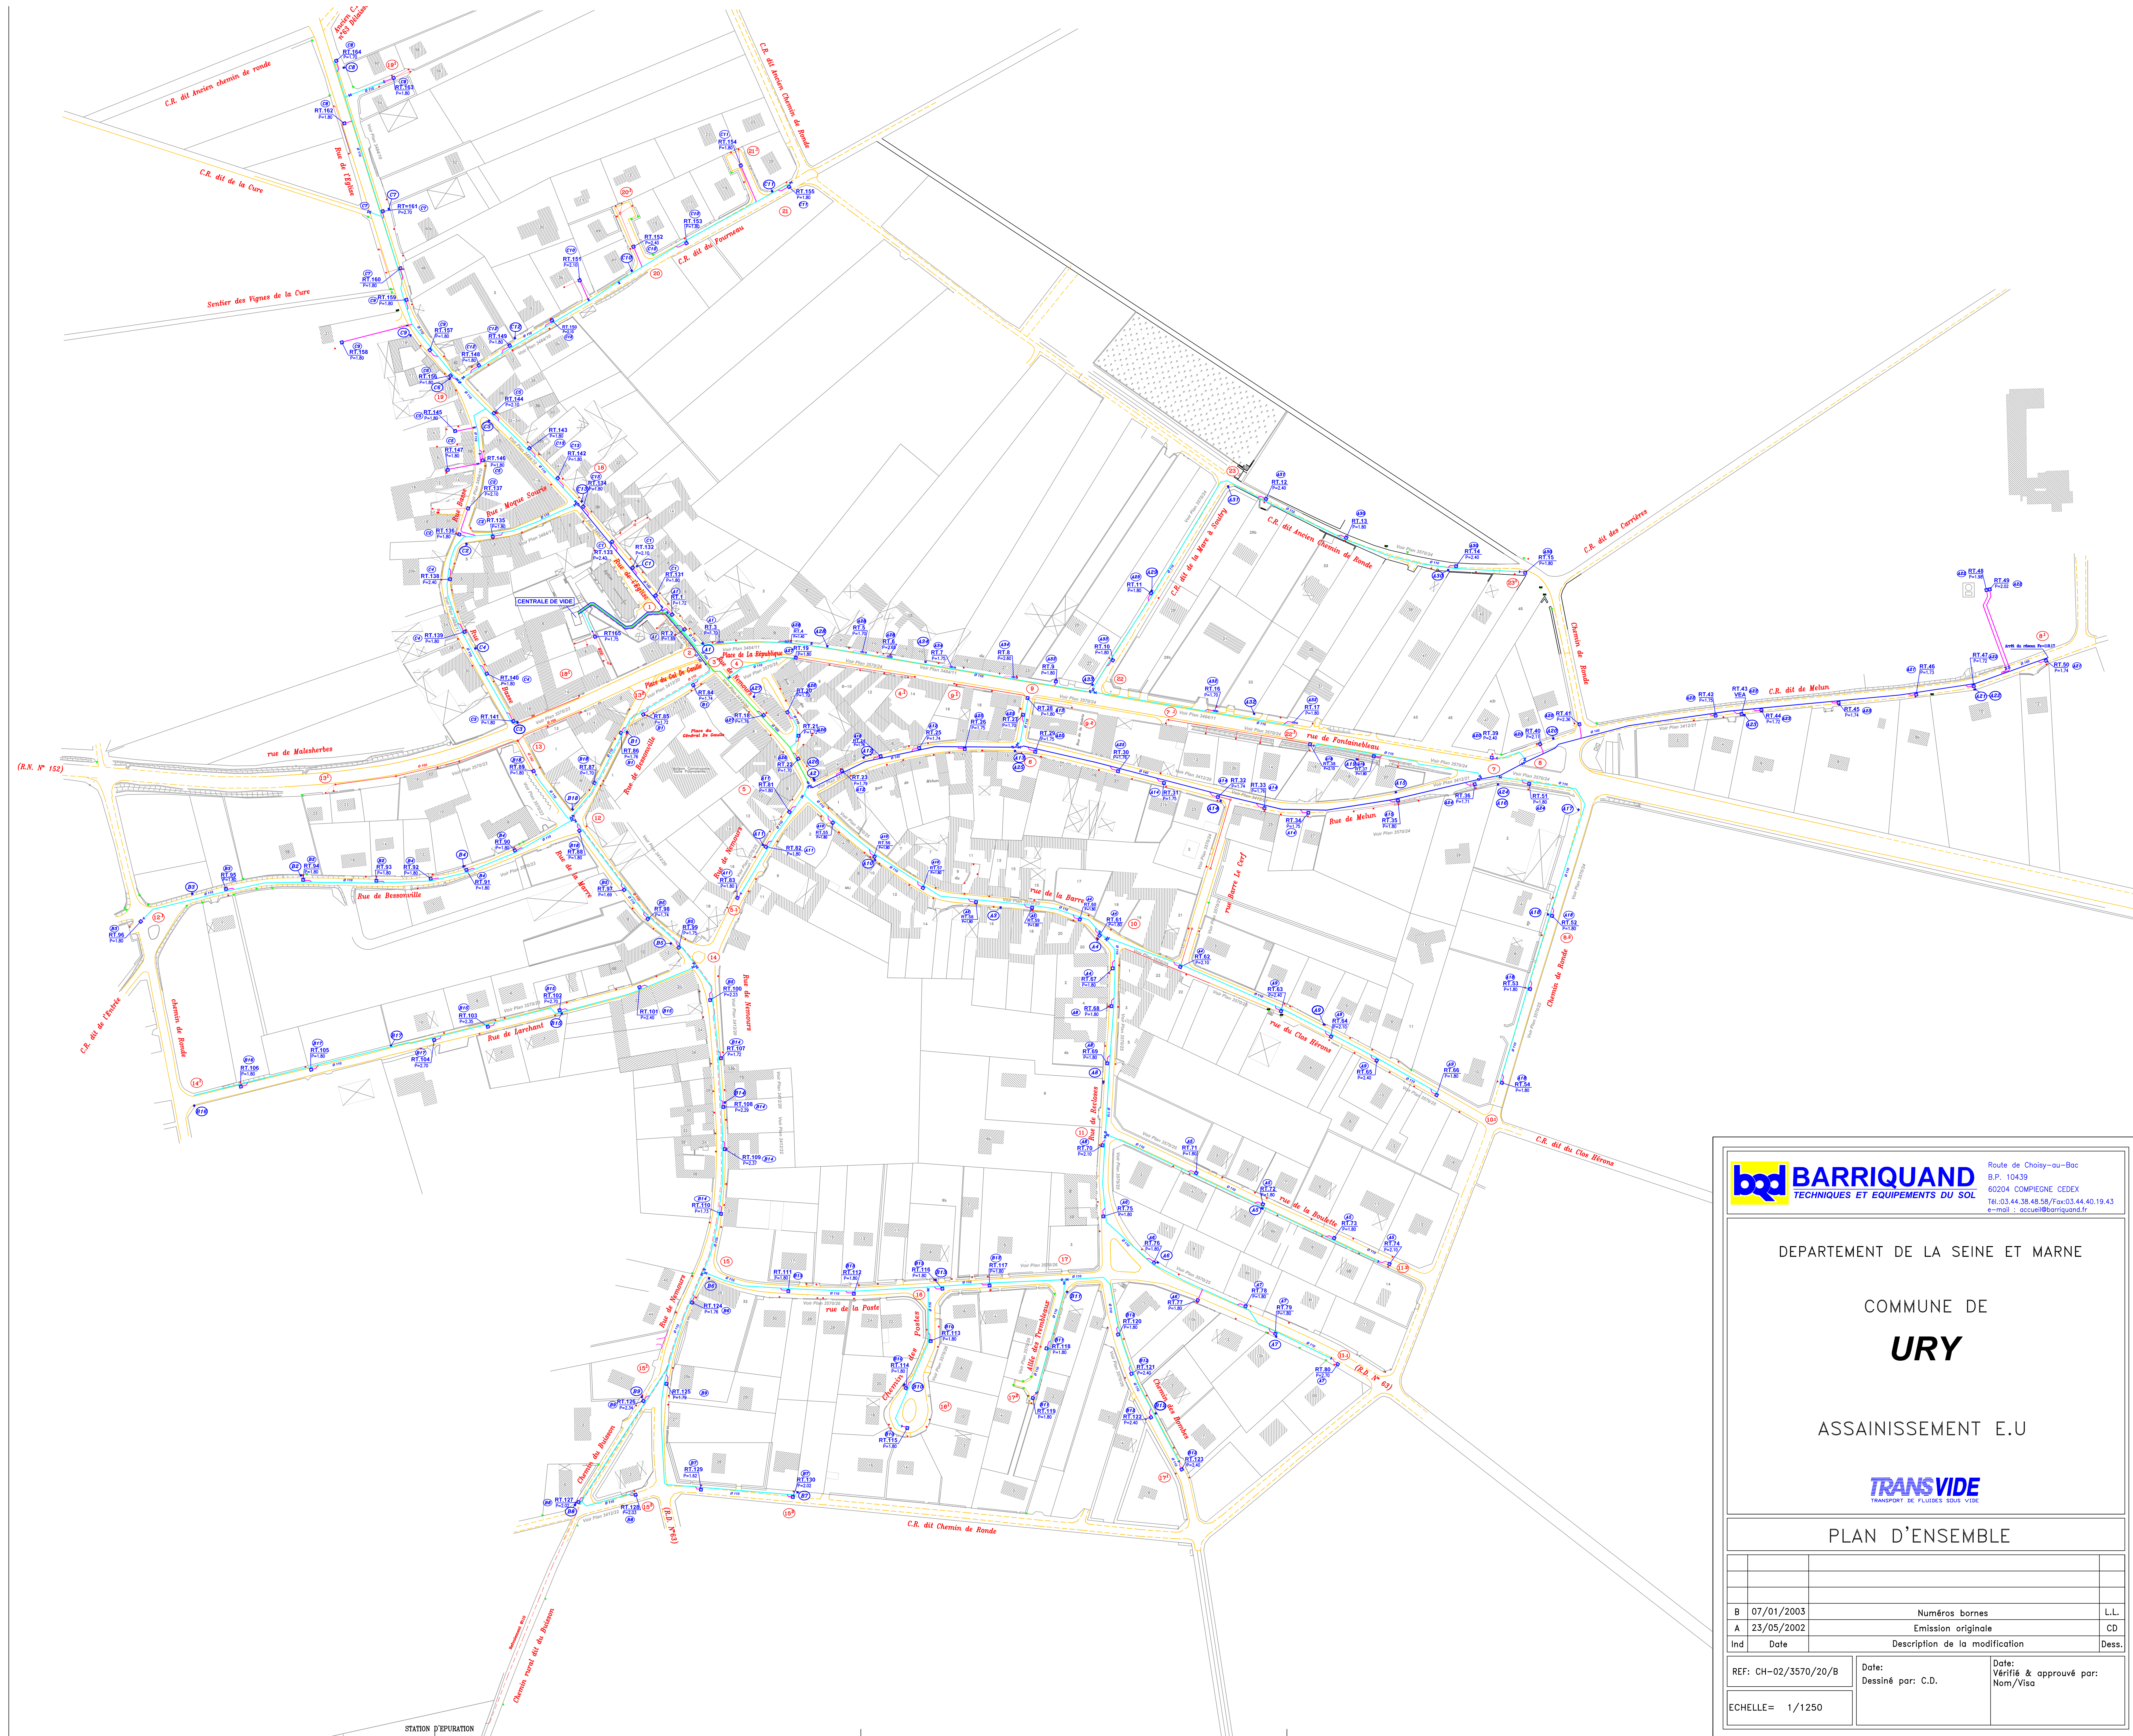

Route de Choisy-au-Bac
B.P. 10439
60204 COMPIEGNE CEDEX
Tél.:03.44.38.48.58/Fax:03.44.40.19.43
e-mail : accueil@barriquand.fr

DEPARTEMENT DE LA SEINE ET MARNE

COMMUNE DE

URY

ASSAINISSEMENT E.U

TRANSLUIDE
TRANSPORT DE FLUIDES SOUS VIDE

PLAN D'ENSEMBLE

B	07/01/2003	Numéros bornes	L.L.
A	23/05/2002	Emission originale	CD
Ind	Date	Description de la modification	Dess.

REF: CH-02/3570/20/E

Date: _____
Dessiné par: C.D

Date:
Vérifié & approuvé par:
Nom/Visa

ECHELLE= 1/1250