



PLAN LOCAL D'URBANISME DE SAMOIS-SUR-SEINE – MODIFICATION N°2

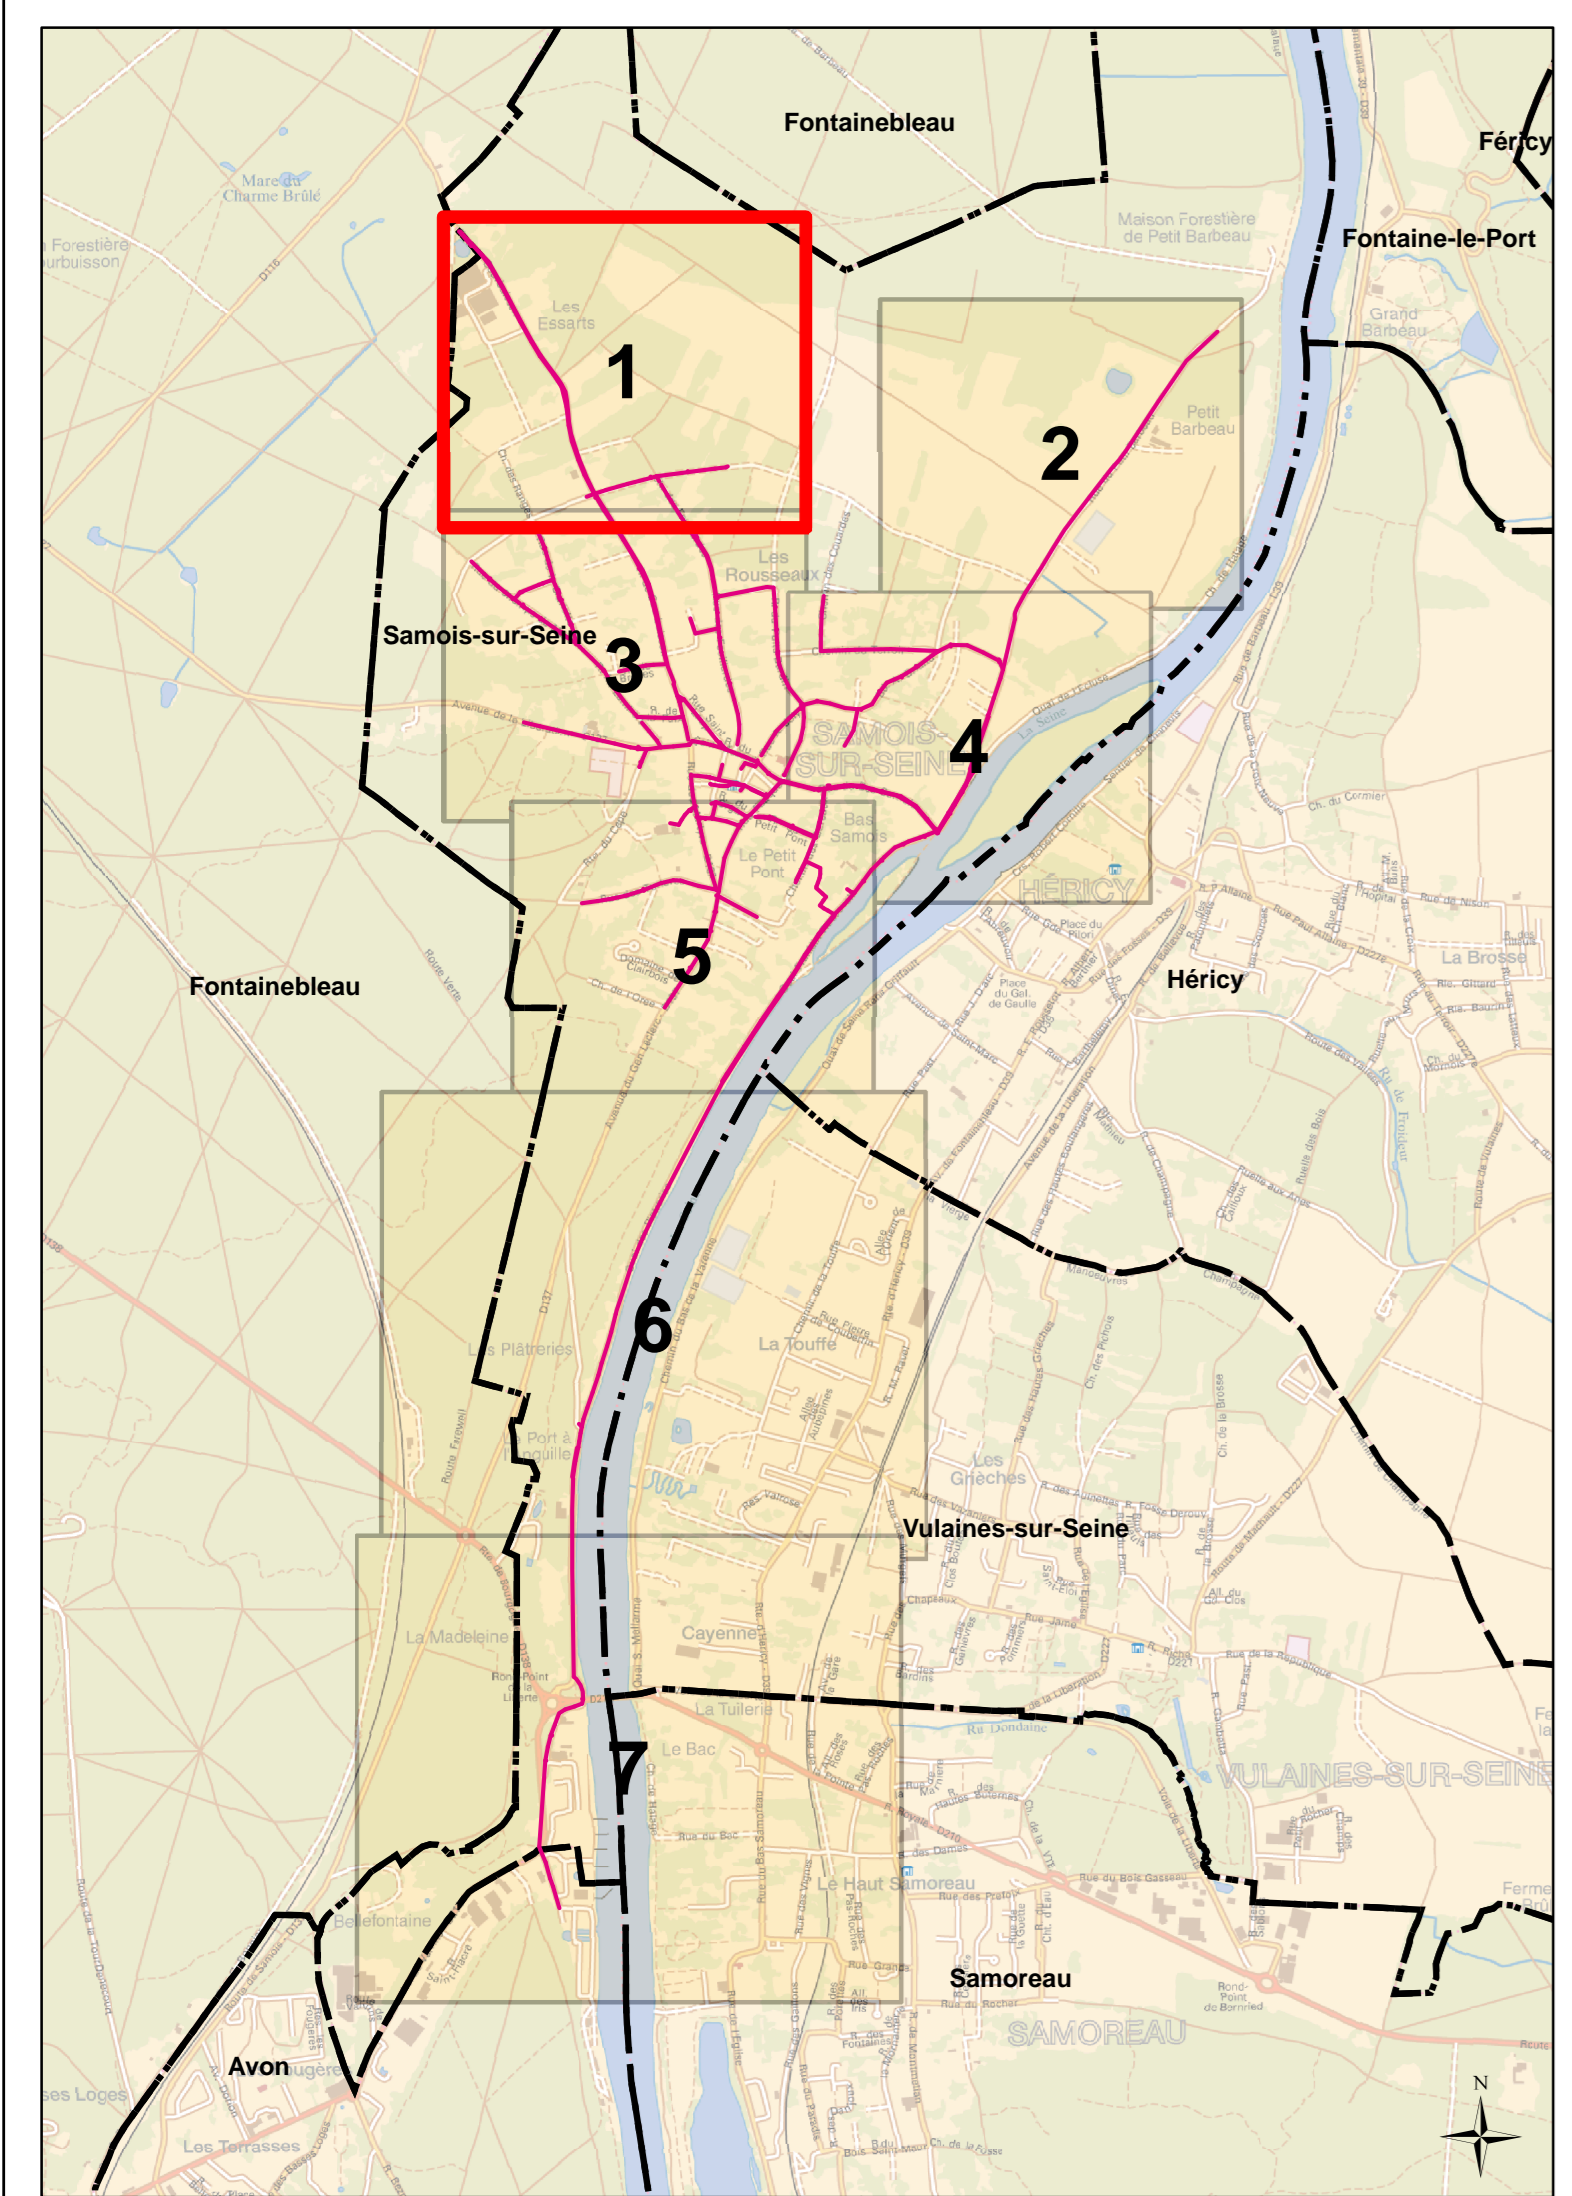

7.4. Plan du réseau d'assainissement

LEGENDE		
— Réseau EU	○ Rond visible	✕ Vanne à guilotine
- - - Réseau EU refluxement	⊗ Rond borgne	✕ Vanne à manchon
- · - · Réseau EU sous pression	⊗ Rond visible à grille	— Vanne murale
- · - · Réseau EU sous vide	□ Carré visible	— Plaque pleine
— Réseau EP	⊗ Carré borgne	⊕ Ventouse
- - - Réseau EP refluxement	⊗ Carré visible à grille	⊕ Vidange
— Réseau EP sous pression	⊗ Avaloir	⊕ Canal de mesure
- · - · Réseau EP sous vide	⊗ Avaloir à grille	⊕ Chambre de détente
— Réseau UN	⊗ Tampon/avaloir	⊕ Bassin de rétention
- - - Réseau UN refluxement	⊗ Exutoire	⊕ Dégrilleur
- · - · Réseau UN sous pression	● Boîte de branchement	⊕ Dessableur
- · - · Réseau UN sous vide	⊗ Chasse	⊕ Lagune
— Réseau inconnu	⊗ Déversoir d'orage	⊕ Poste de relevage
— Branchement EP	⊗ Clapet	⊕ Pusaard
— Branchement EU	⊗ Débitmètre	⊕ Vanne
— Branchement UN	⊗ Vanne	⊕ Station d'épuration
— Branchement inconnu		

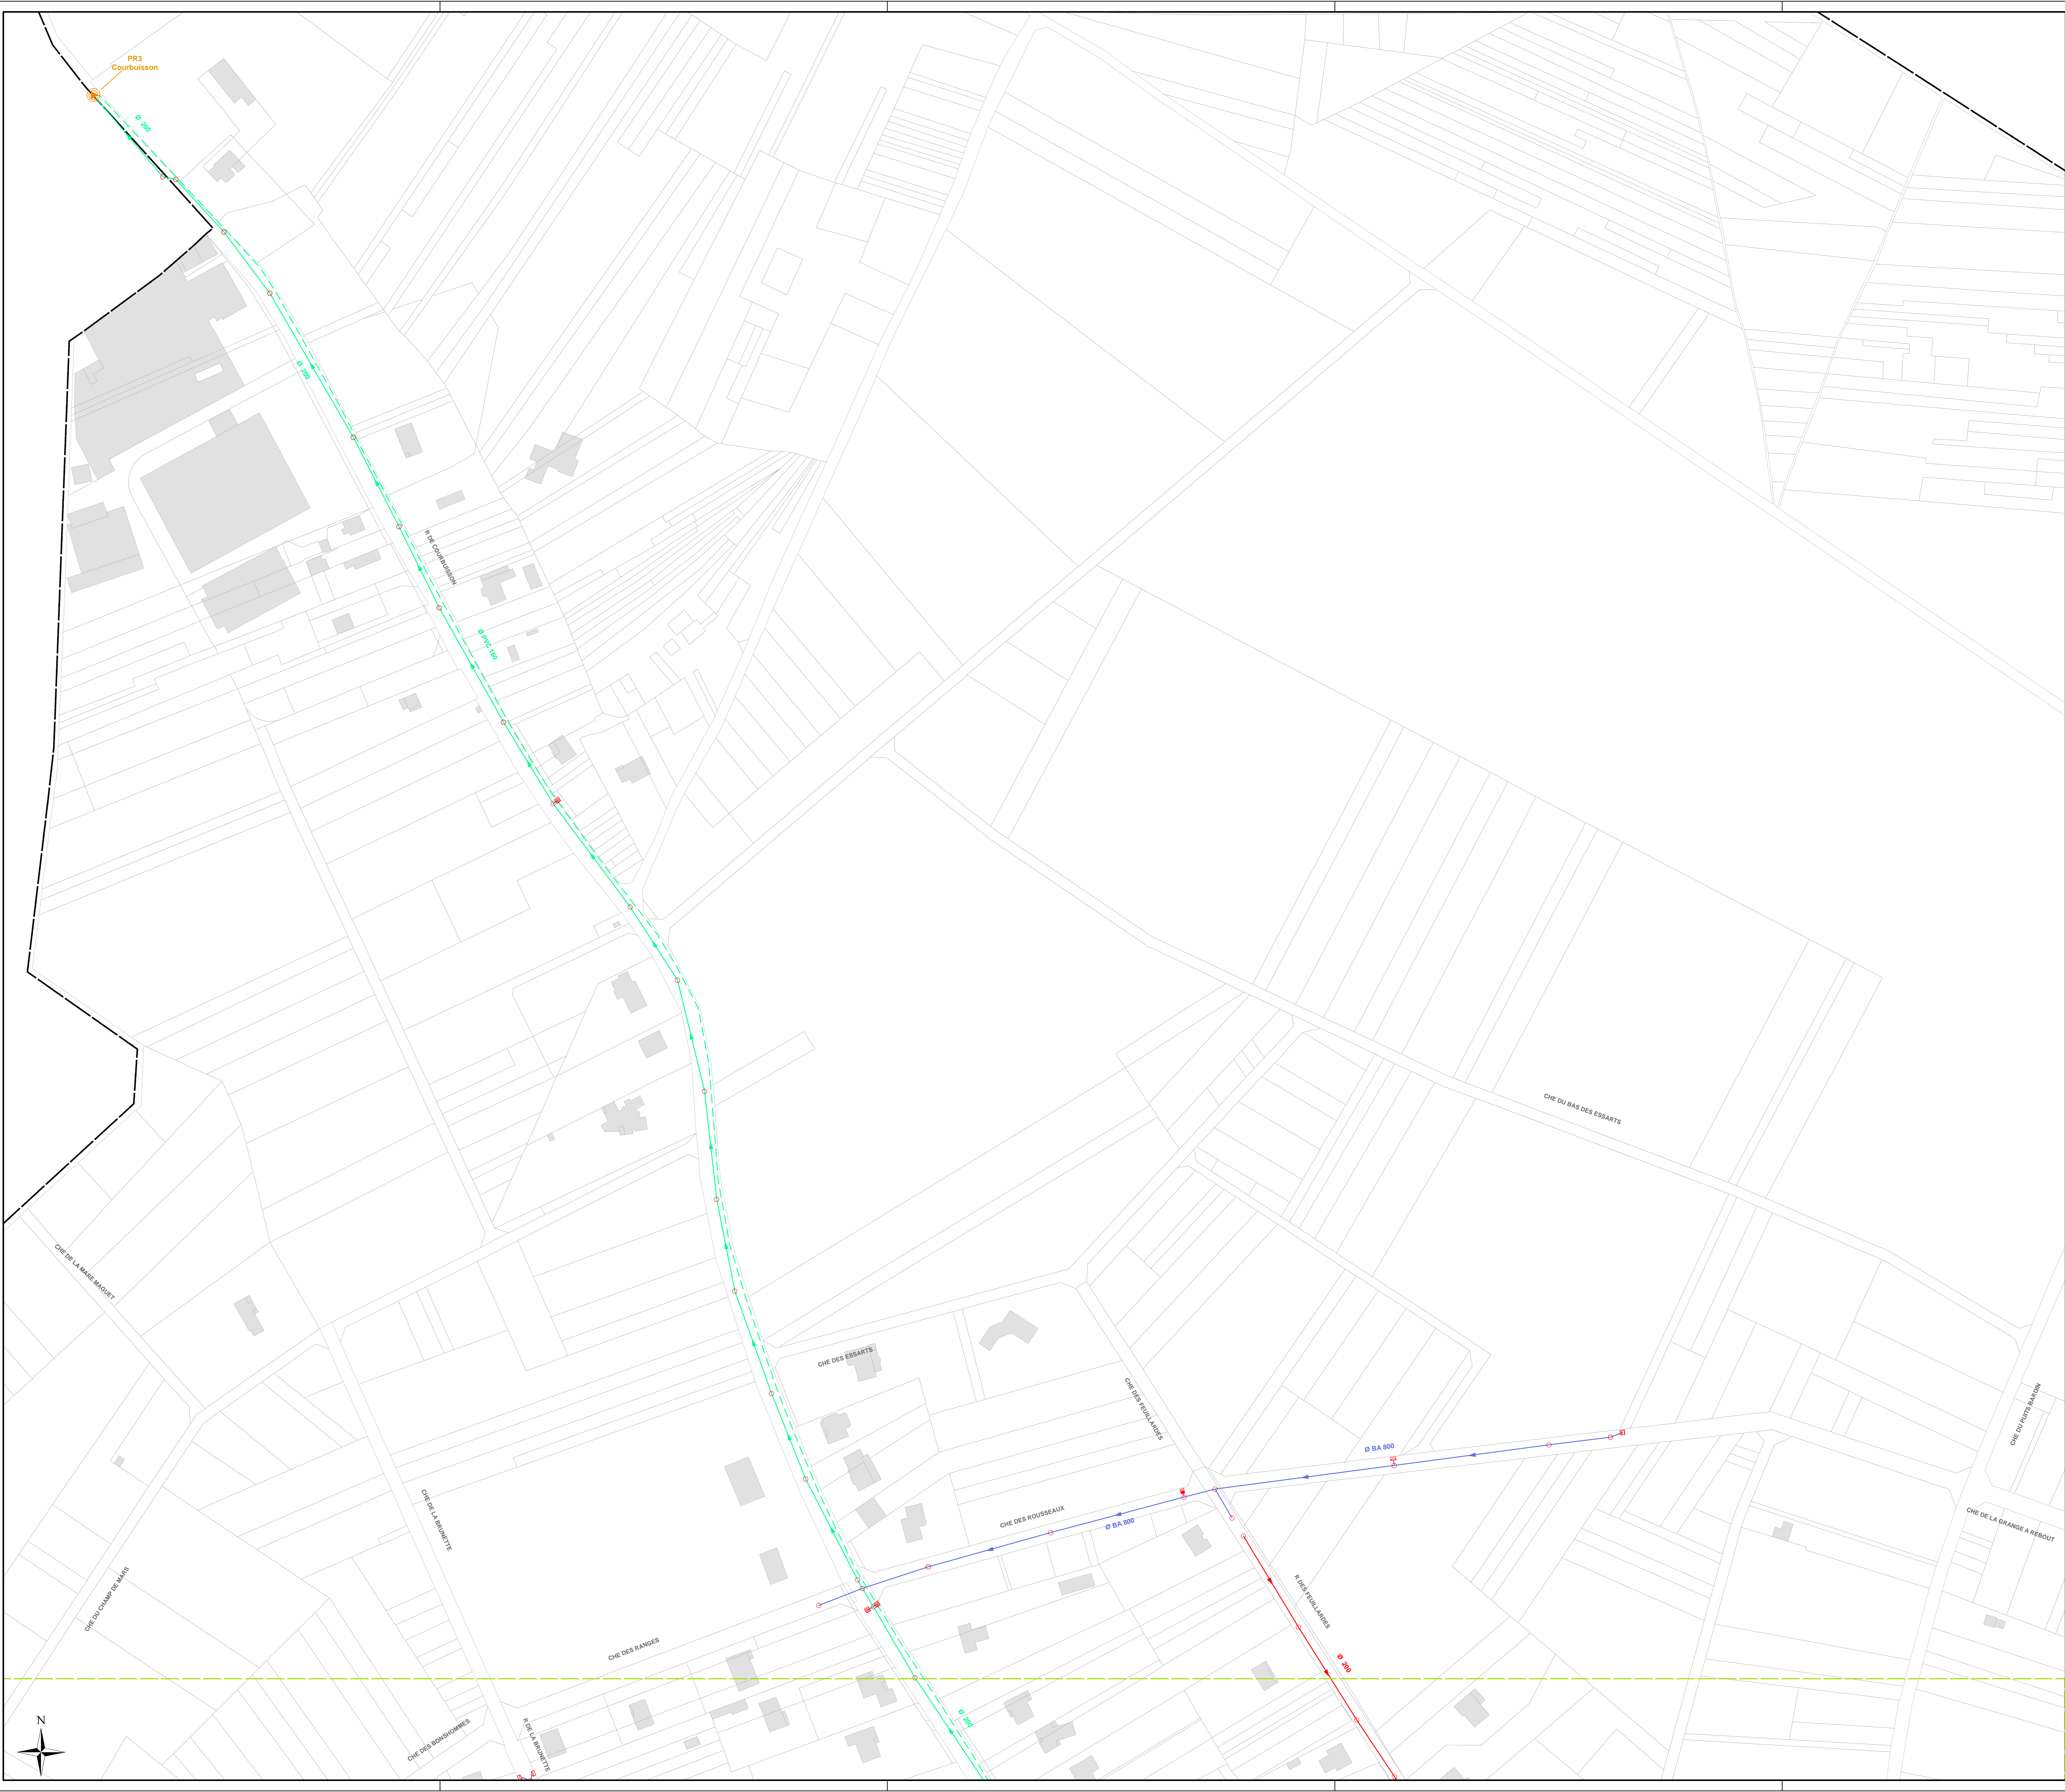

DEPARTEMENT DE SEINE ET MARNE

COMMUNAUTE DE COMMUNES
DU PAYS DE FONTAINEBLEAU

COMMUNE DE SAMOIS-SUR-SEINE

Plan N° : 7718-02-A-101 Echelle : 1:1 000
Cartographe : D.BASTIEN Date : 09/05/2016




CPO Marne-la-Vallée
8, Boulevard Michael Faraday
CS 30560
77716 SERRIS / MARNE-LA-VALLÉE Cx 04

RESEAU D'ASSAINISSEMENT

Planche 1/7

LEGENDE		
— Réseau EU	○ Rond visitable	✂ Vanne à guilotine
- - - Réseau EU refoulement	⊕ Rond borgne	✂ Vanne à manchon
- - - Réseau EU sous pression	⊗ Rond visitable à grille	✂ Vanne murale
- - - Réseau EU sous vide	□ Carré visitable	Plaque pleine
— Réseau EP	⊗ Carré borgne	⊕ Ventouse
- - - Réseau EP refoulement	⊗ Carré visitable à grille	⊕ Vidange
— Réseau EP sous pression	⊕ Avaloir	⊕ Canal de mesure
- - - Réseau EP sous vide	⊕ Avaloir à grille	⊕ Chambre de détente
— Réseau UN	⊕ Tampon/avaloir	⊕ Bassin de rétention
- - - Réseau UN refoulement	⊕ Exutoire	⊕ Dégrilleur
- - - Réseau UN sous pression	● Boîte de branchement	⊕ Dessableur
- - - Réseau UN sous vide	⊕ Chasse	⊕ Lagune
— Réseau inconnu	⊕ Déversoir d'orage	⊕ Poste de relevage
— Branchement EP	⊕ Clapet	⊕ Puisard
— Branchement EU	⊕ Débitmètre	⊕ Station d'épuration
— Branchement UN	⊕ Vanne	
— Branchement inconnu		

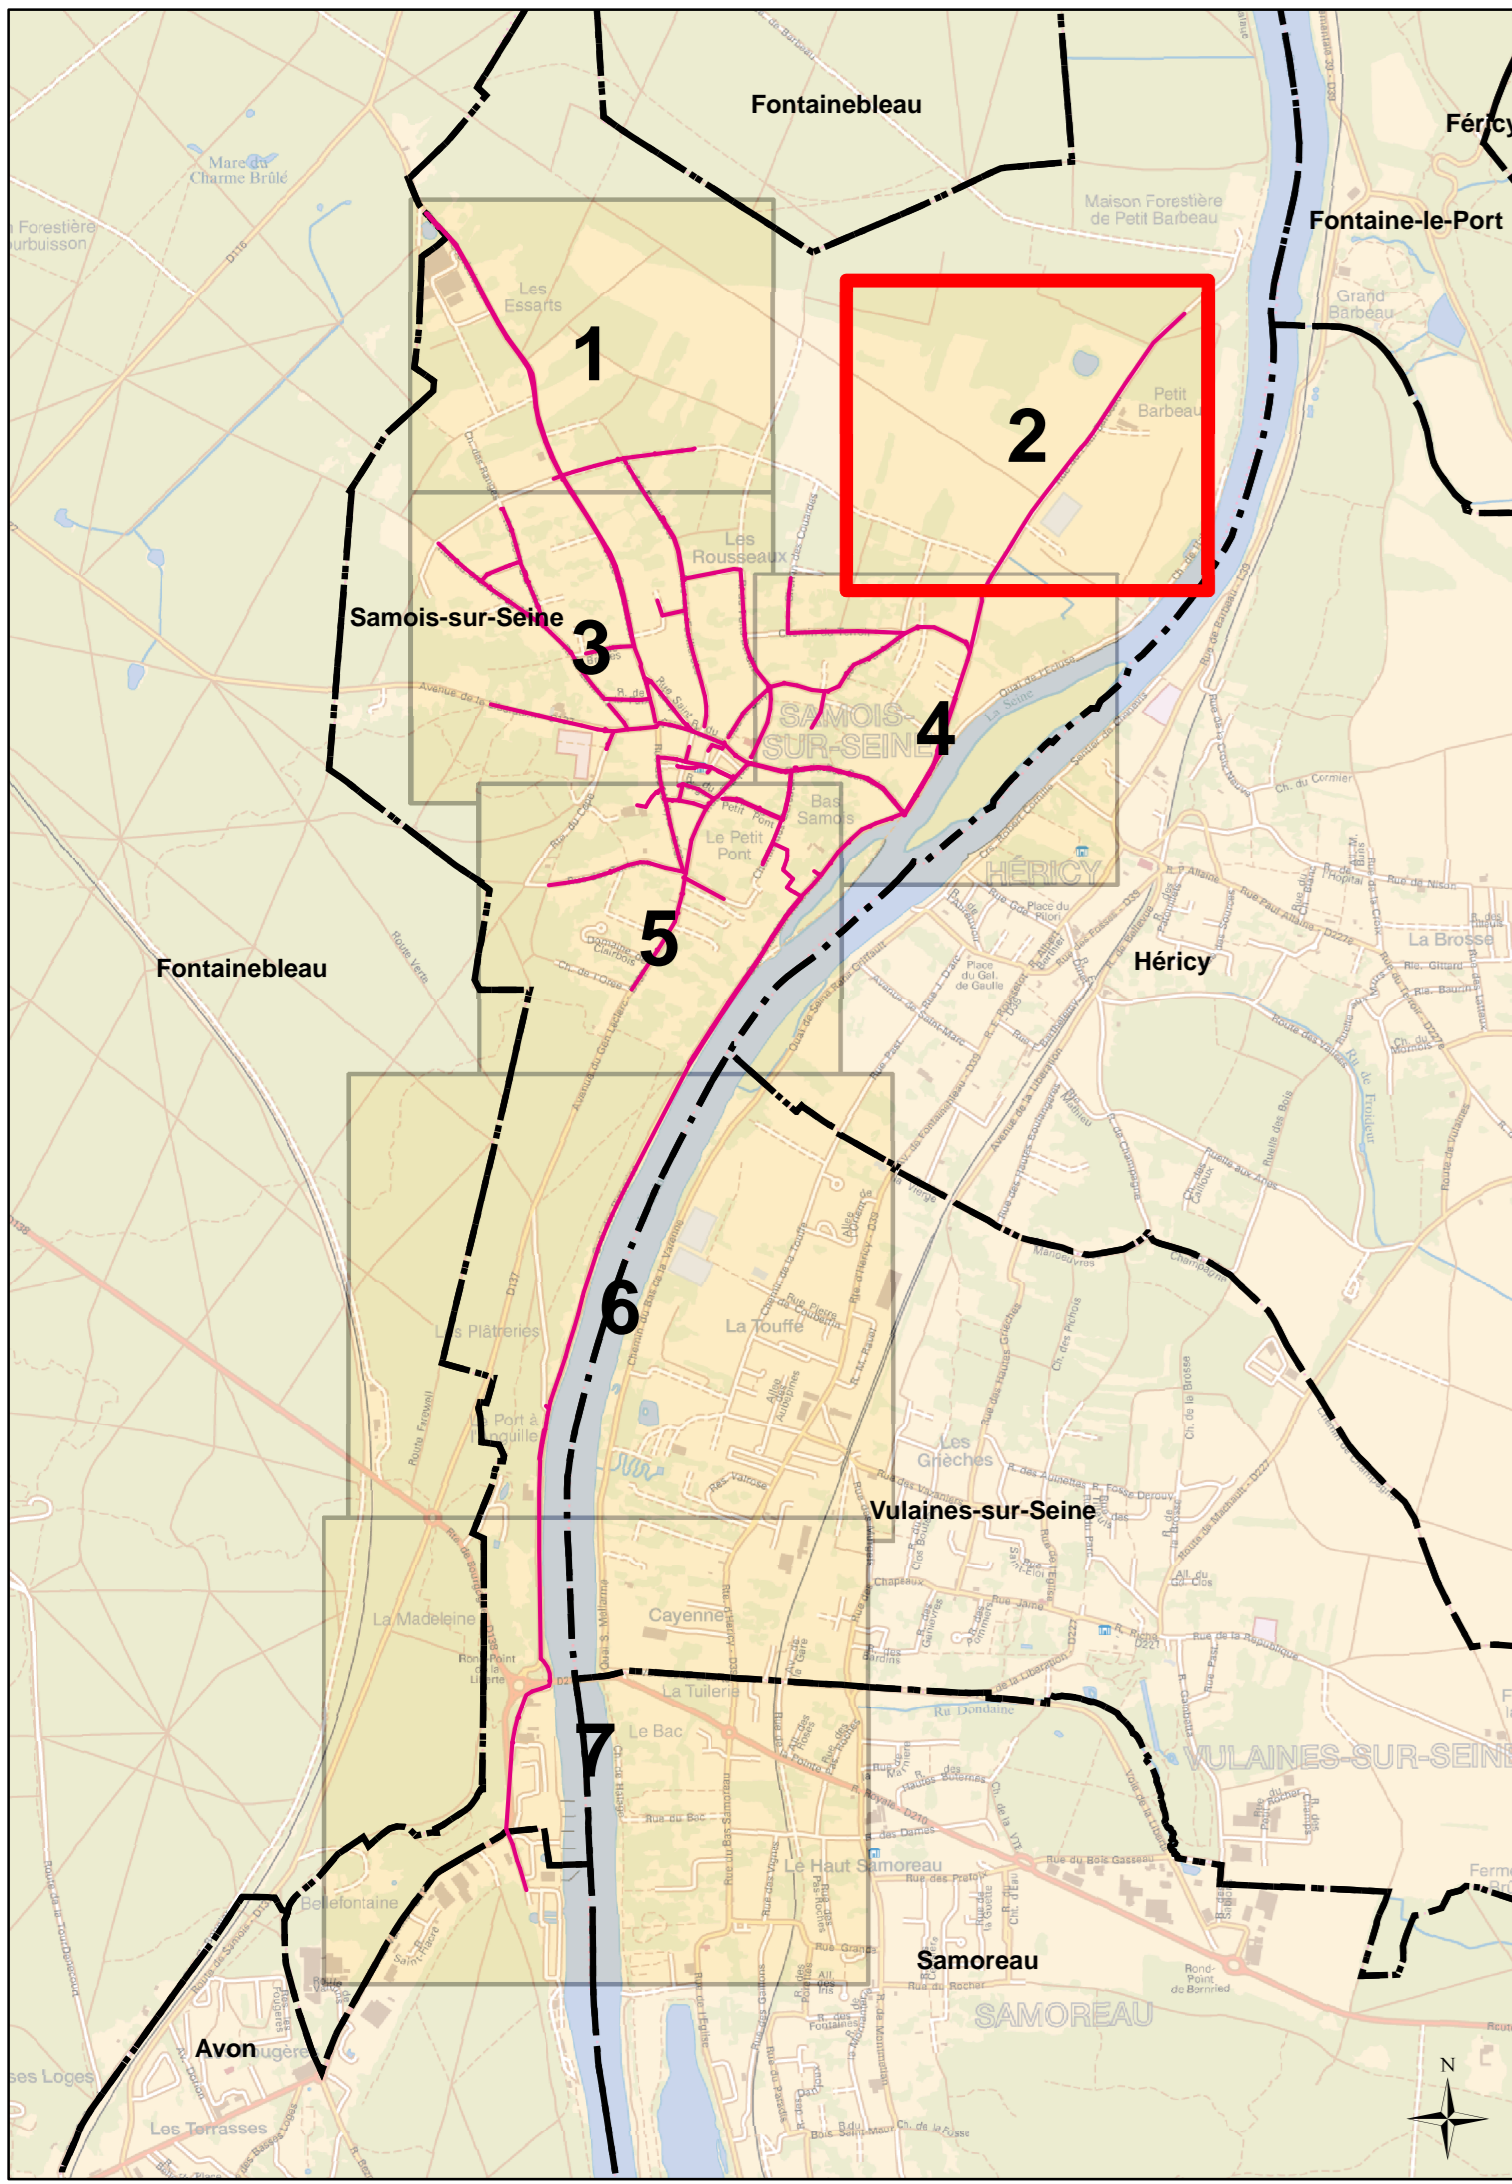

DEPARTEMENT DE SEINE ET MARNE

COMMUNAUTE DE COMMUNES
DU PAYS DE FONTAINEBLEAU

COMMUNE DE SAMOIS-SUR-SEINE

Plan N° : 7718-02-A-102 Echelle : 1:1 000

Cartographe: D.BASTIEN Date: 09/05/2016





CPO Marne-la-Vallée
8, Boulevard Michael Faraday
CS 30560
77716 SERRIS / MARNE-LA-VALLÉE Cx 04

RESEAUX D'ASSAINISSEMENT

Planche 2 / 7



LEGENDE		
— Réseau EU	○ Rond visible	✕ Vanne à guillotine
- - Réseau EU refoulement	⊕ Rond borgne	✕ Vanne à manchon
- - - Réseau EU sous pression	⊗ Rond visible à grille	✕ Vanne murale
- - - - Réseau EU sous vide	□ Carré visible	✕ Plaque pleine
— Réseau EP	⊕ Carré borgne	⊕ Ventouse
- - Réseau EP refoulement	⊕ Carré visible à grille	⊕ Vidange
- - - Réseau EP sous pression	⊕ Avaloir	⊕ Canal de mesure
- - - - Réseau EP sous vide	⊕ Avaloir à grille	⊕ Chambre de détente
— Réseau UN	⊕ Tampon/avaloir	⊕ Bassin de rétention
- - Réseau UN refoulement	⊕ Exutoire	⊕ Dégrilleur
- - - Réseau UN sous pression	● Boîte de branchement	⊕ Dessaboir
- - - - Réseau UN sous vide	⊕ Chasse	⊕ Lagune
— Réseau inconnu	⊕ Déversoir d'orage	⊕ Poste de relevage
— Branchement EP	⊕ Clapet	⊕ Pusaard
— Branchement EU	⊕ Débitmètre	⊕ Vanne
— Branchement inconnu	⊕ Vanne	⊕ Station d'épuration

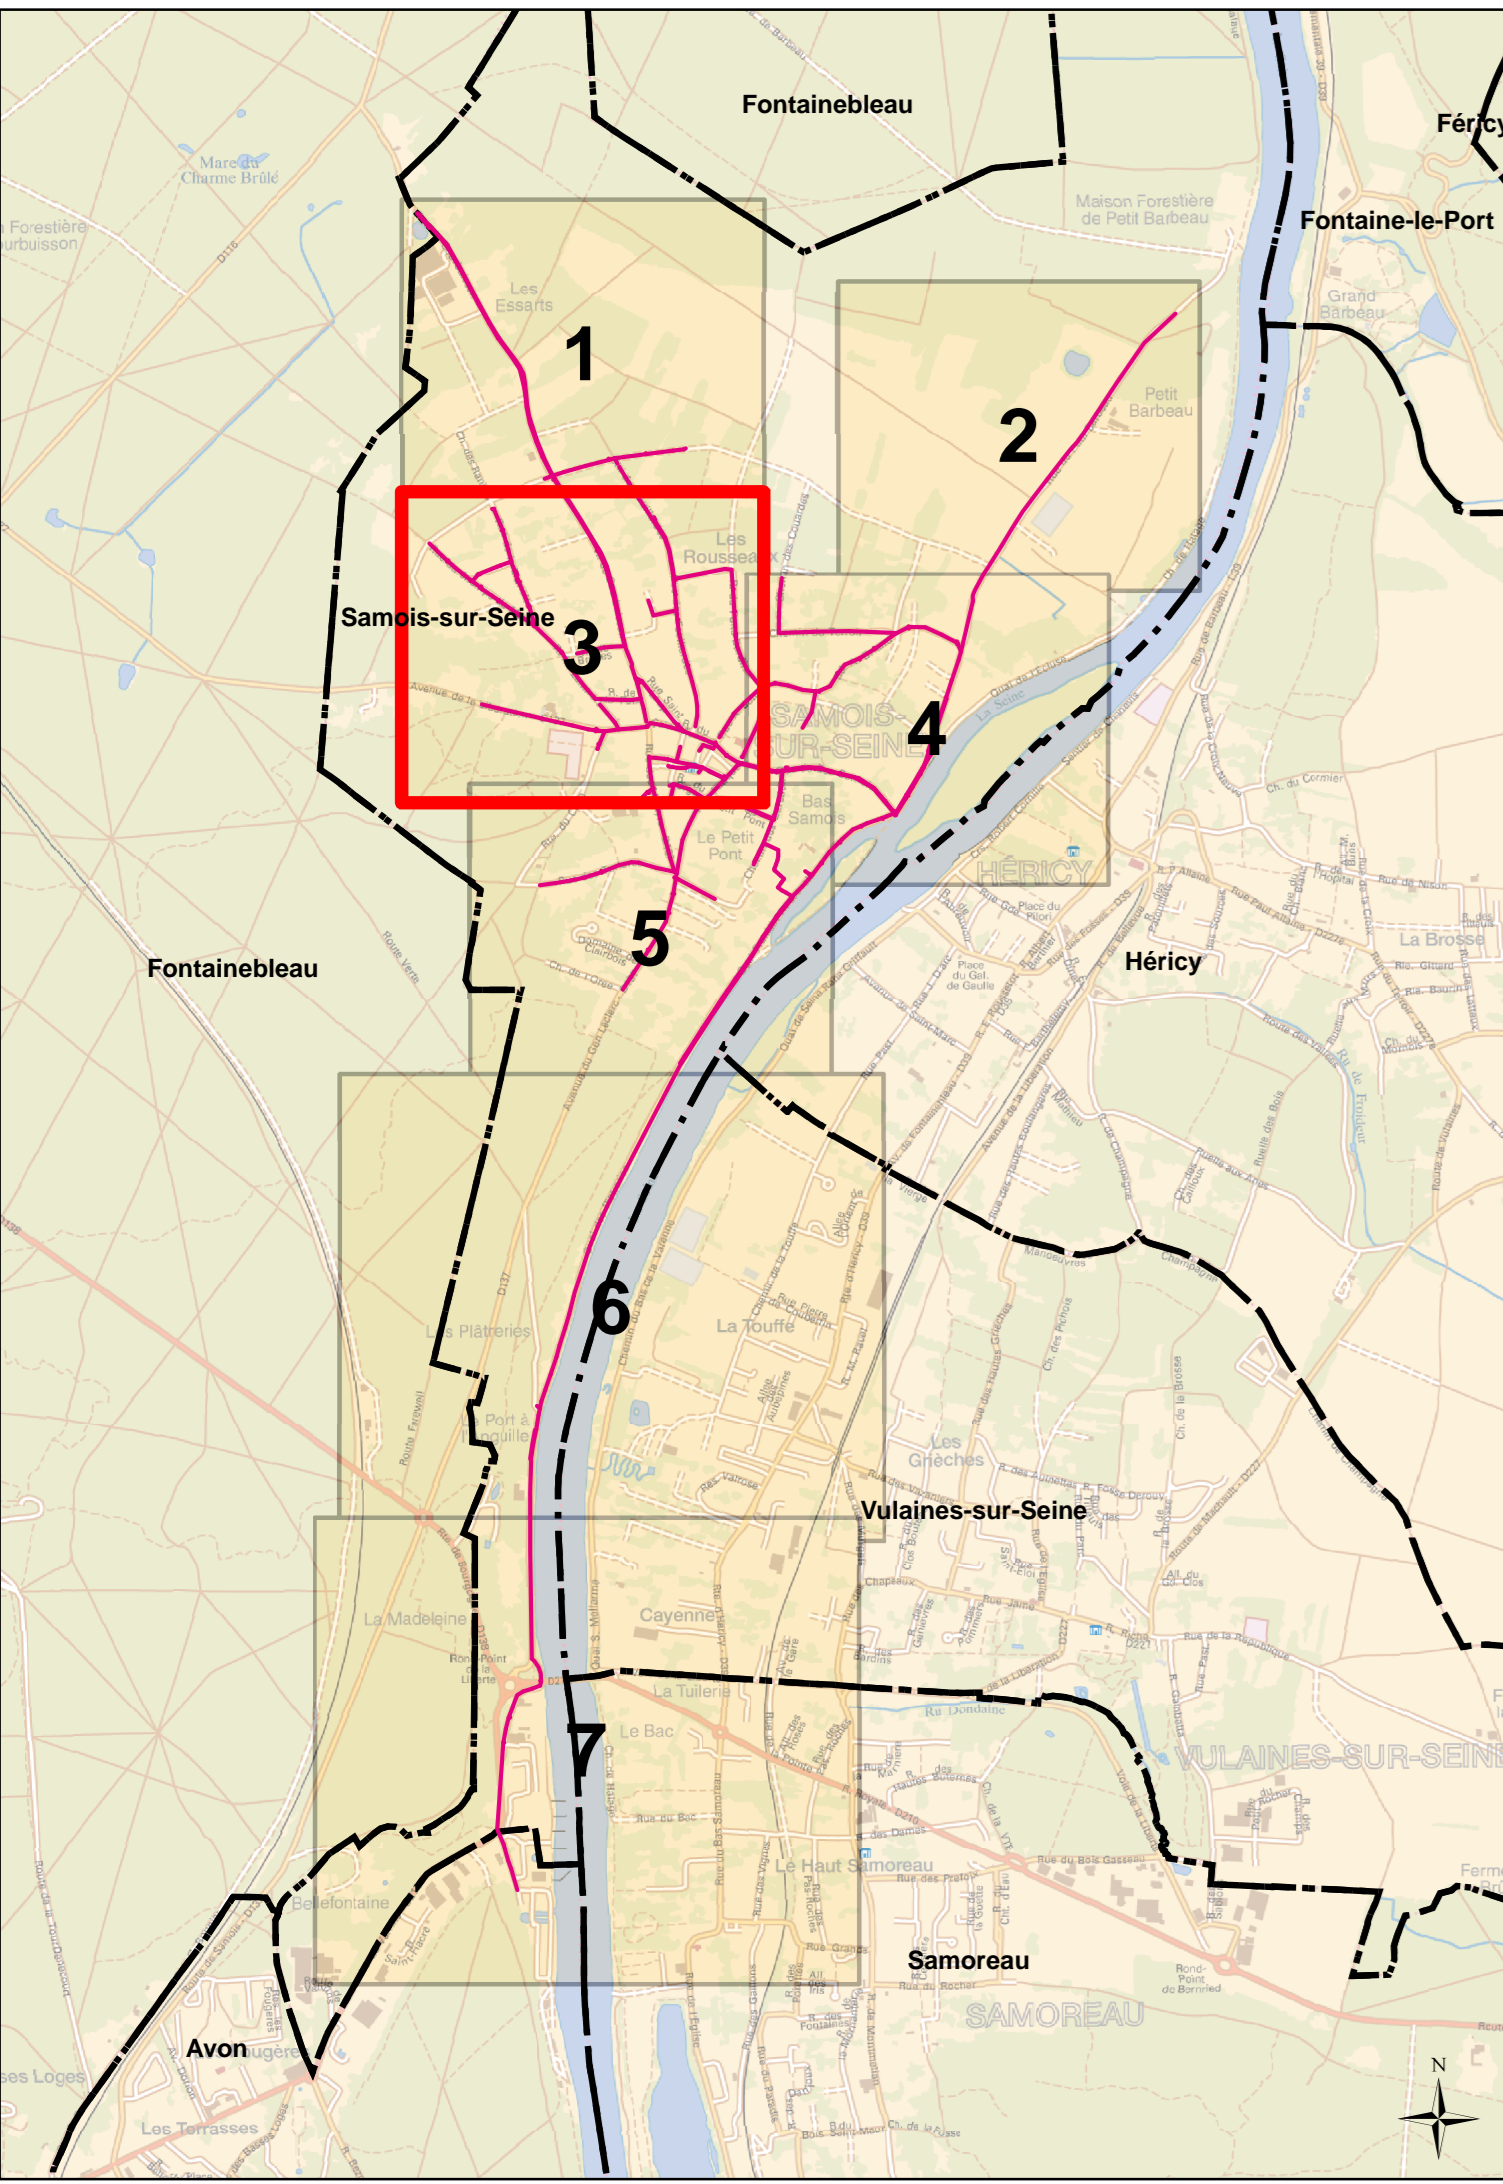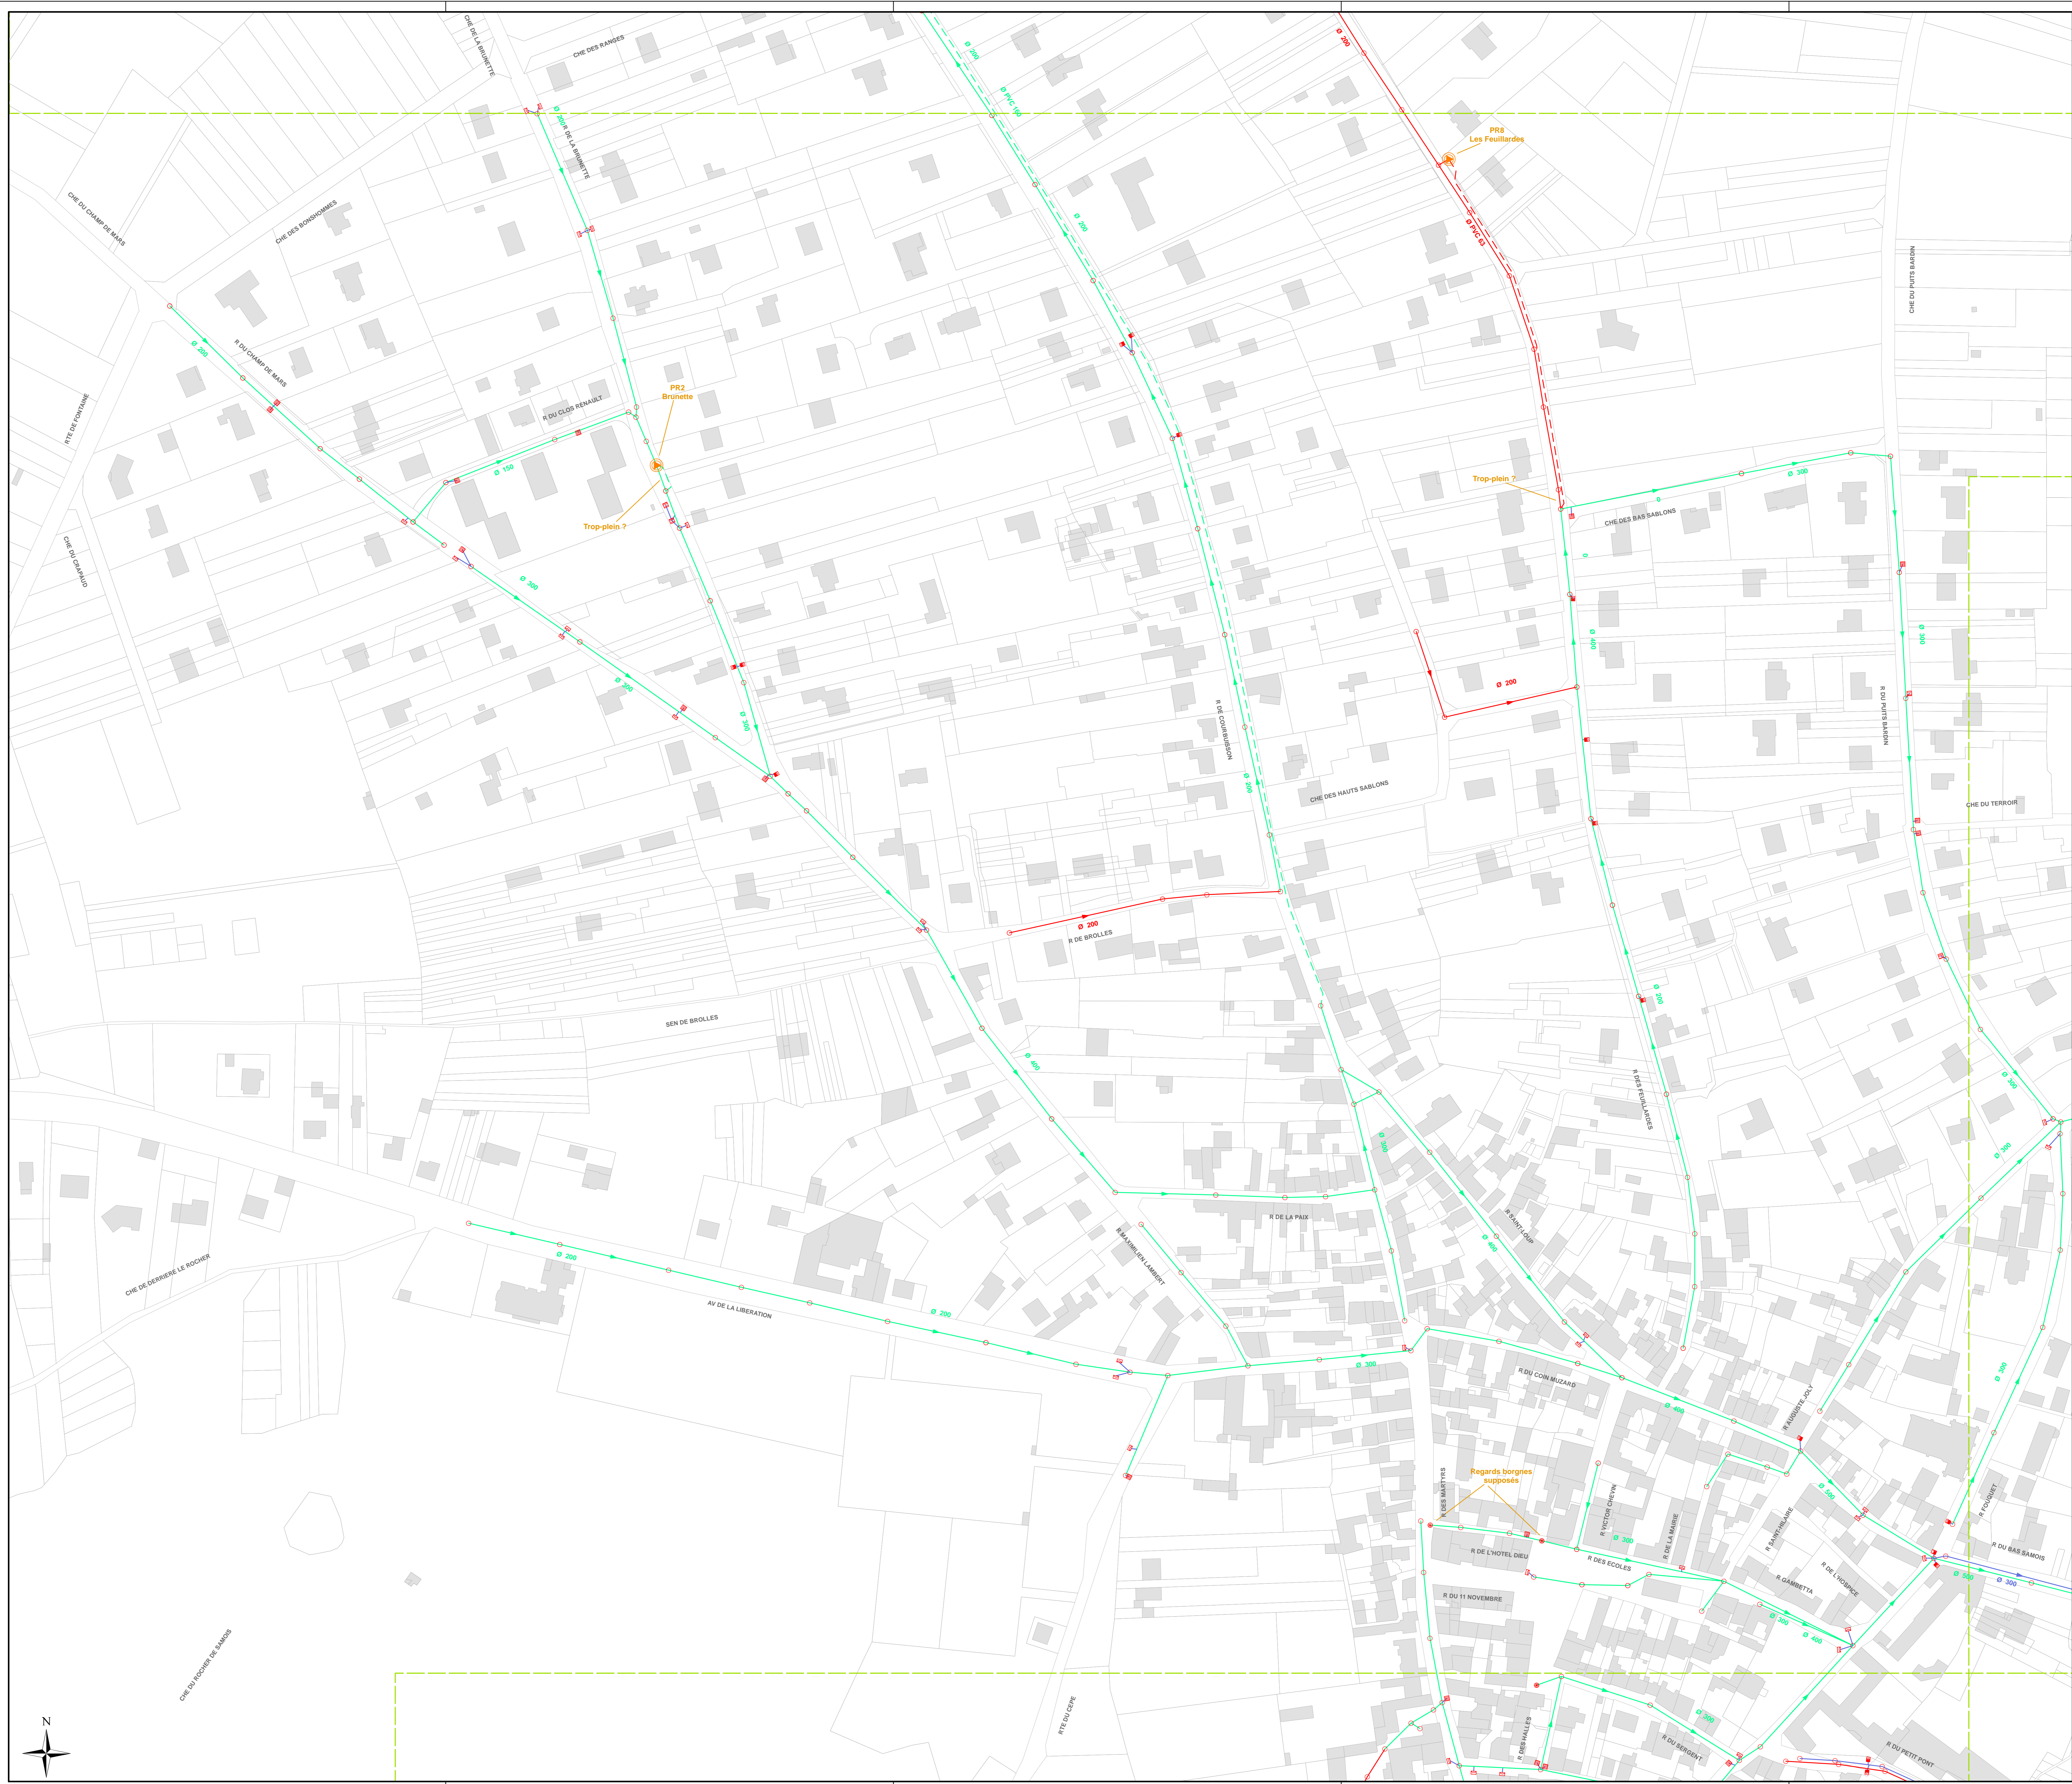

DEPARTEMENT DE SEINE ET MARNE

COMMUNAUTE DE COMMUNES
DU PAYS DE FONTAINEBLEAU

COMMUNE DE SAMOIS-SUR-SEINE

Plan N° : 7718-02-A-103 Echelle : 1:1 000
Cartographe: D.BASTIEN Date: 09/05/2016





CPO Marne-la-Vallée
8, Boulevard Michael Faraday
CS 30560
77716 SERRIS / MARNE-LA-VALLÉE Cx 04

RESEAU D'ASSAINISSEMENT

Planche 3 / 7

LEGENDE		
— Réseau EU	○ Rond visible	✕ Vanne à guilotine
- - Réseau EU refoulement	⊕ Rond borgne	✕ Vanne à manchon
- - - Réseau EU sous pression	⊗ Rond visible à grille	✕ Vanne murale
- - - - Réseau EU sous vide	□ Carré visible	✕ Plaque pleine
— Réseau EP	⊕ Carré borgne	⊕ Ventouse
- - Réseau EP refoulement	⊗ Carré visible à grille	⊕ Vidange
- - - Réseau EP sous pression	⊕ Avaloir	⊕ Canal de mesure
- - - - Réseau EP sous vide	⊕ Avaloir à grille	⊕ Chambre de détente
— Réseau UN	⊕ Tampon/avaloir	⊕ Bassin de rétention
- - Réseau UN refoulement	⊕ Exutoire	⊕ Dégrippeur
- - - Réseau UN sous pression	● Boîte de branchement	⊕ Dessableur
- - - - Réseau UN sous vide	⊕ Chasse	⊕ Poste de relevage
— Réseau inconnu	⊕ Déversoir d'orage	⊕ Pusaard
— Branchement EP	⊕ Clapet	⊕ Station d'épuration
— Branchement EU	⊕ Débitmètre	
— Branchement inconnu	⊕ Vanne	

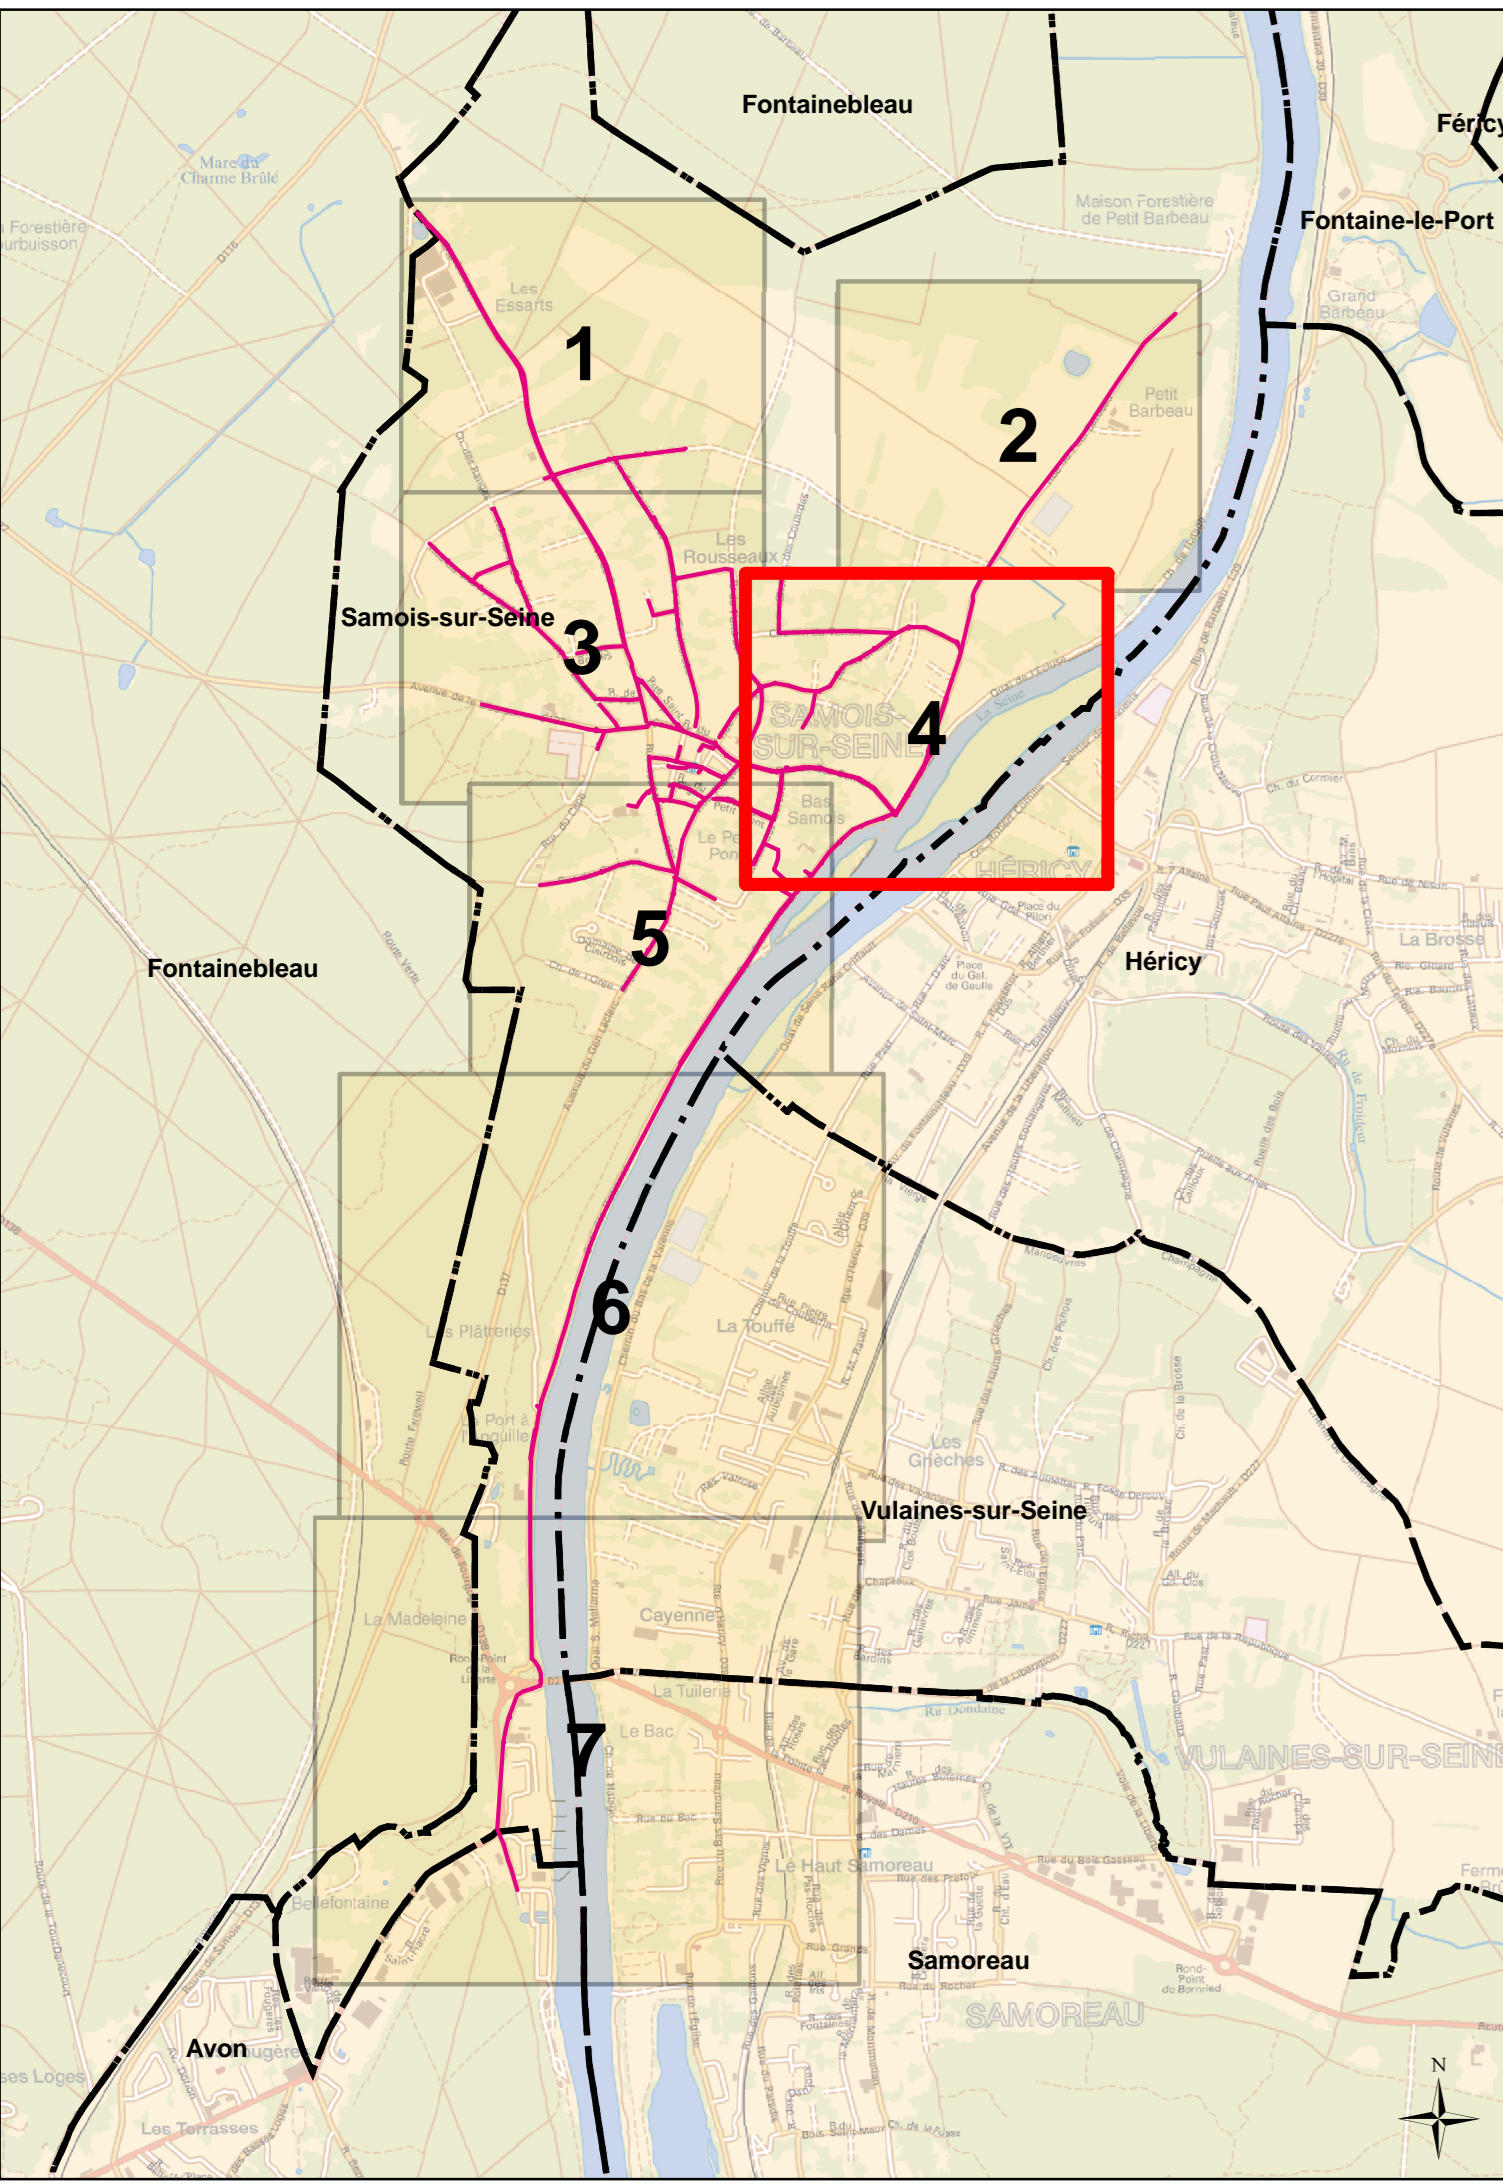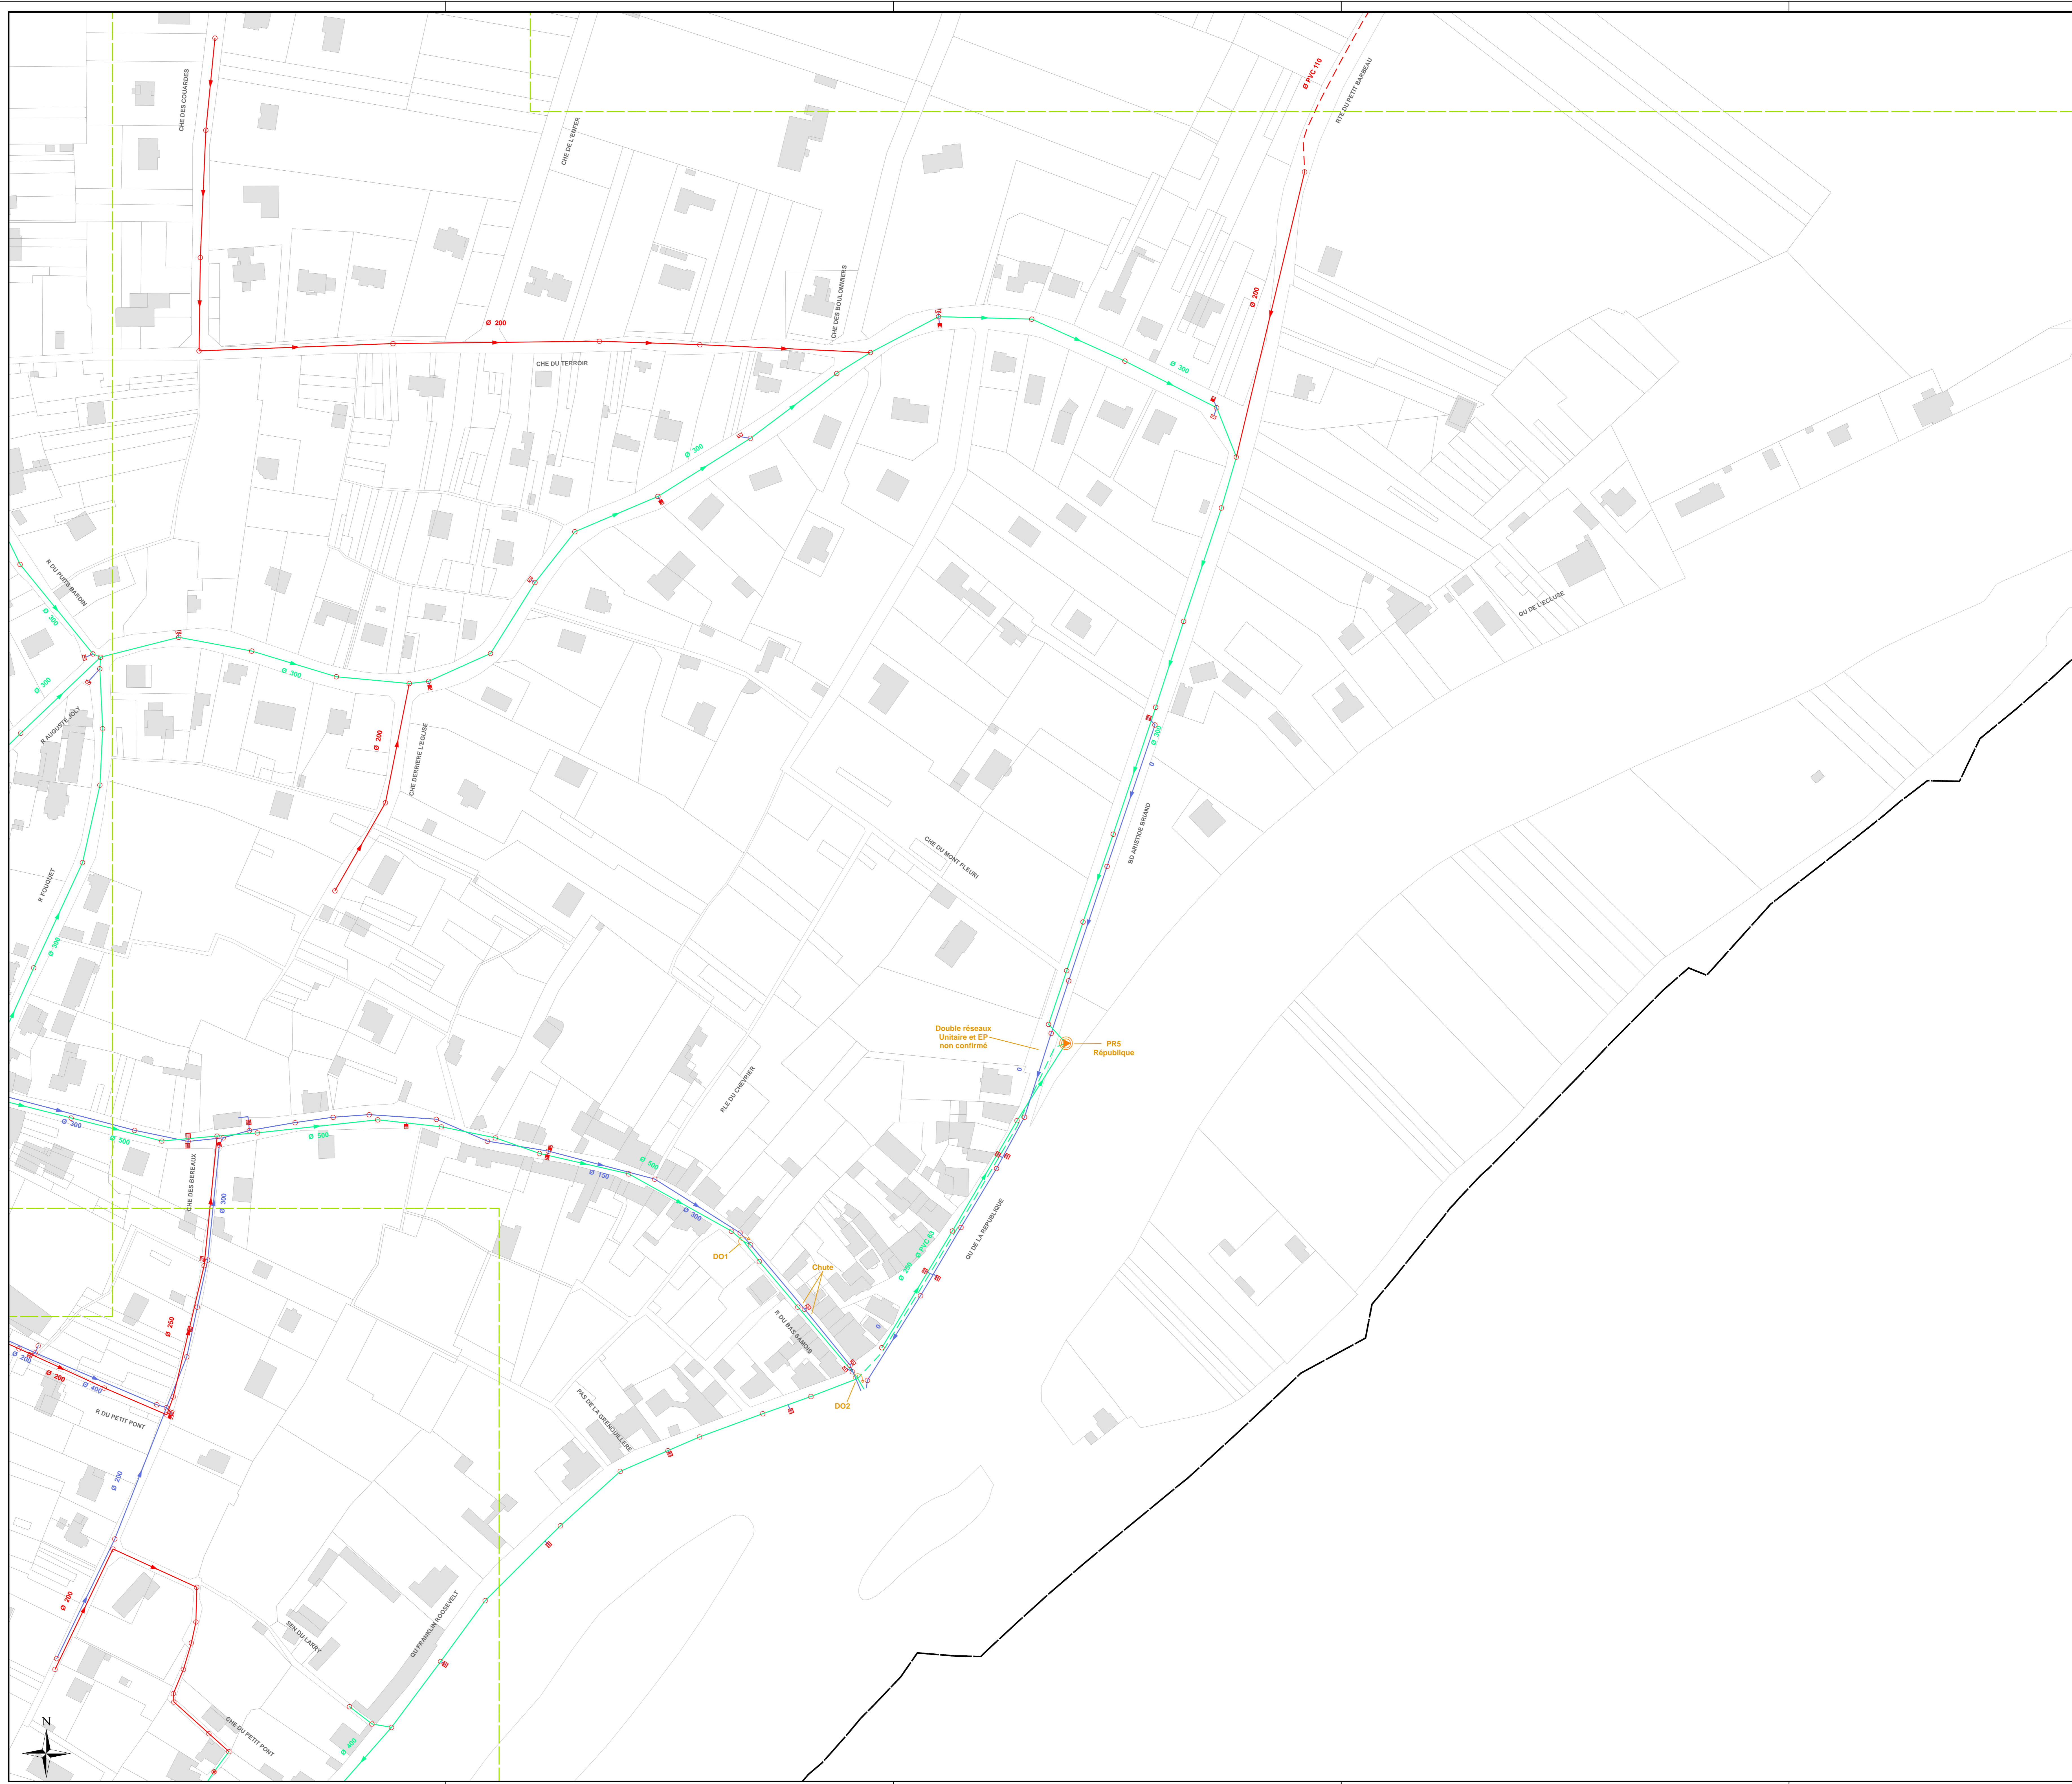

DEPARTEMENT DE SEINE ET MARNE

COMMUNAUTE DE COMMUNES
DU PAYS DE FONTAINEBLEAU

COMMUNE DE SAMOIS-SUR-SEINE

Plan N° : 7718-02-A-104 Echelle : 1:1 000
Cartographe : D.BASTIEN Date : 09/05/2016





CPO Marne-la-Vallée
8, Boulevard Michael Faraday
CS 30560
77716 SERRIS / MARNE-LA-VALLÉE Cx 04

RESEAUX D'ASSAINISSEMENT

Planche 4/7

LEGENDE		
— Réseau EU	○ Rond visitable	✕ Vanne à guilotine
- - - Réseau EU refoulement	⊕ Rond borgne	✕ Vanne à manchon
- · - · Réseau EU sous pression	⊗ Rond visitable à grille	✕ Vanne murale
- · - · Réseau EU sous vide	□ Carré visitable	Plaque pleine
— Réseau EP	⊕ Carré borgne	⊕ Ventouse
- - - Réseau EP refoulement	⊕ Carré visitable à grille	○ Vidange
— Réseau EP sous pression	⊕ Avaloir	⊕ Canal de mesure
- · - · Réseau EP sous vide	⊕ Avaloir à grille	⊕ Chambre de détente
— Réseau UN	⊕ Tampon/avaloir	⊕ Bassin de rétention
- - - Réseau UN refoulement	⊕ Exutoire	⊕ Dégrilleur
- · - · Réseau UN sous pression	● Boîte de branchement	⊕ Dessableur
- · - · Réseau UN sous vide	⊕ Chasse	⊕ Poste de relevage
— Réseau inconnu	⊕ Déversoir d'orage	⊕ Pusaard
— Branchement EP	⊕ Clapet	⊕ Station d'épuration
— Branchement EU	⊕ Débitmètre	
— Branchement UN	⊕ Vanne	
— Branchement inconnu		

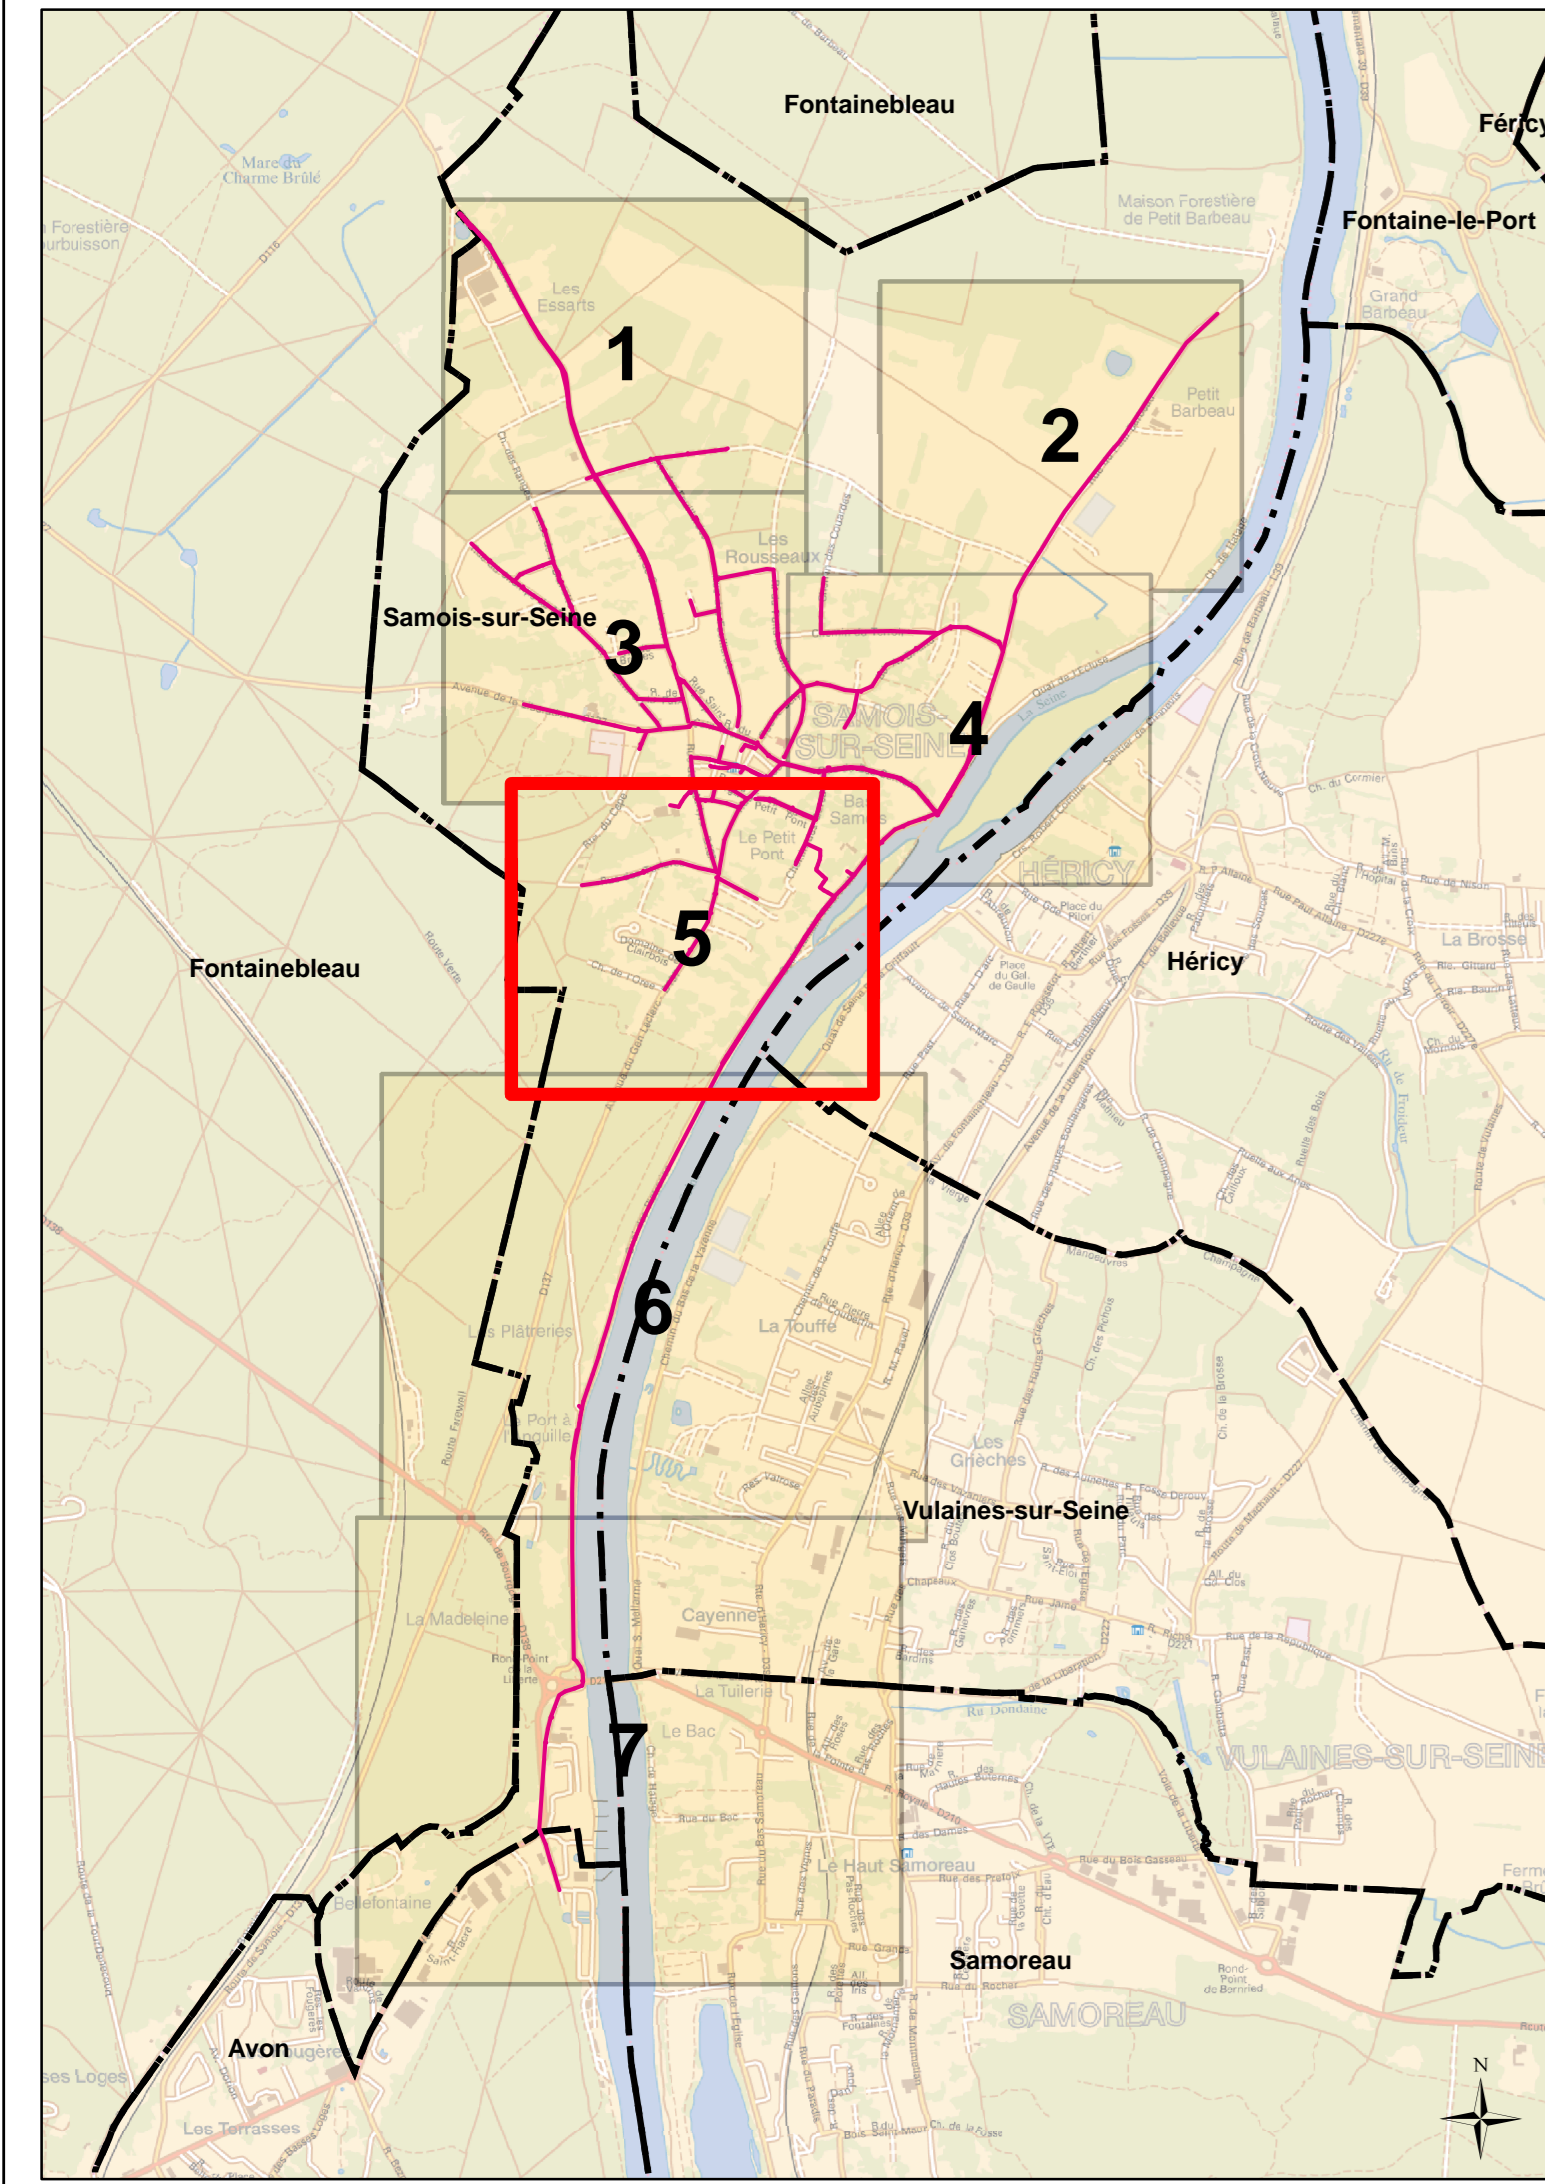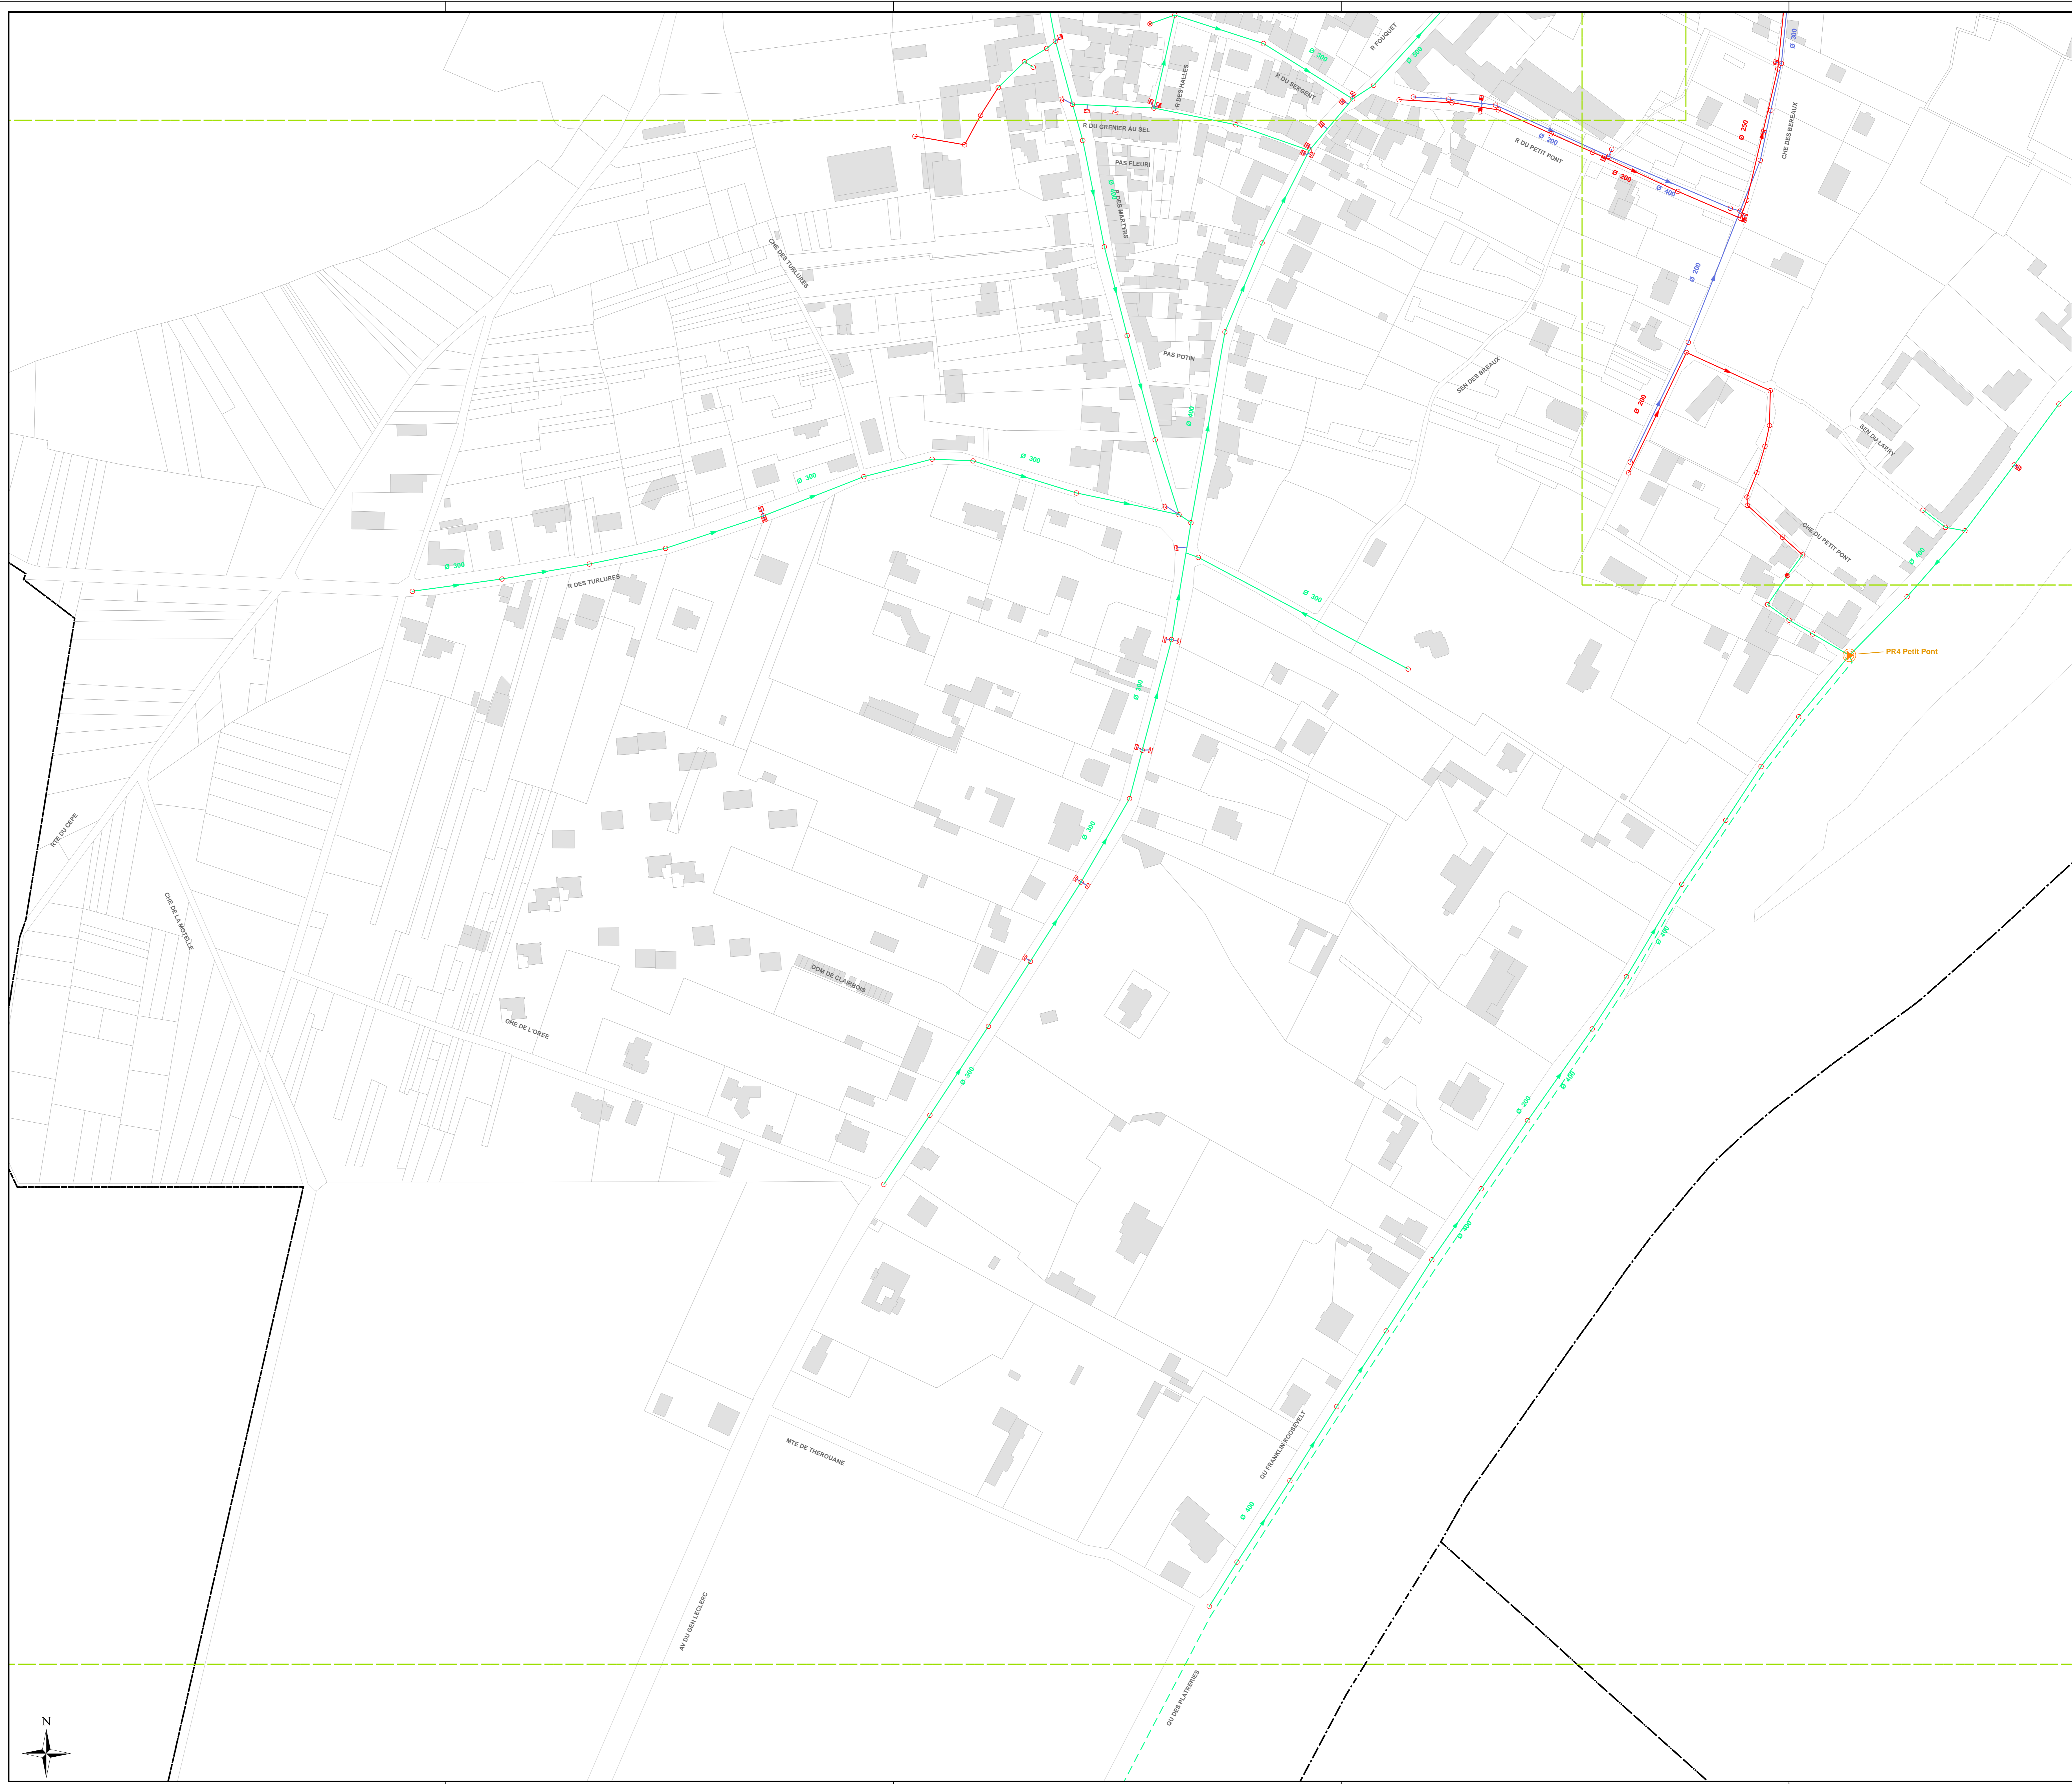

DEPARTEMENT DE SEINE ET MARNE

COMMUNAUTE DE COMMUNES
DU PAYS DE FONTAINEBLEAU

COMMUNE DE SAMOIS-SUR-SEINE


Plan N° : 7718-02-A-105 Echelle : 1:1 000
Cartographe: D.BASTIEN Date: 09/05/2016




RESEAU D'ASSAINISSEMENT

CPO Marne-la-Vallée
8, Boulevard Michael Faraday
CS 30560
77716 SERRIS / MARNE-LA-VALLÉE Cx 04

Planche 5/7

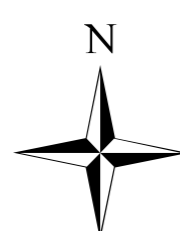

LEGENDE		
— Réseau EU	○ Rond visitable	✕ Vanne à guilotine
- - Réseau EU refoulement	⊕ Rond borgne	✕ Vanne à manchon
- · - Réseau EU sous pression	⊗ Rond visitable à grille	✕ Vanne murale
- · - · Réseau EU sous vide	□ Carré visitable	Plaque pleine
— Réseau EP	⊕ Carré borgne	⊕ Ventouse
- - Réseau EP refoulement	⊗ Carré visitable à grille	⊕ Vidange
- · - Réseau EP sous pression	⊕ Avaloir	⊕ Canal de mesure
- · - · Réseau EP sous vide	⊕ Avaloir à grille	⊕ Chambre de détente
— Réseau UN	⊕ Tampon/avaloir	⊕ Bassin de rétention
- - Réseau UN refoulement	⊕ Exutoire	⊕ Dégrilleur
- · - Réseau UN sous pression	● Boîte de branchement	⊕ Dessableur
- · - · Réseau UN sous vide	⊕ Chasse	⊕ Lagune
— Réseau inconnu	⊕ Déversoir d'orage	⊕ Poste de relevage
— Branchement EP	⊕ Clapet	⊕ Puitsard
— Branchement EU	⊕ Débitmètre	⊕ Station d'épuration
— Branchement UN	⊕ Vanne	
— Branchement inconnu		

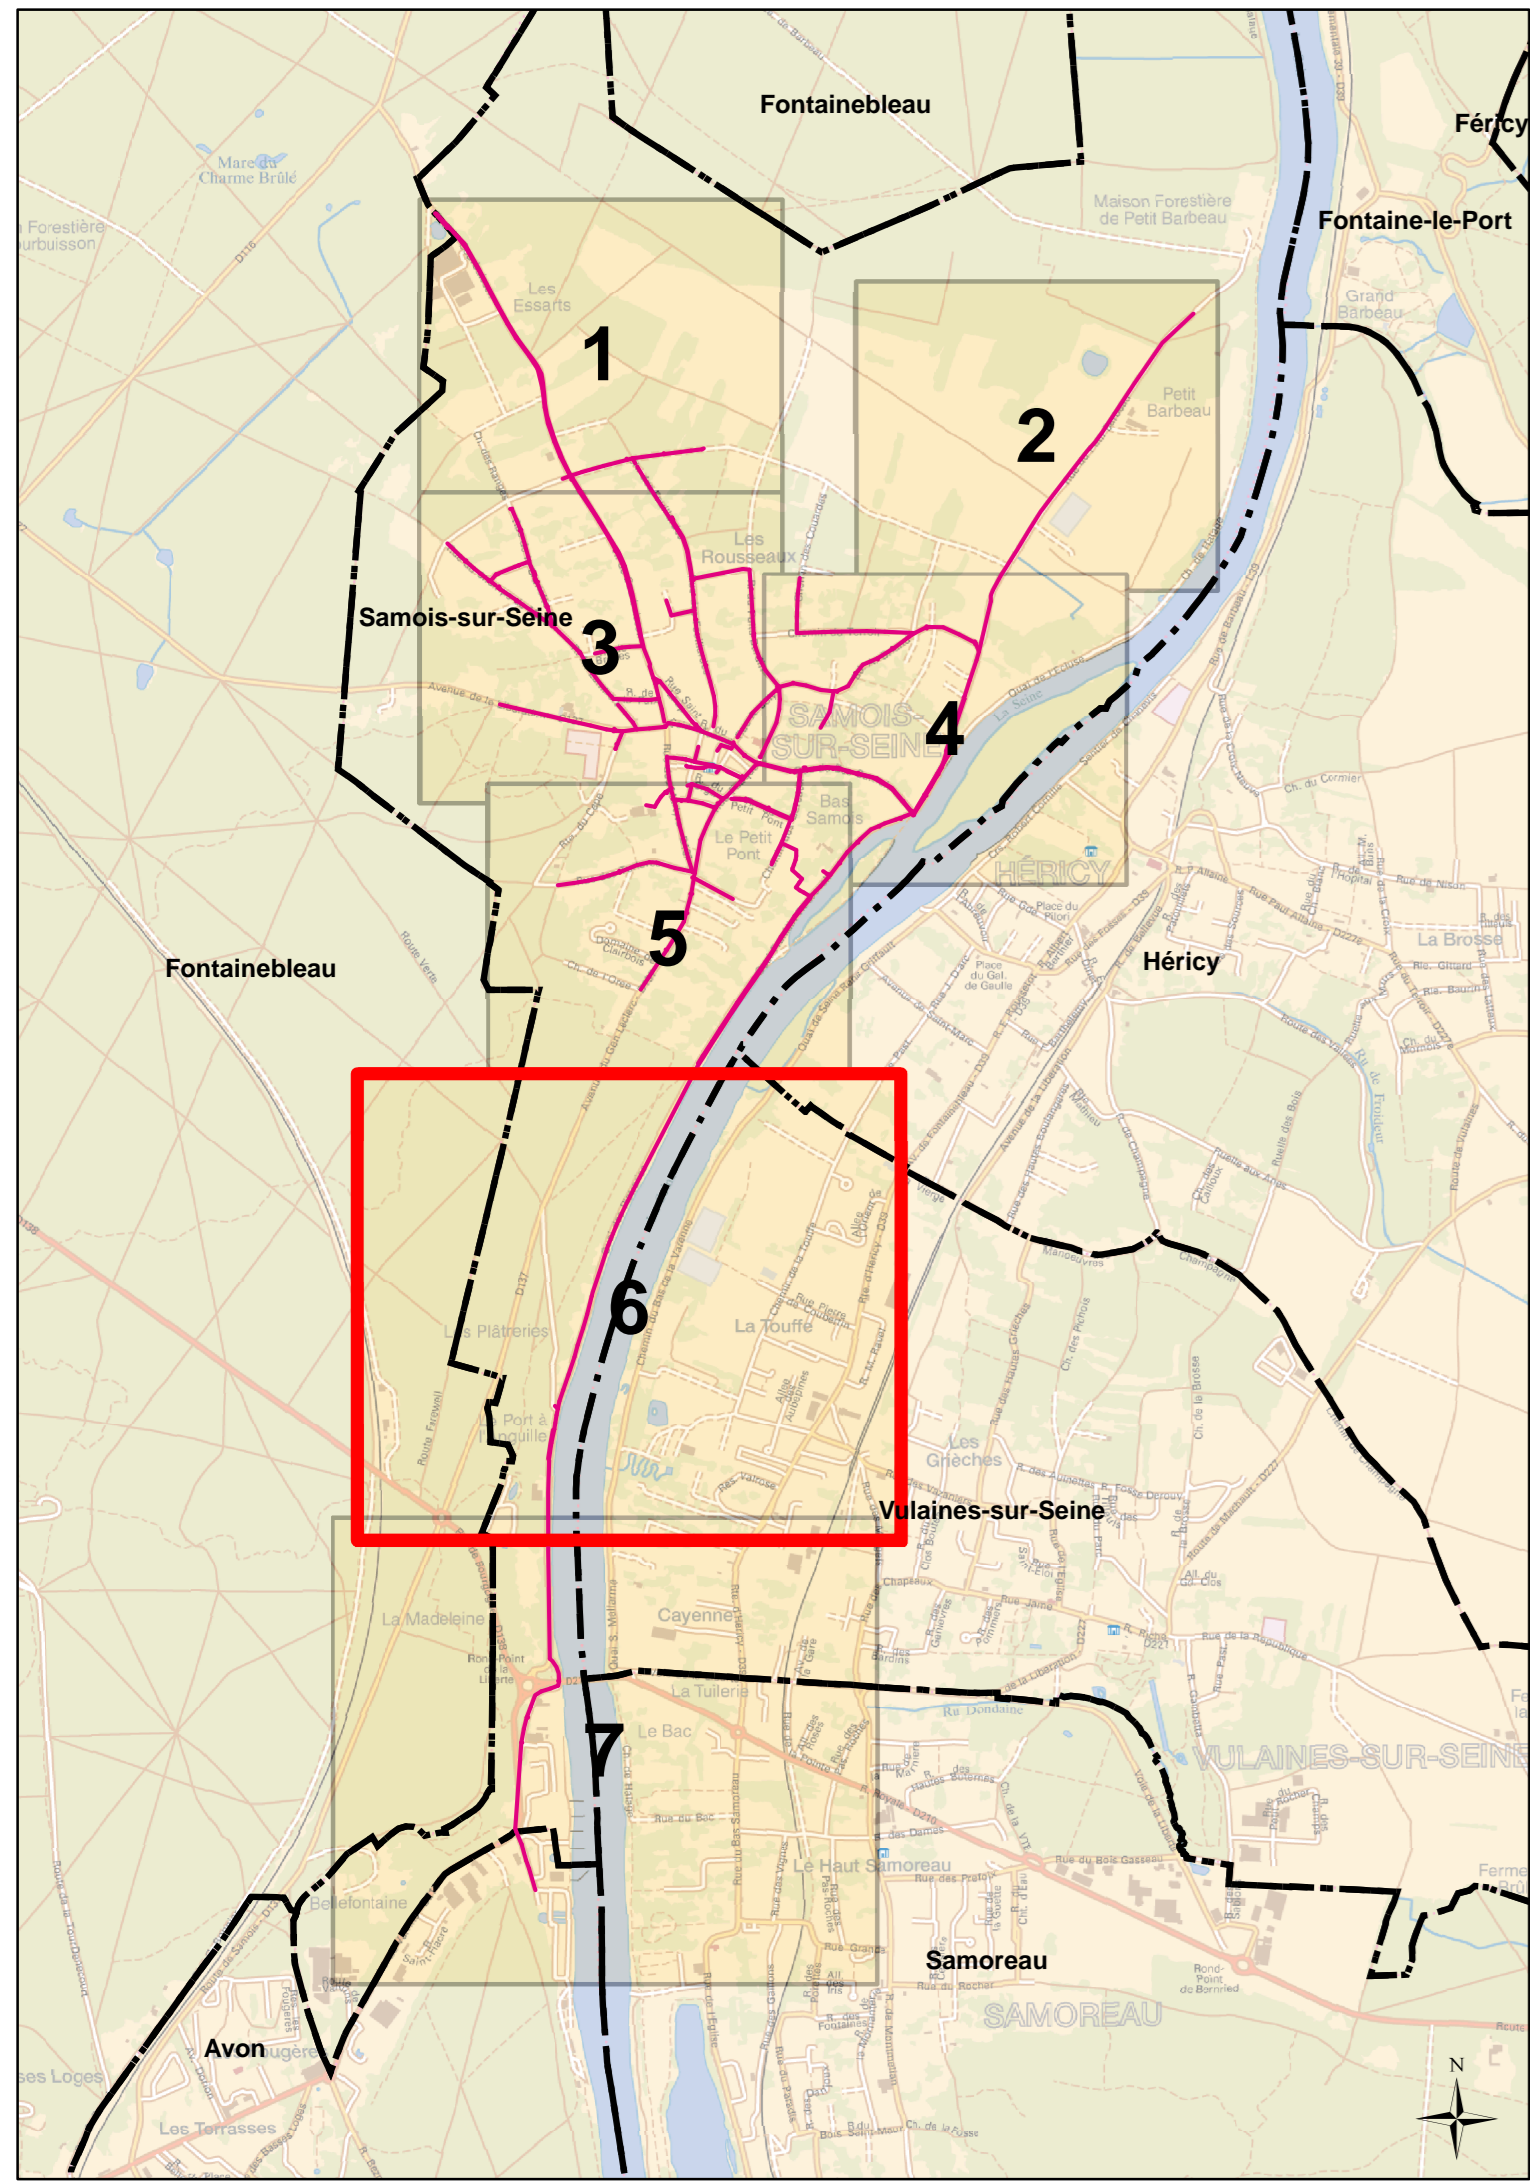

DEPARTEMENT DE SEINE ET MARNE

COMMUNAUTE DE COMMUNES
DU PAYS DE FONTAINEBLEAU

COMMUNE DE SAMOIS-SUR-SEINE


Plan N° : 7718-02-A-106 Echelle : 1:1 500
Cartographe: D.BASTIEN Date: 09/05/2016

RESEAU D'ASSAINISSEMENT


Planche 6/7



CPO Marne-la-Vallée
8, Boulevard Michael Faraday
CS 30560
77716 SERRIS / MARNE-LA-VALLÉE Cx 04

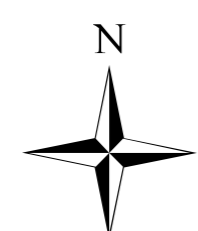

LEGENDE		
— Réseau EU	○ Rond visitable	✕ Vanne à guilotine
- - Réseau EU refoulement	⊕ Rond borgne	✕ Vanne à manchon
- · - Réseau EU sous pression	⊗ Rond visitable à grille	— Vanne murale
- · - · Réseau EU sous vide	□ Carré visitable	— Plaque pleine
— Réseau EP	⊗ Carré borgne	⊕ Ventouse
- - Réseau EP refoulement	⊗ Carré visitable à grille	⊕ Vidange
- · - Réseau EP sous pression	⊗ Avaloir	⊕ Canal de mesure
- · - · Réseau EP sous vide	⊗ Avaloir à grille	⊕ Chambre de détente
— Réseau UN	⊗ Tampon/avaloir	⊕ Bassin de rétention
- - Réseau UN refoulement	⊗ Exutoire	⊕ Dégrilleur
- · - Réseau UN sous pression	● Boîte de branchement	⊕ Dessableur
- · - · Réseau UN sous vide	⊗ Chasse	⊕ Lagune
— Réseau inconnu	⊗ Déversoir d'orage	⊕ Poste de relevage
— Branchement EP	⊗ Clapet	⊕ Pusaard
— Branchement EU	⊗ Débitmètre	⊕ Vanne
— Branchement UN	⊗ Vanne	⊕ Station d'épuration
— Branchement inconnu		

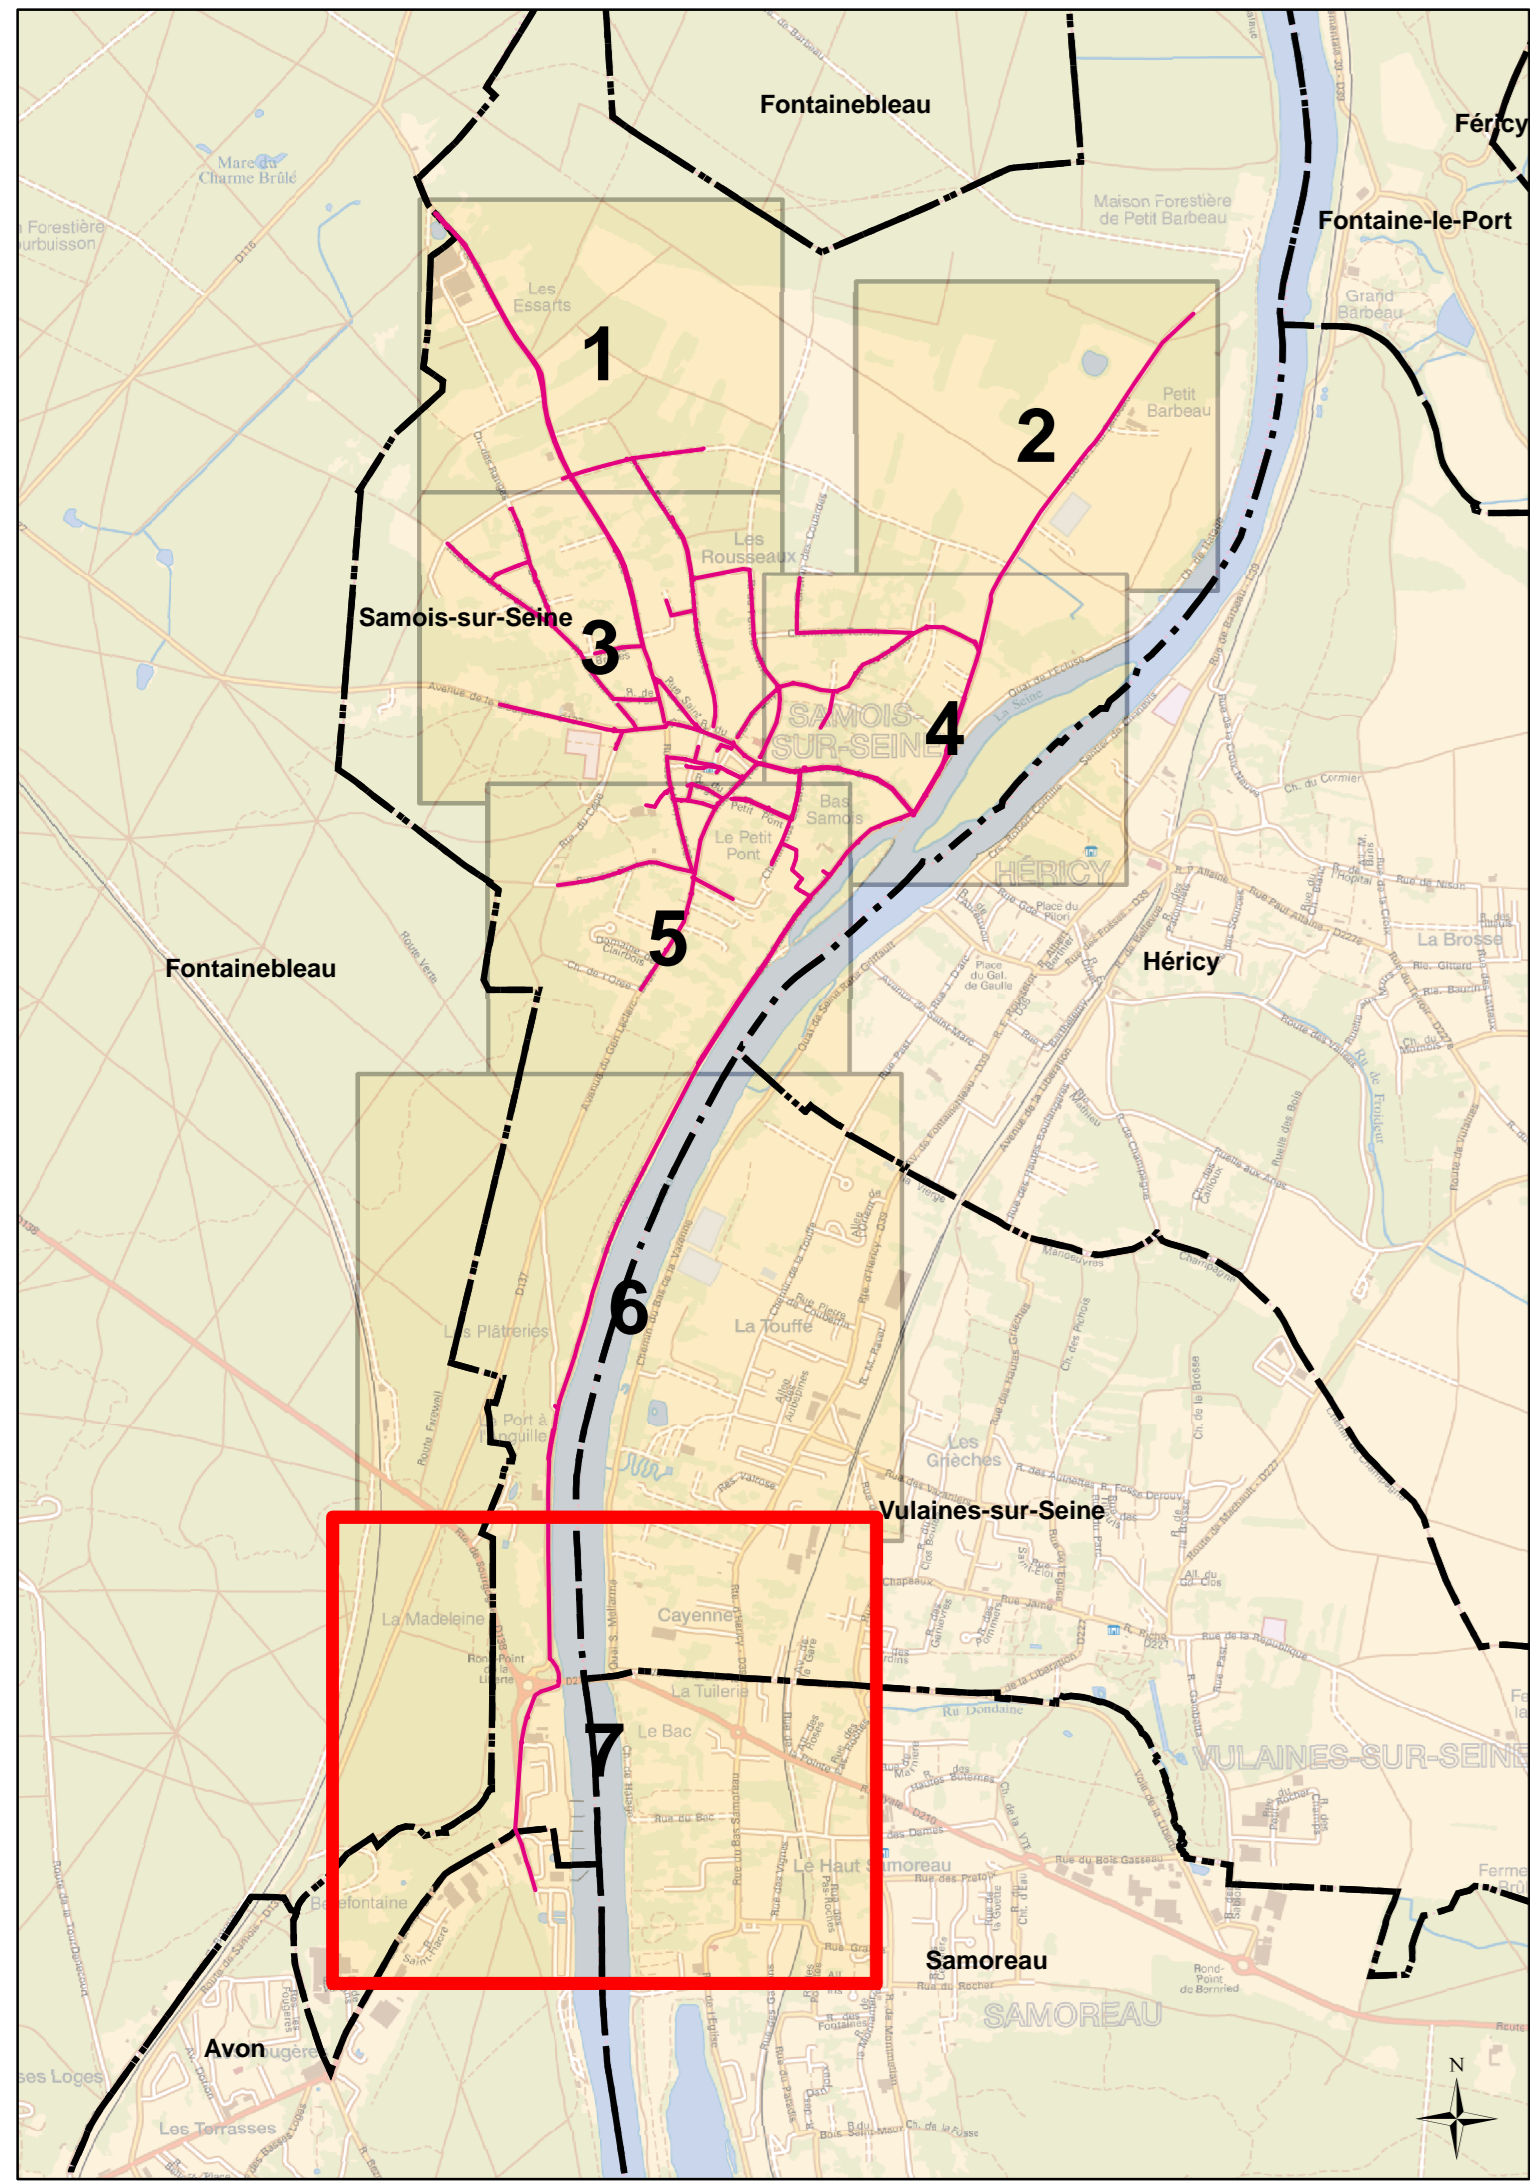

DEPARTEMENT DE SEINE ET MARNE

COMMUNAUTE DE COMMUNES
DU PAYS DE FONTAINEBLEAU

COMMUNE DE SAMOIS-SUR-SEINE

Plan N° : 7718-02-A-107 Echelle : 1:1 500
Cartographe: D.BASTIEN Date: 09/05/2016

RESEAUX D'ASSAINISSEMENT

Planche 7/7



CPO Marne-la-Vallée
8, Boulevard Michael Faraday
CS 30560
77716 SERRIS / MARNE-LA-VALLÉE Cx 04

