


PLAN LOCAL D'URBANISME DE SAMOIS-SUR-SEINE – MODIFICATION N°2



7.4. Plan du réseau d'assainissement

DOCUMENT APPROUVÉ

LEGENDE			
	Réseau EU		Vanne à guillotine
	Réseau EU refoulement		Vanne à manchon
	Réseau EU sous pression		Vanne murale
	Réseau EU sous vide		Plaque pleine
	Réseau EP		Ventouse
	Réseau EP refoulement		Vidange
	Réseau EP sous pression		Canal de mesure
	Réseau EP sous vide		Chambre de détente
	Réseau UN		Bassin de rétention
	Réseau UN refoulement		Dégrilleur
	Réseau UN sous pression		Dessableur
	Réseau UN sous vide		Lagune
	Réseau inconnu		Poste de relevage
	Branchement EP		Puisard
	Branchement EU		Station d'épuration
	Branchement UN		
	Branchement inconnu		

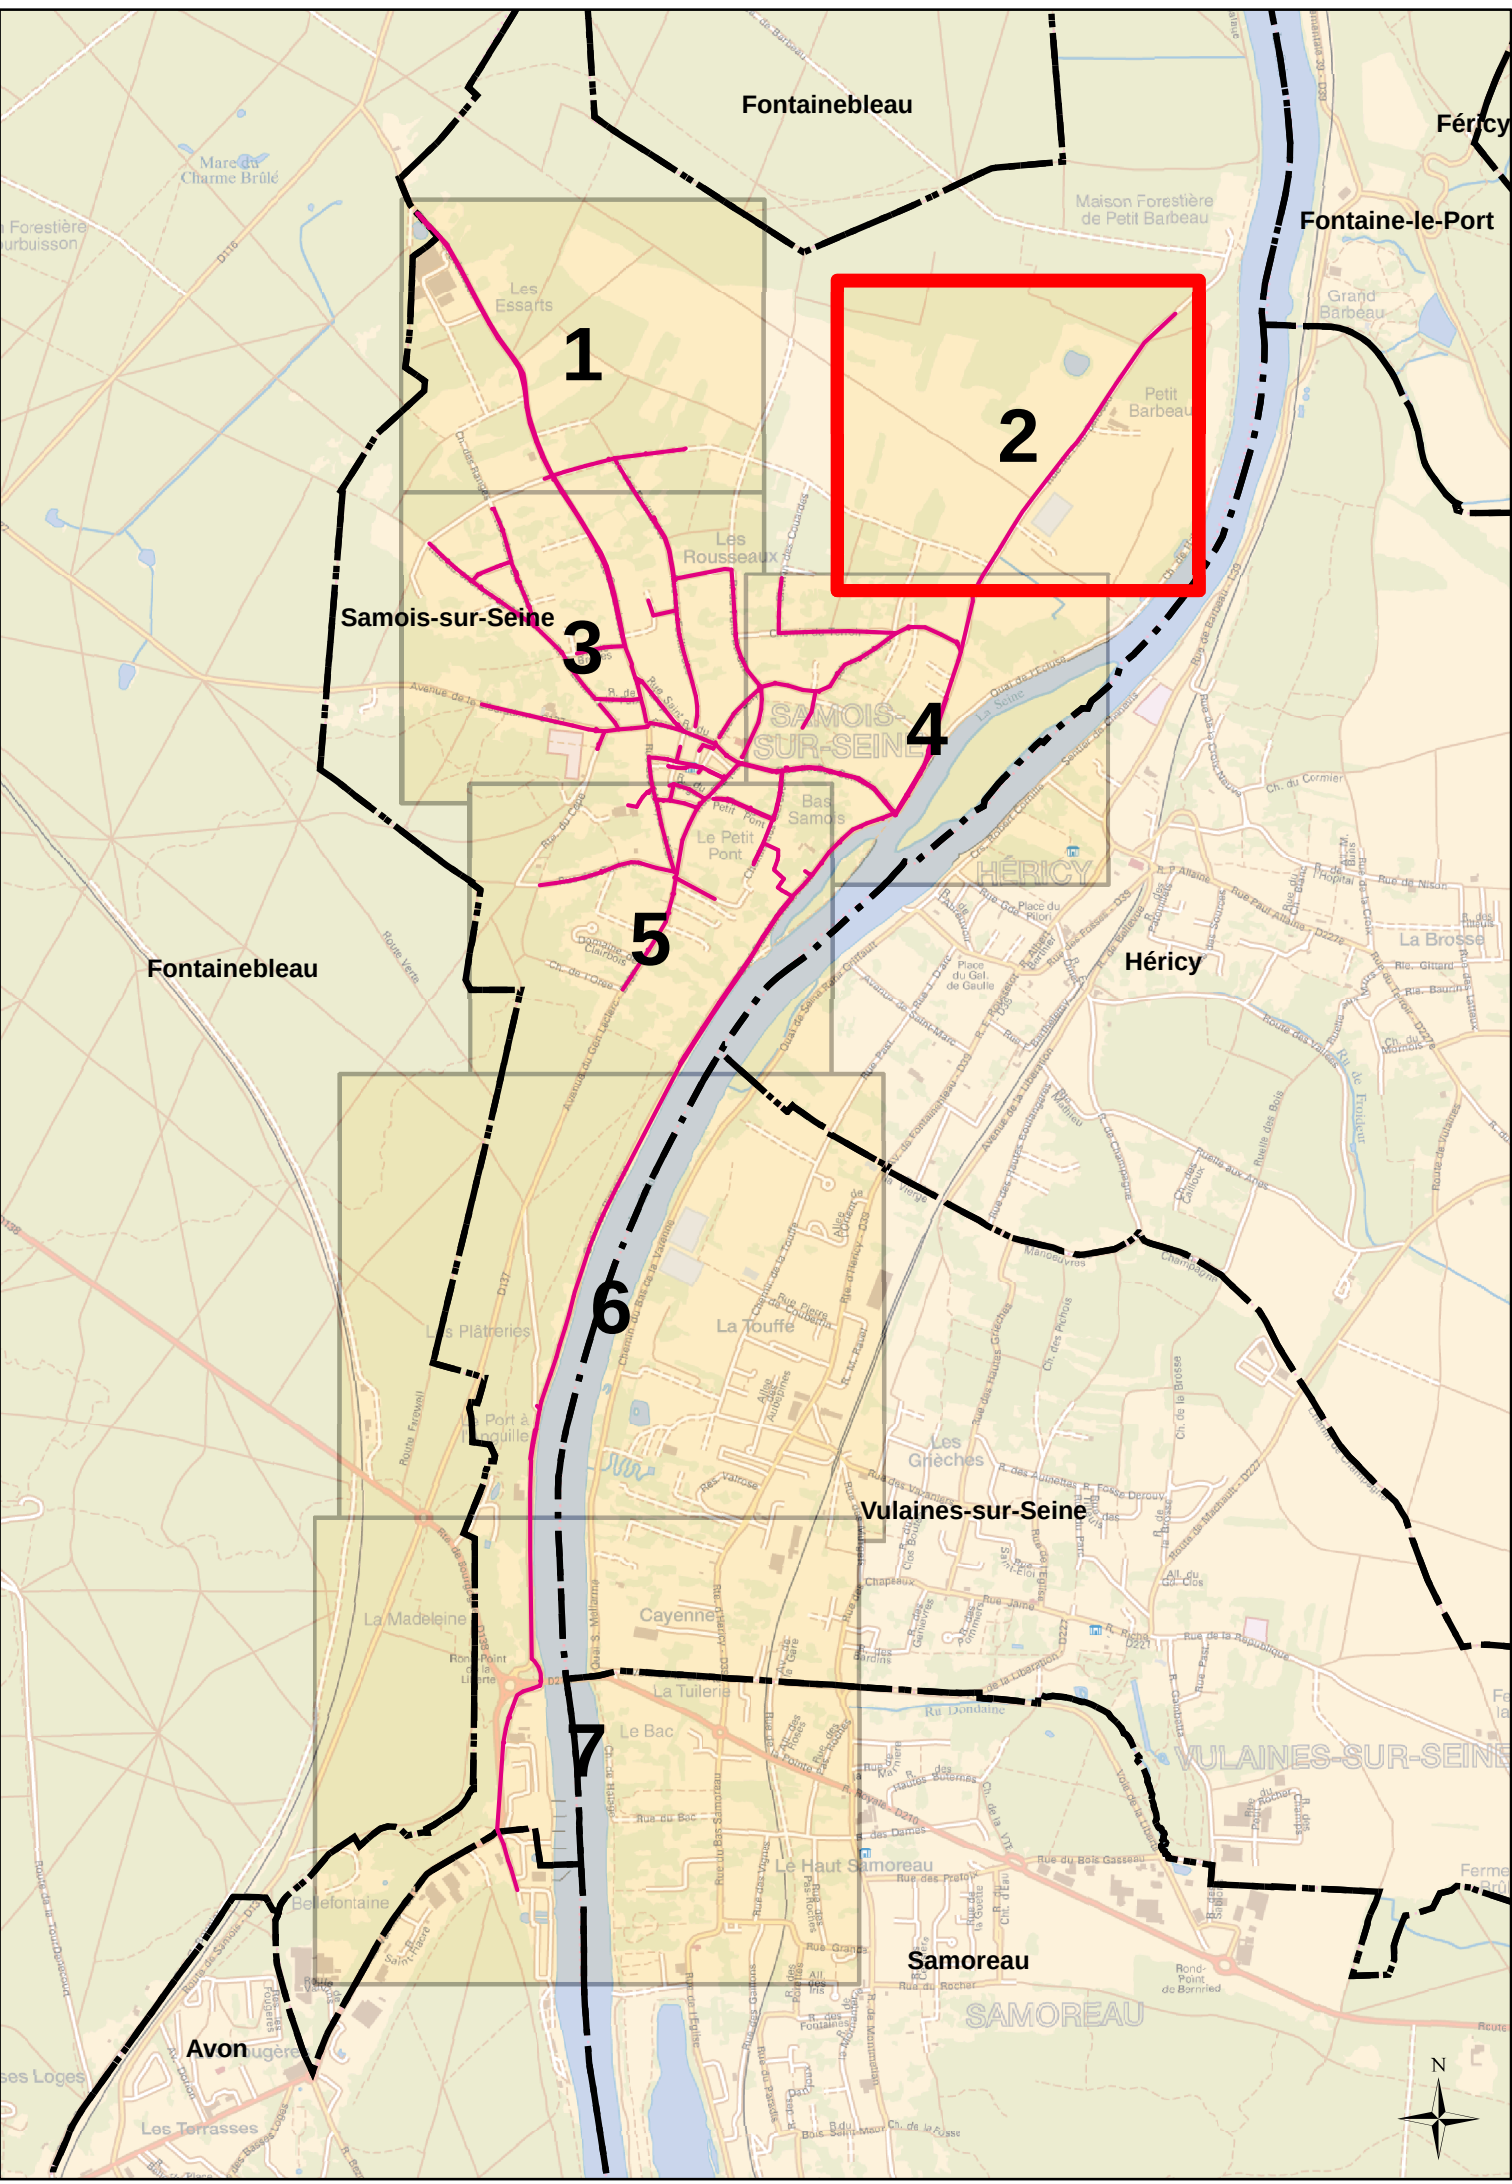

DEPARTEMENT DE SEINE ET MARNE

COMMUNAUTE DE COMMUNES
DU PAYS DE FONTAINEBLEAU

COMMUNE DE SAMOIS-SUR-SEINE

Plan N° : 7718-02-A-102

Echelle : 1:1 000

Cartographe: D.BASTIEN

Date: 09/05/2016


RESEAUX D'ASSAINISSEMENT

Planche 2 / 7

CPO Marne-la-Vallée
8, Boulevard Michael Faraday
CS 30560
77716 SERRIS / MARNE-LA-VALLÉE Cx 04



- LEGENDE**
- | | | |
|-------------------------|------------------------|---------------------|
| Réseau EU | Rond visible | Vanne à guillotine |
| Réseau EU refoulement | Rond borgne | Vanne à manchon |
| Réseau EU sous pression | Rond visible à grille | Vanne murale |
| Réseau EU sous vide | Carré visible | Plaque pleine |
| Réseau EP | Carré borgne | Ventouse |
| Réseau EP refoulement | Carré visible à grille | Vidange |
| Réseau EP sous pression | Avaloir | Canal de mesure |
| Réseau EP sous vide | Avaloir à grille | Chambre de détente |
| Réseau UN | Tampon/avaloir | Bassin de rétention |
| Réseau UN refoulement | Exutoire | Dégrilleur |
| Réseau UN sous pression | Boîte de branchement | Dessableur |
| Réseau UN sous vide | Chasse | Lagune |
| Réseau inconnu | Déversoir d'orage | Poste de relevage |
| Branchement EP | Clapet | Puisard |
| Branchement EU | Débitmètre | Station d'épuration |
| Branchement UN | Vanne | |
| Branchement inconnu | | |

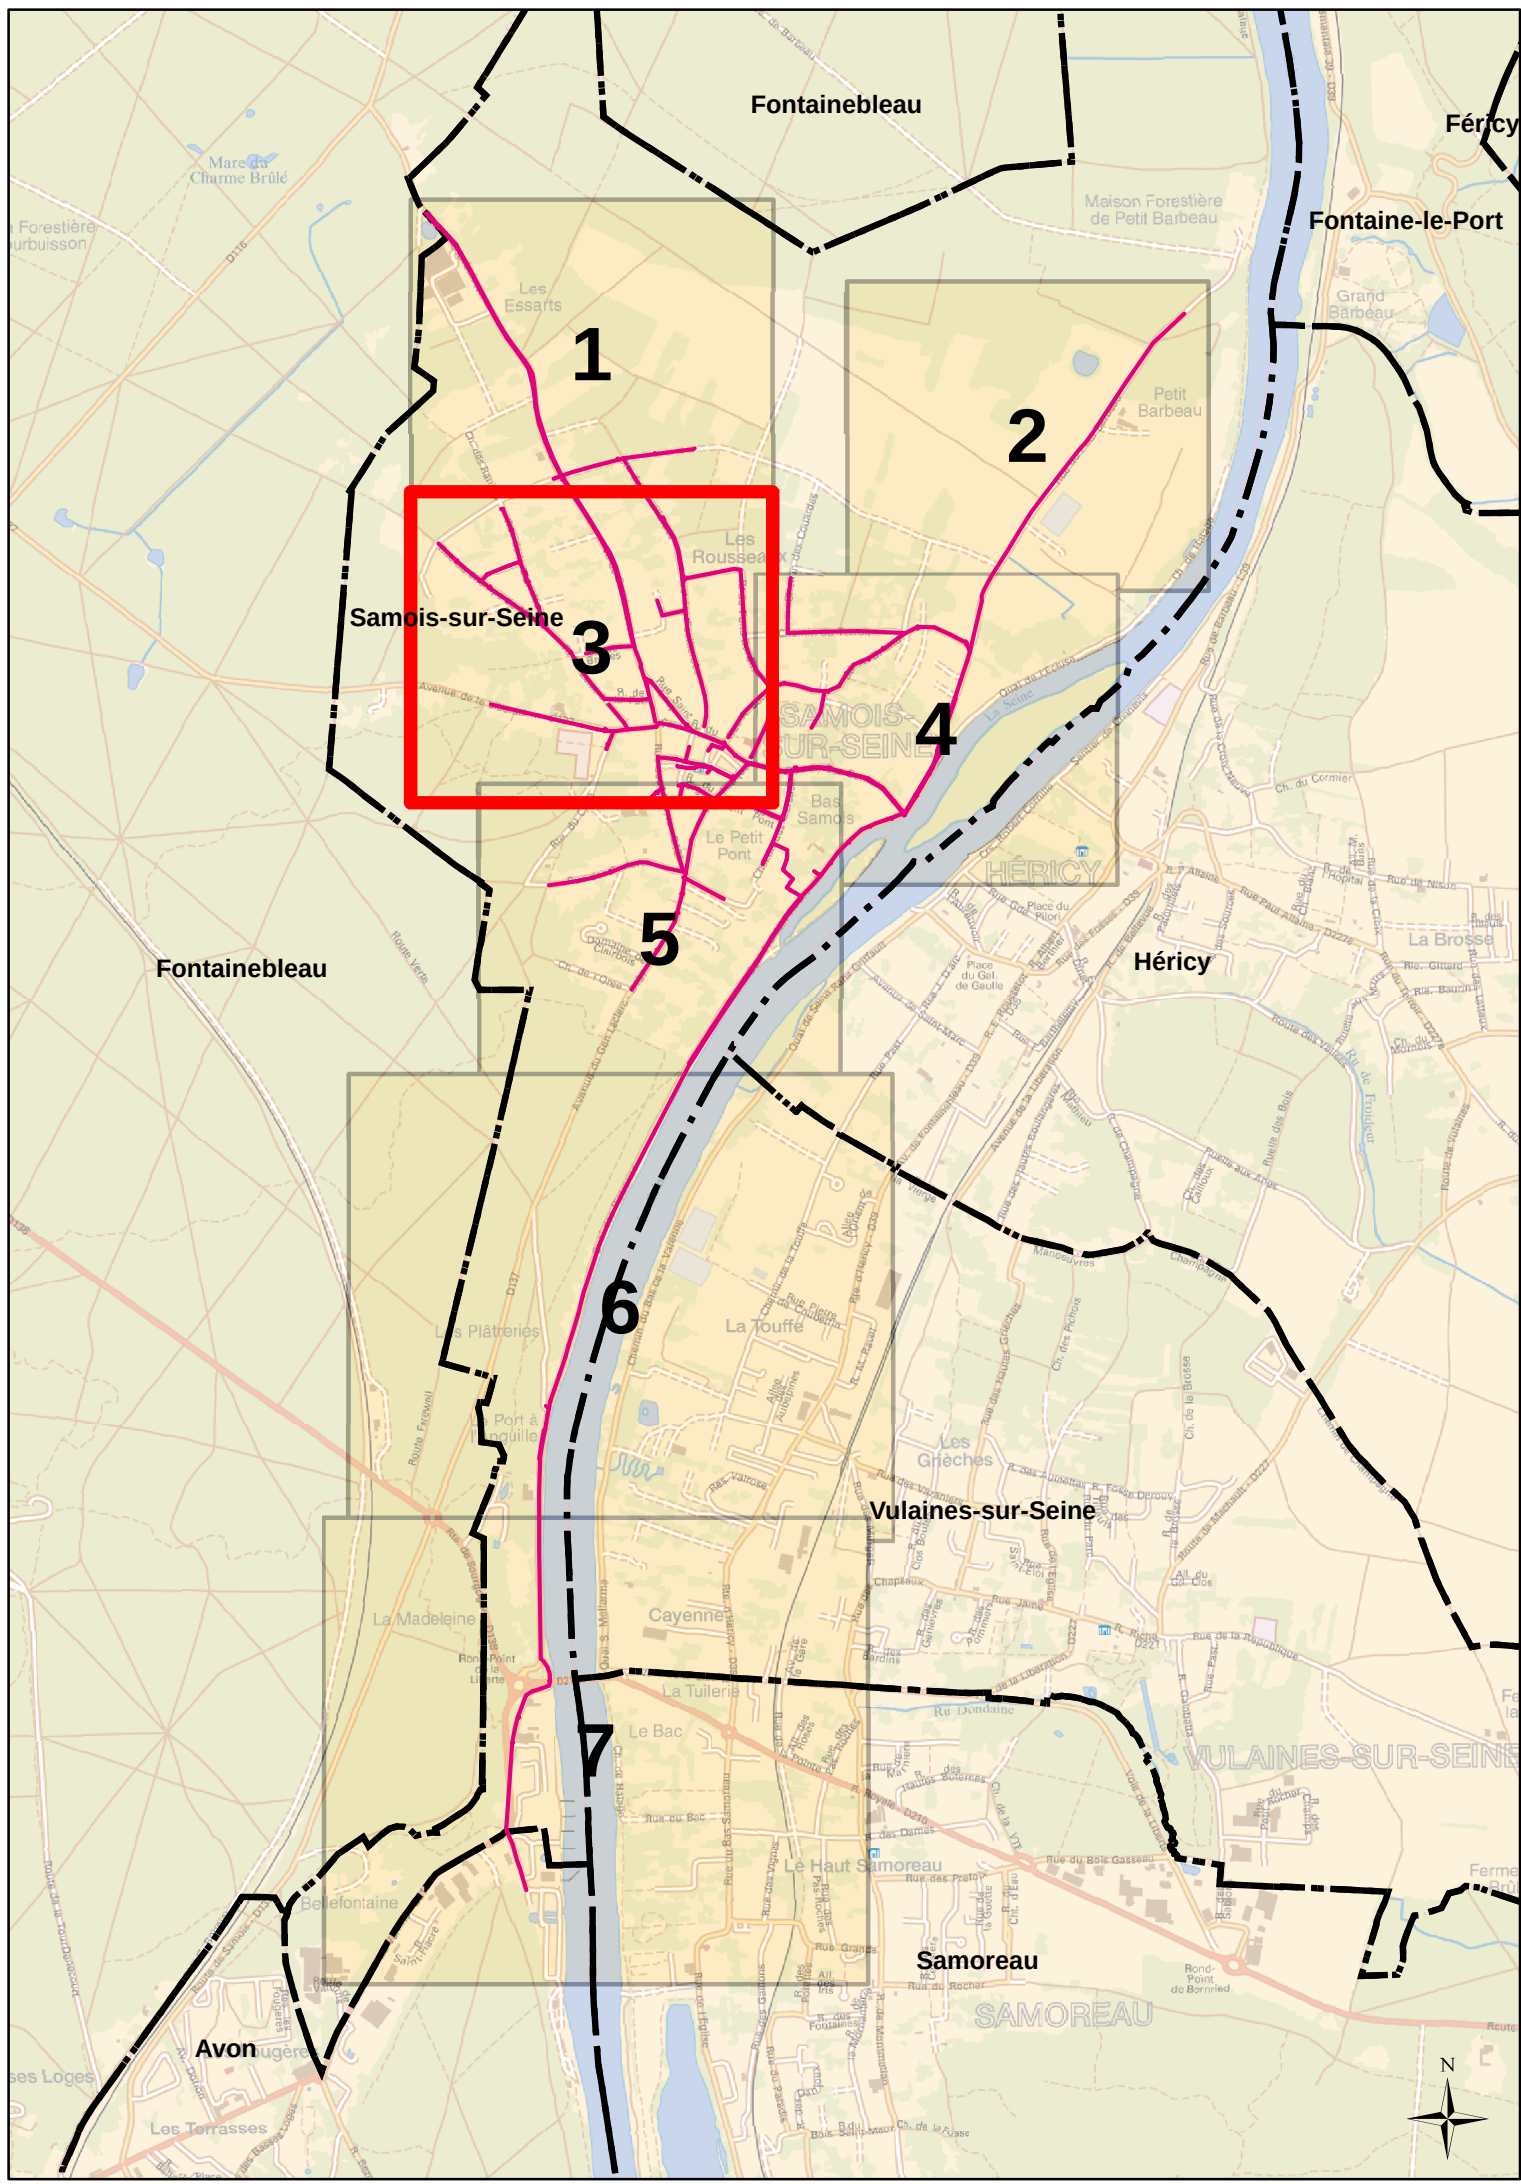

DEPARTEMENT DE SEINE ET MARNE

COMMUNAUTE DE COMMUNES
DU PAYS DE FONTAINEBLEAU

COMMUNE DE SAMOIS-SUR-SEINE

Plan N° : 7718-02-A-103
Cartographe : D. BASTIEN


Echelle : 1:1 000
Date : 09/05/2016




CPO Marne-la-Vallée
8, Boulevard Michaël Faraday
CS 30560
77716 SERRIS / MARNE-LA-VALLEE Cx 04

RESEAU D'ASSAINISSEMENT

Planche 3 / 7

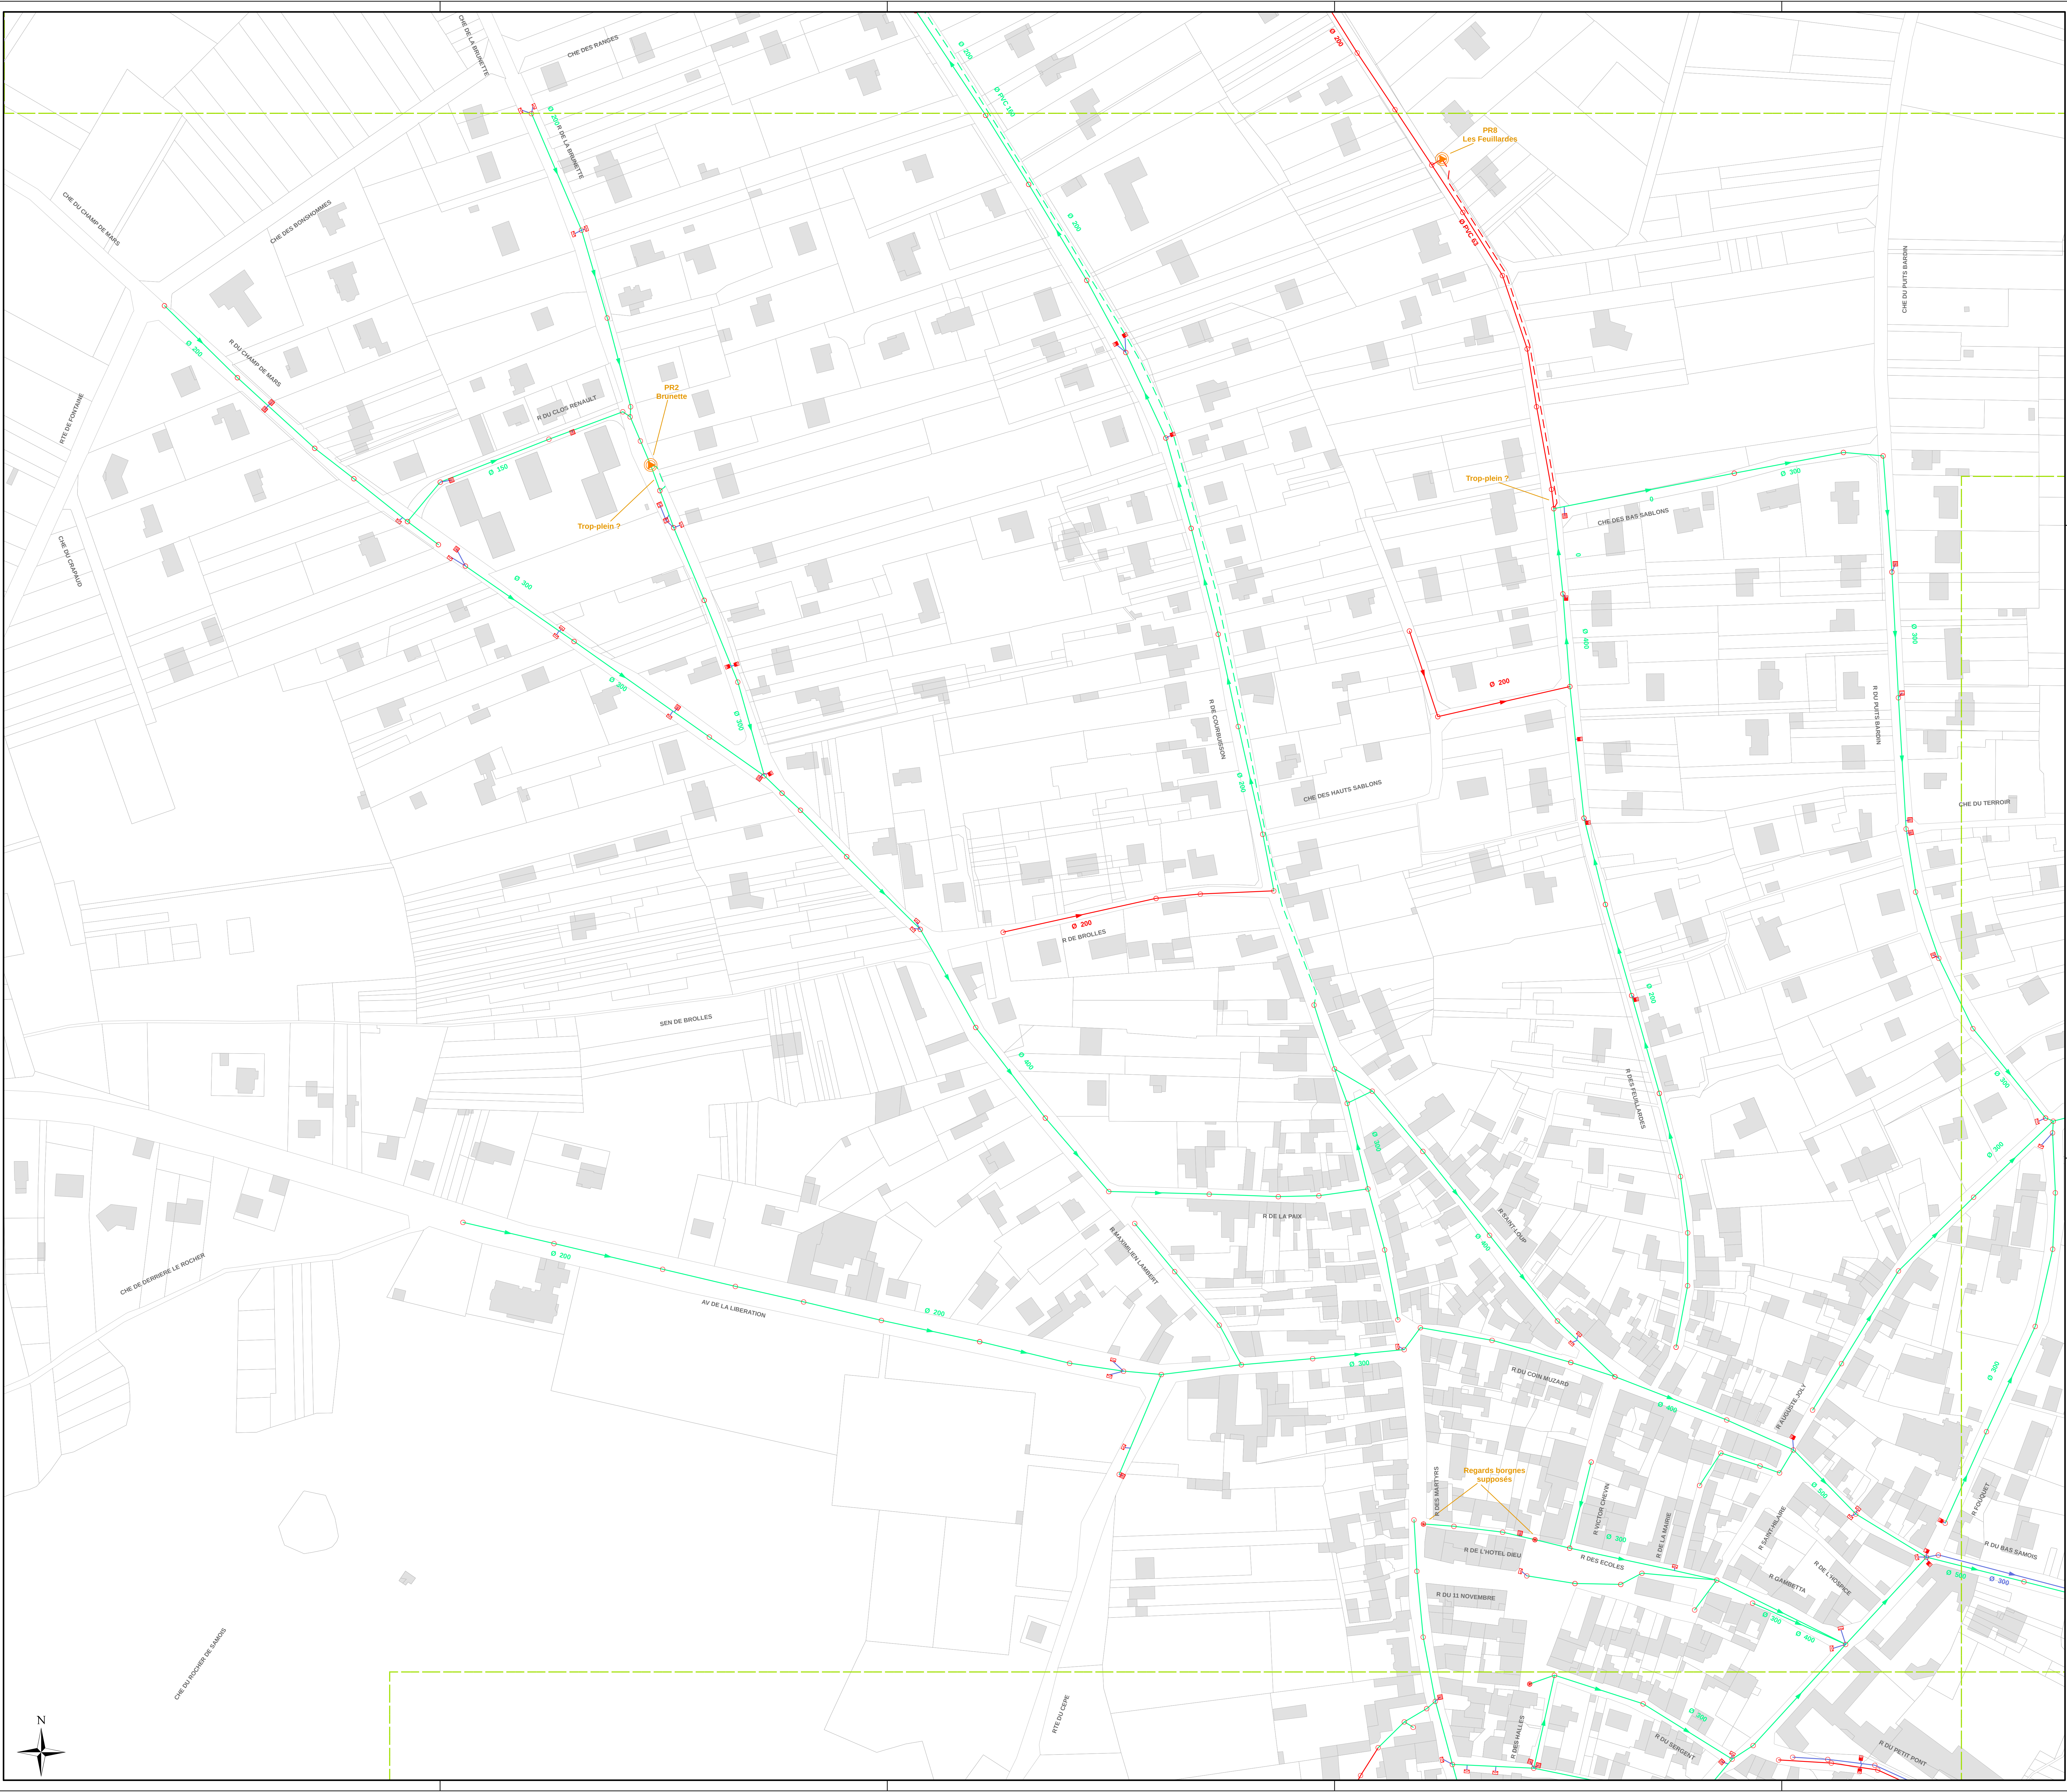

LEGENDE		
— Réseau EU	○ Rond visible	✕ Vanne à guillotine
- - Réseau EU refoulement	⊗ Rond borgne	✕ Vanne à manchon
- - - Réseau EU sous pression	⊗ Rond visible à grille	— Vanne murale
- - - - Réseau EU sous vide	□ Carré visible	 Plaque pleine
— Réseau EP	⊗ Carré borgne	⌋ Ventouse
- - Réseau EP refoulement	⊗ Carré visible à grille	⌋ Vidange
- - - Réseau EP sous pression	⌋ Avaloir	⌋ Canal de mesure
- - - - Réseau EP sous vide	⌋ Avaloir à grille	⌋ Chambre de détente
— Réseau UN	⌋ Tampon/avaloir	⌋ Bassin de rétention
- - Réseau UN refoulement	⌋ Exutoire	⌋ Dégrilleur
- - - Réseau UN sous pression	● Boîte de branchement	⌋ Dessableur
- - - - Réseau UN sous vide	⌋ Chasse	⌋ Lagune
— Réseau inconnu	⌋ Déversoir d'orage	⌋ Poste de relevage
— Branchement EP	⌋ Clapet	⌋ Puisard
— Branchement EU	⌋ Débitmètre	⌋ Station d'épuration
— Branchement UN	⌋ Vanne	
— Branchement inconnu		

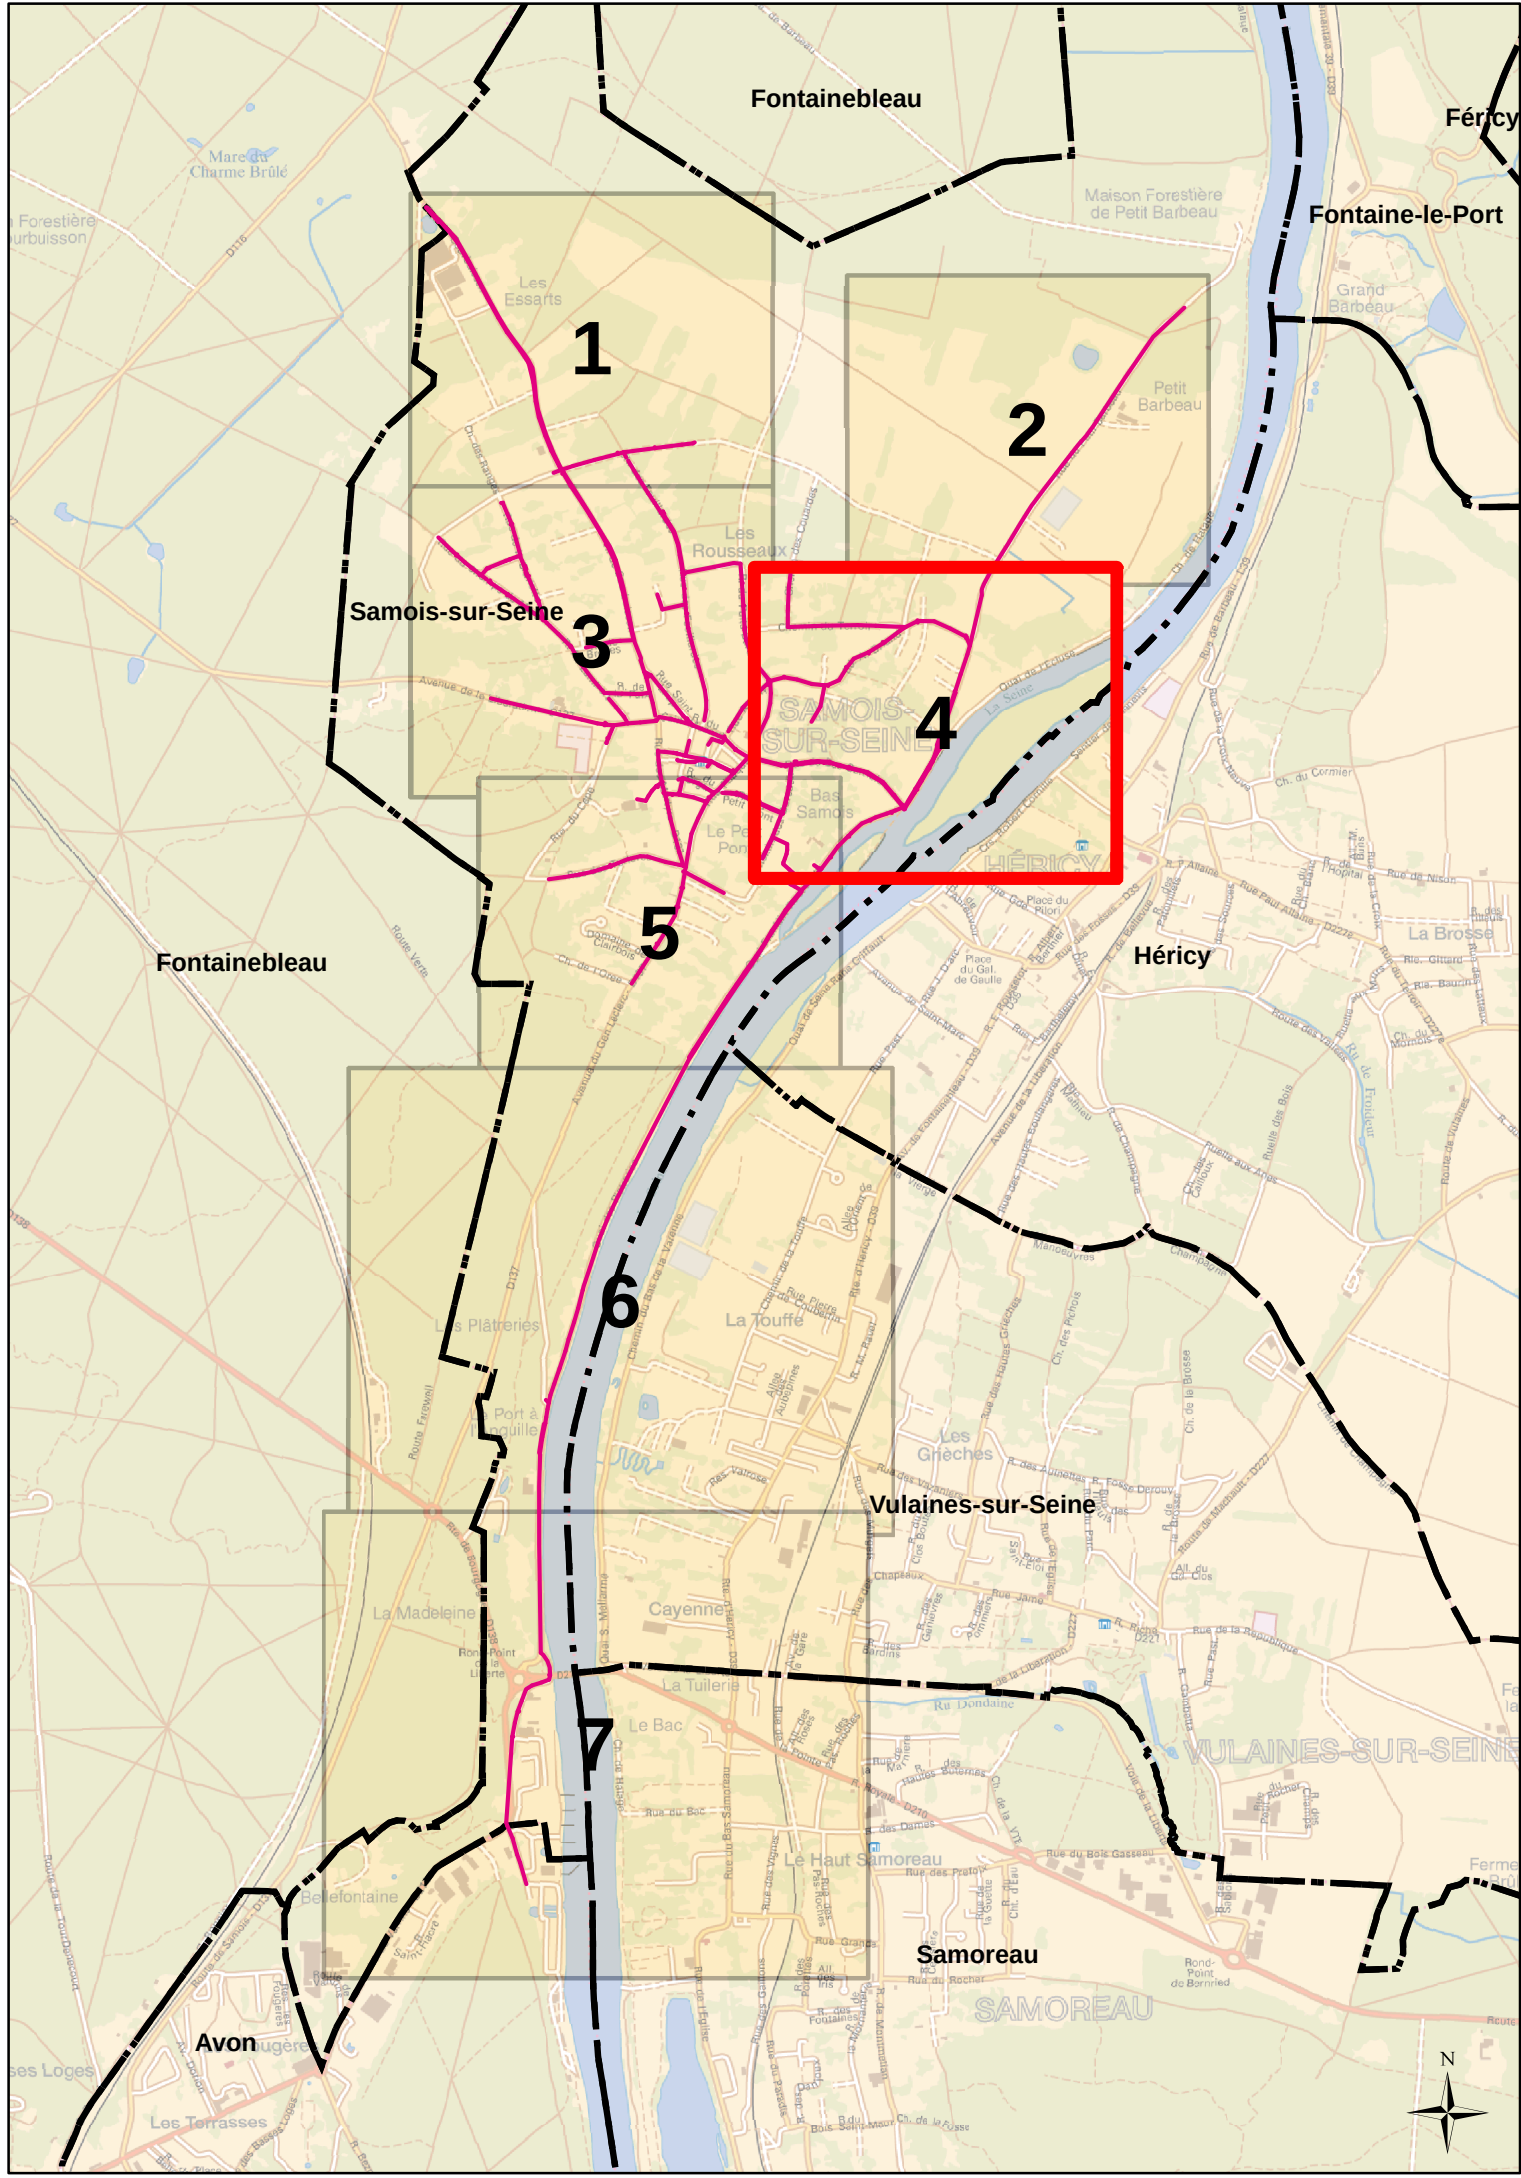

DEPARTEMENT DE SEINE ET MARNE

COMMUNAUTE DE COMMUNES
DU PAYS DE FONTAINEBLEAU

COMMUNE DE SAMOIS-SUR-SEINE

Plan N° : 7718-02-A-104
Cartographe: D. BASTIEN


Echelle : 1:1 000
Date: 09/05/2016






RESEAUX D'ASSAINISSEMENT

CPO Marne-la-Vallée
8, Boulevard Michael Faraday
CS 30560
77716 SERRIS / MARNE-LA-VALLÉE Cx 04

Planche 4/7

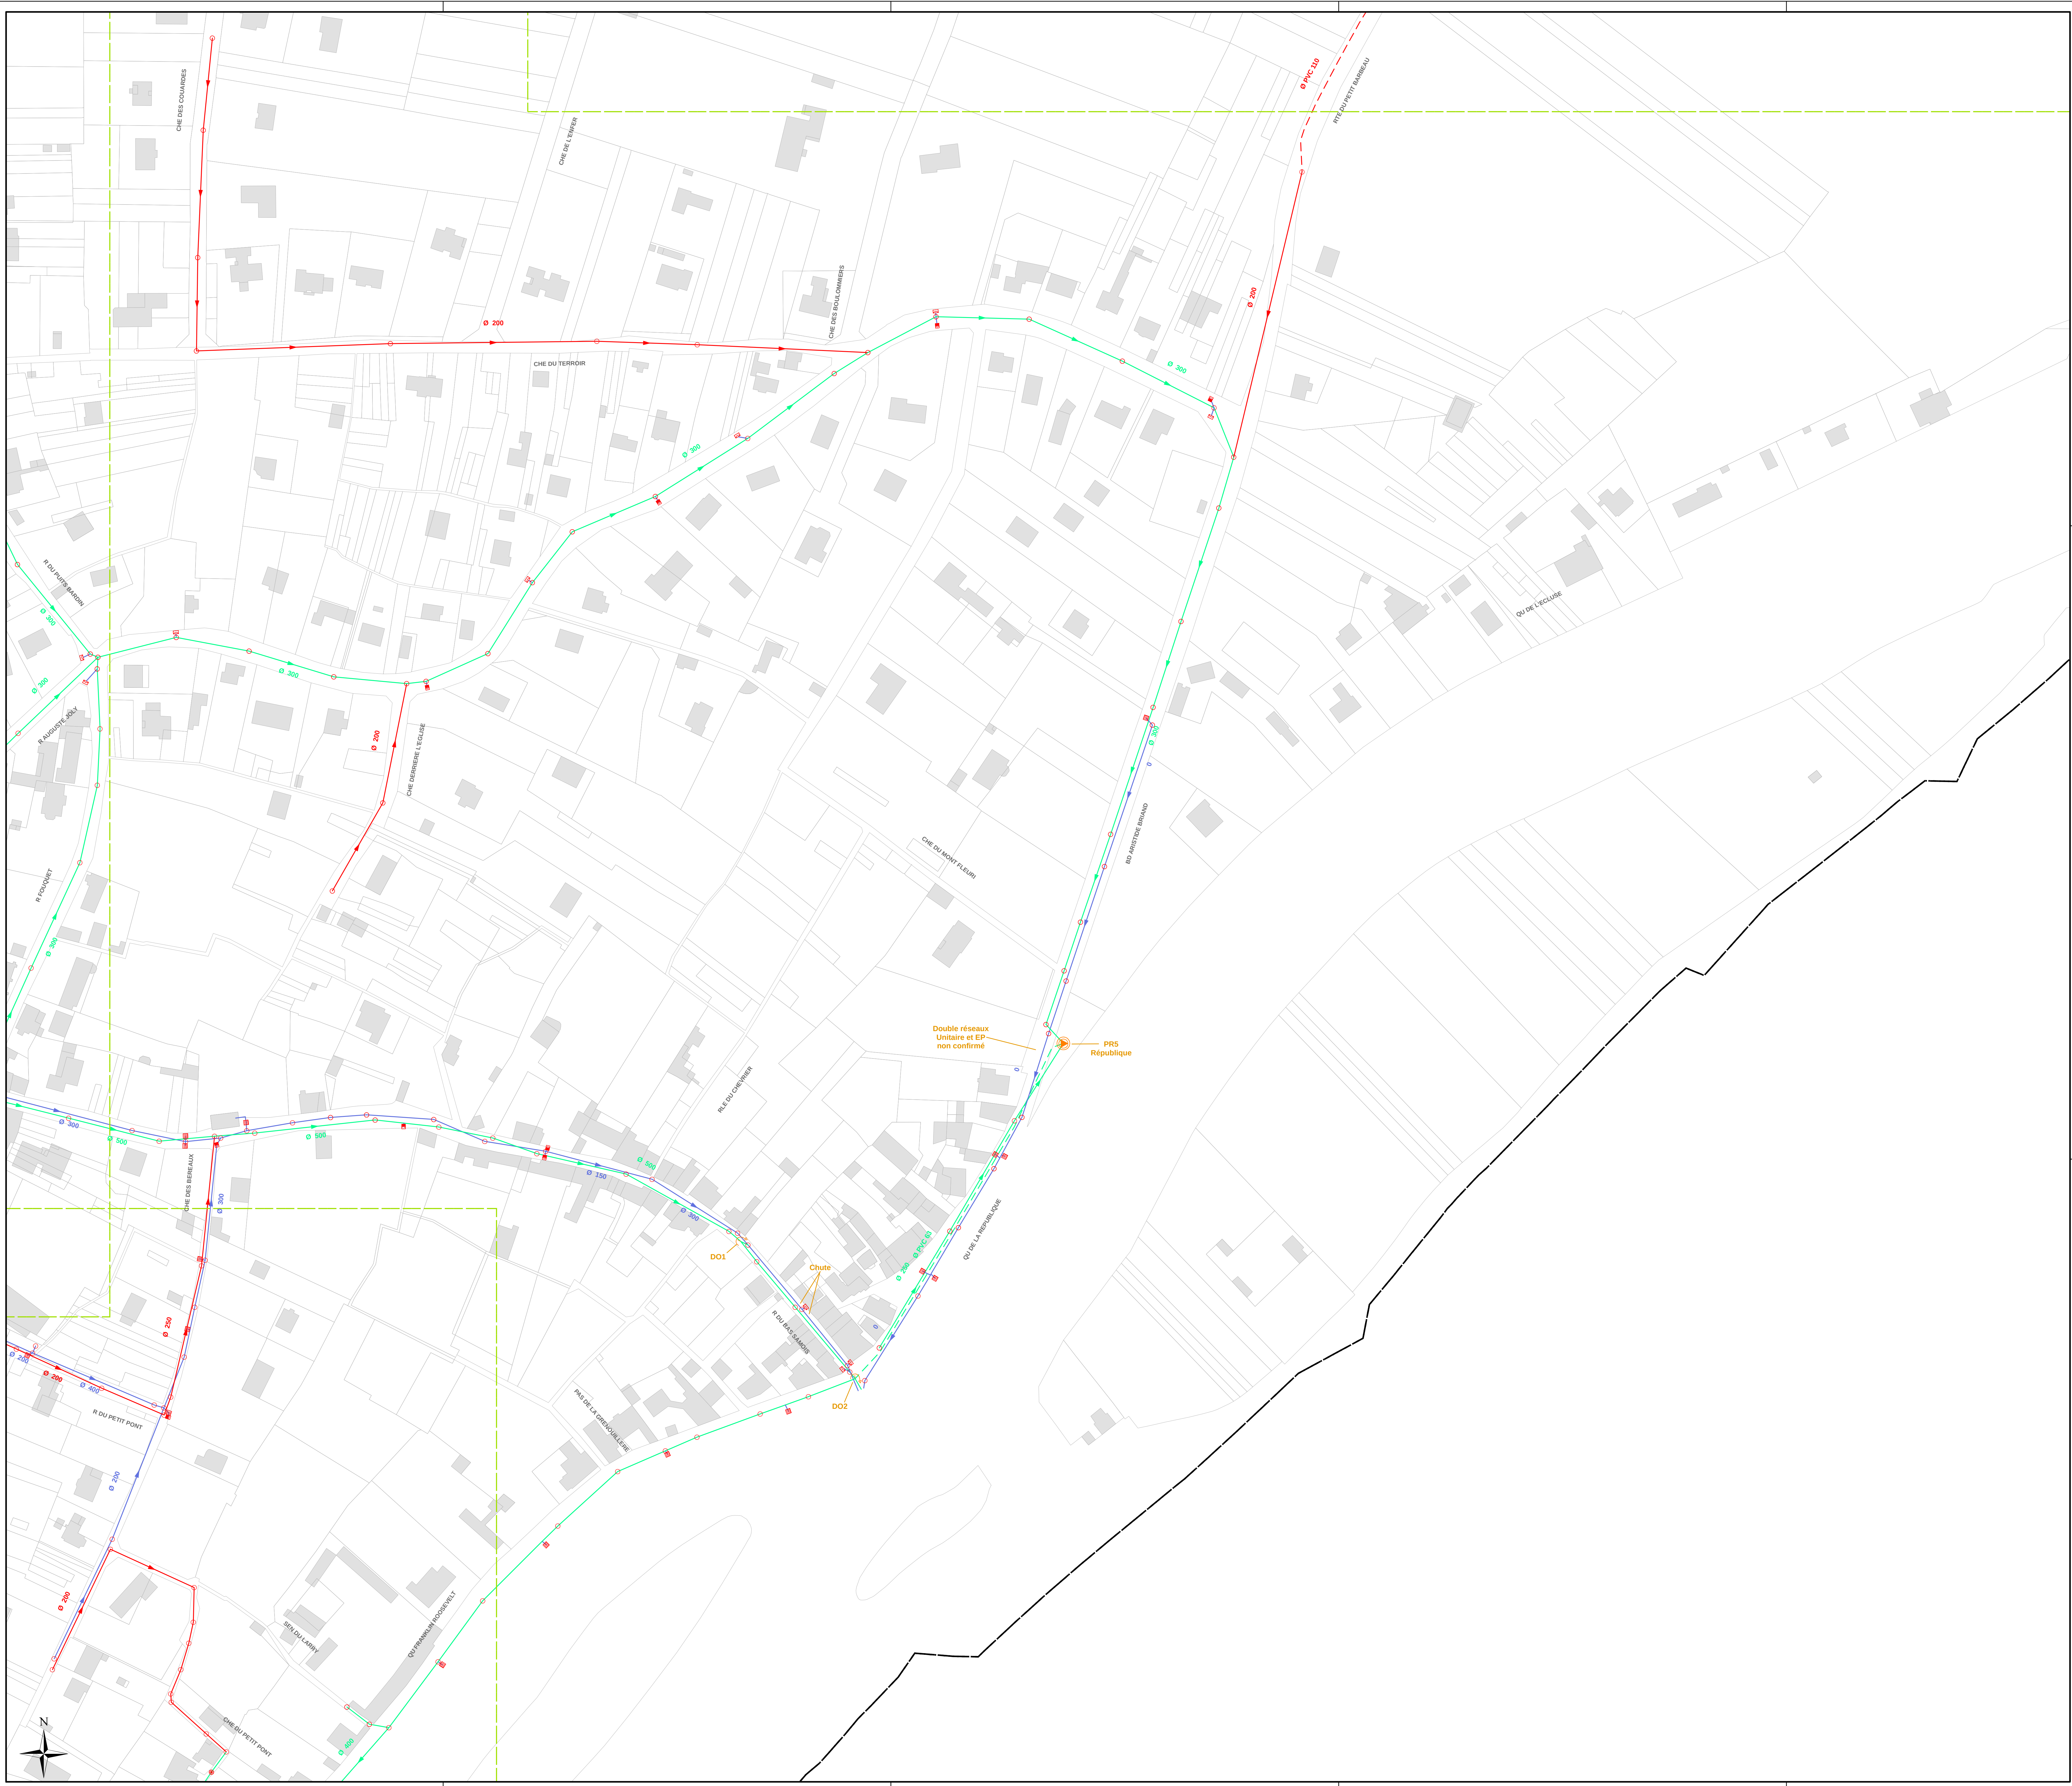

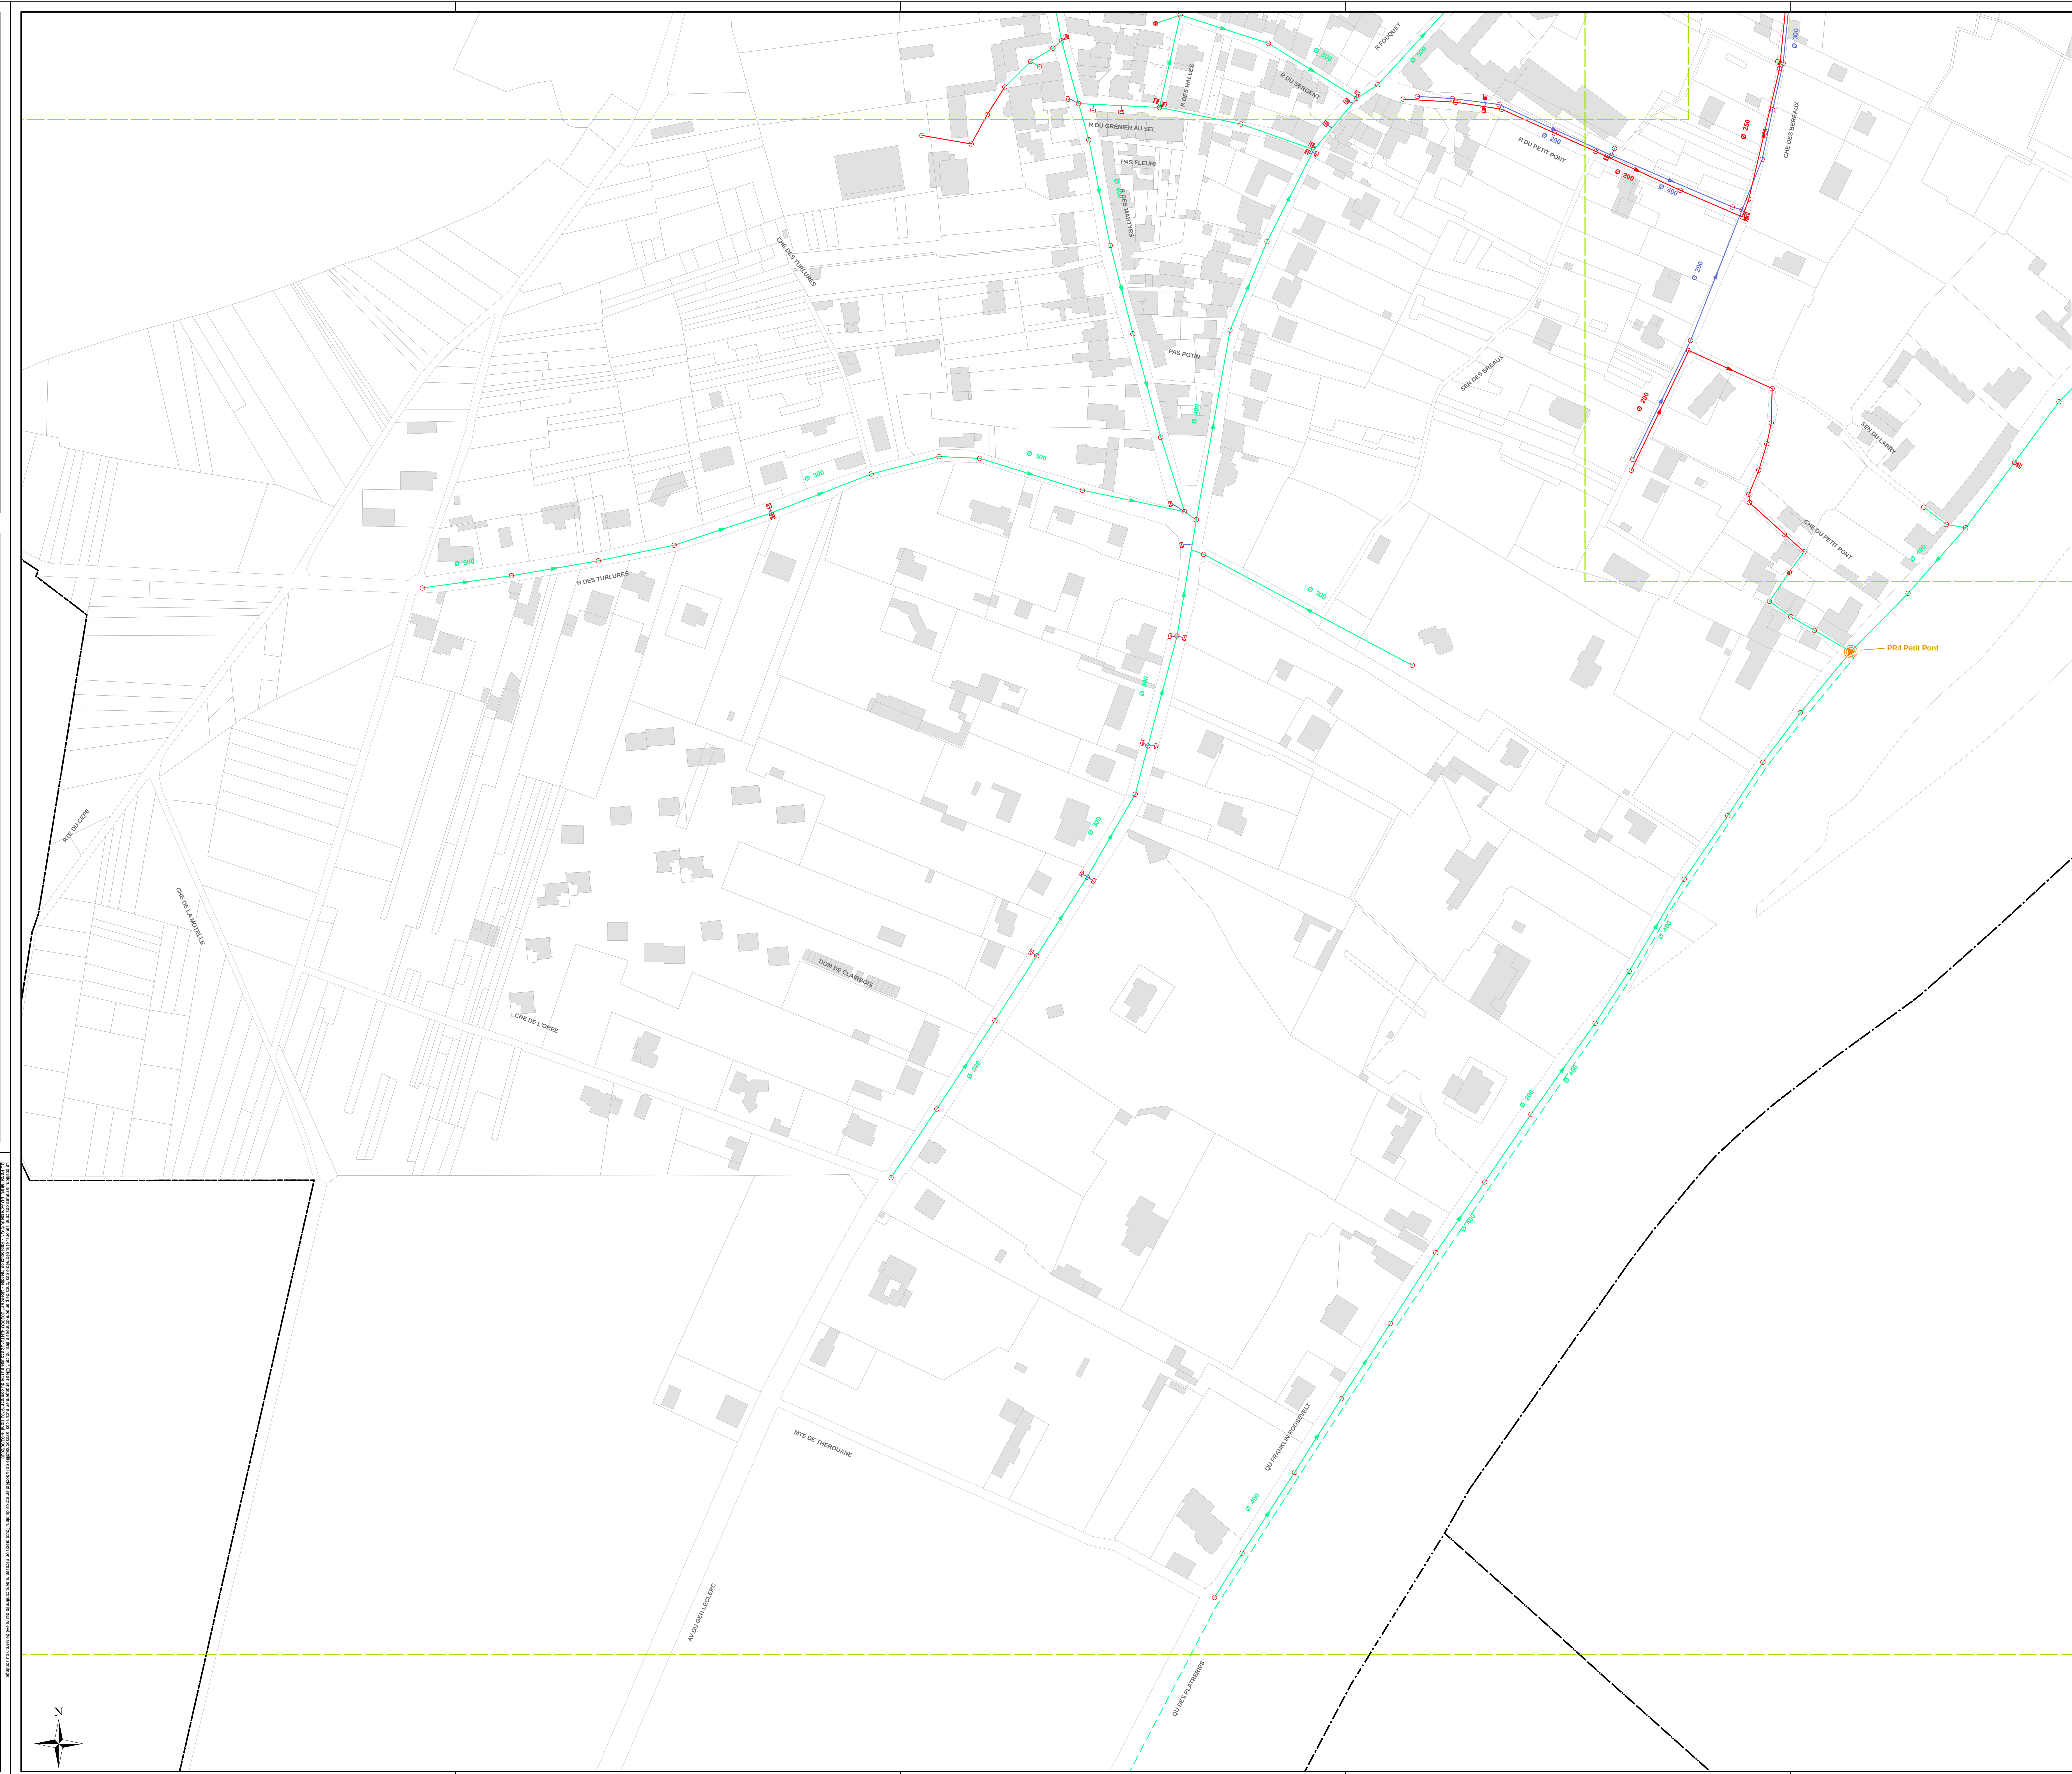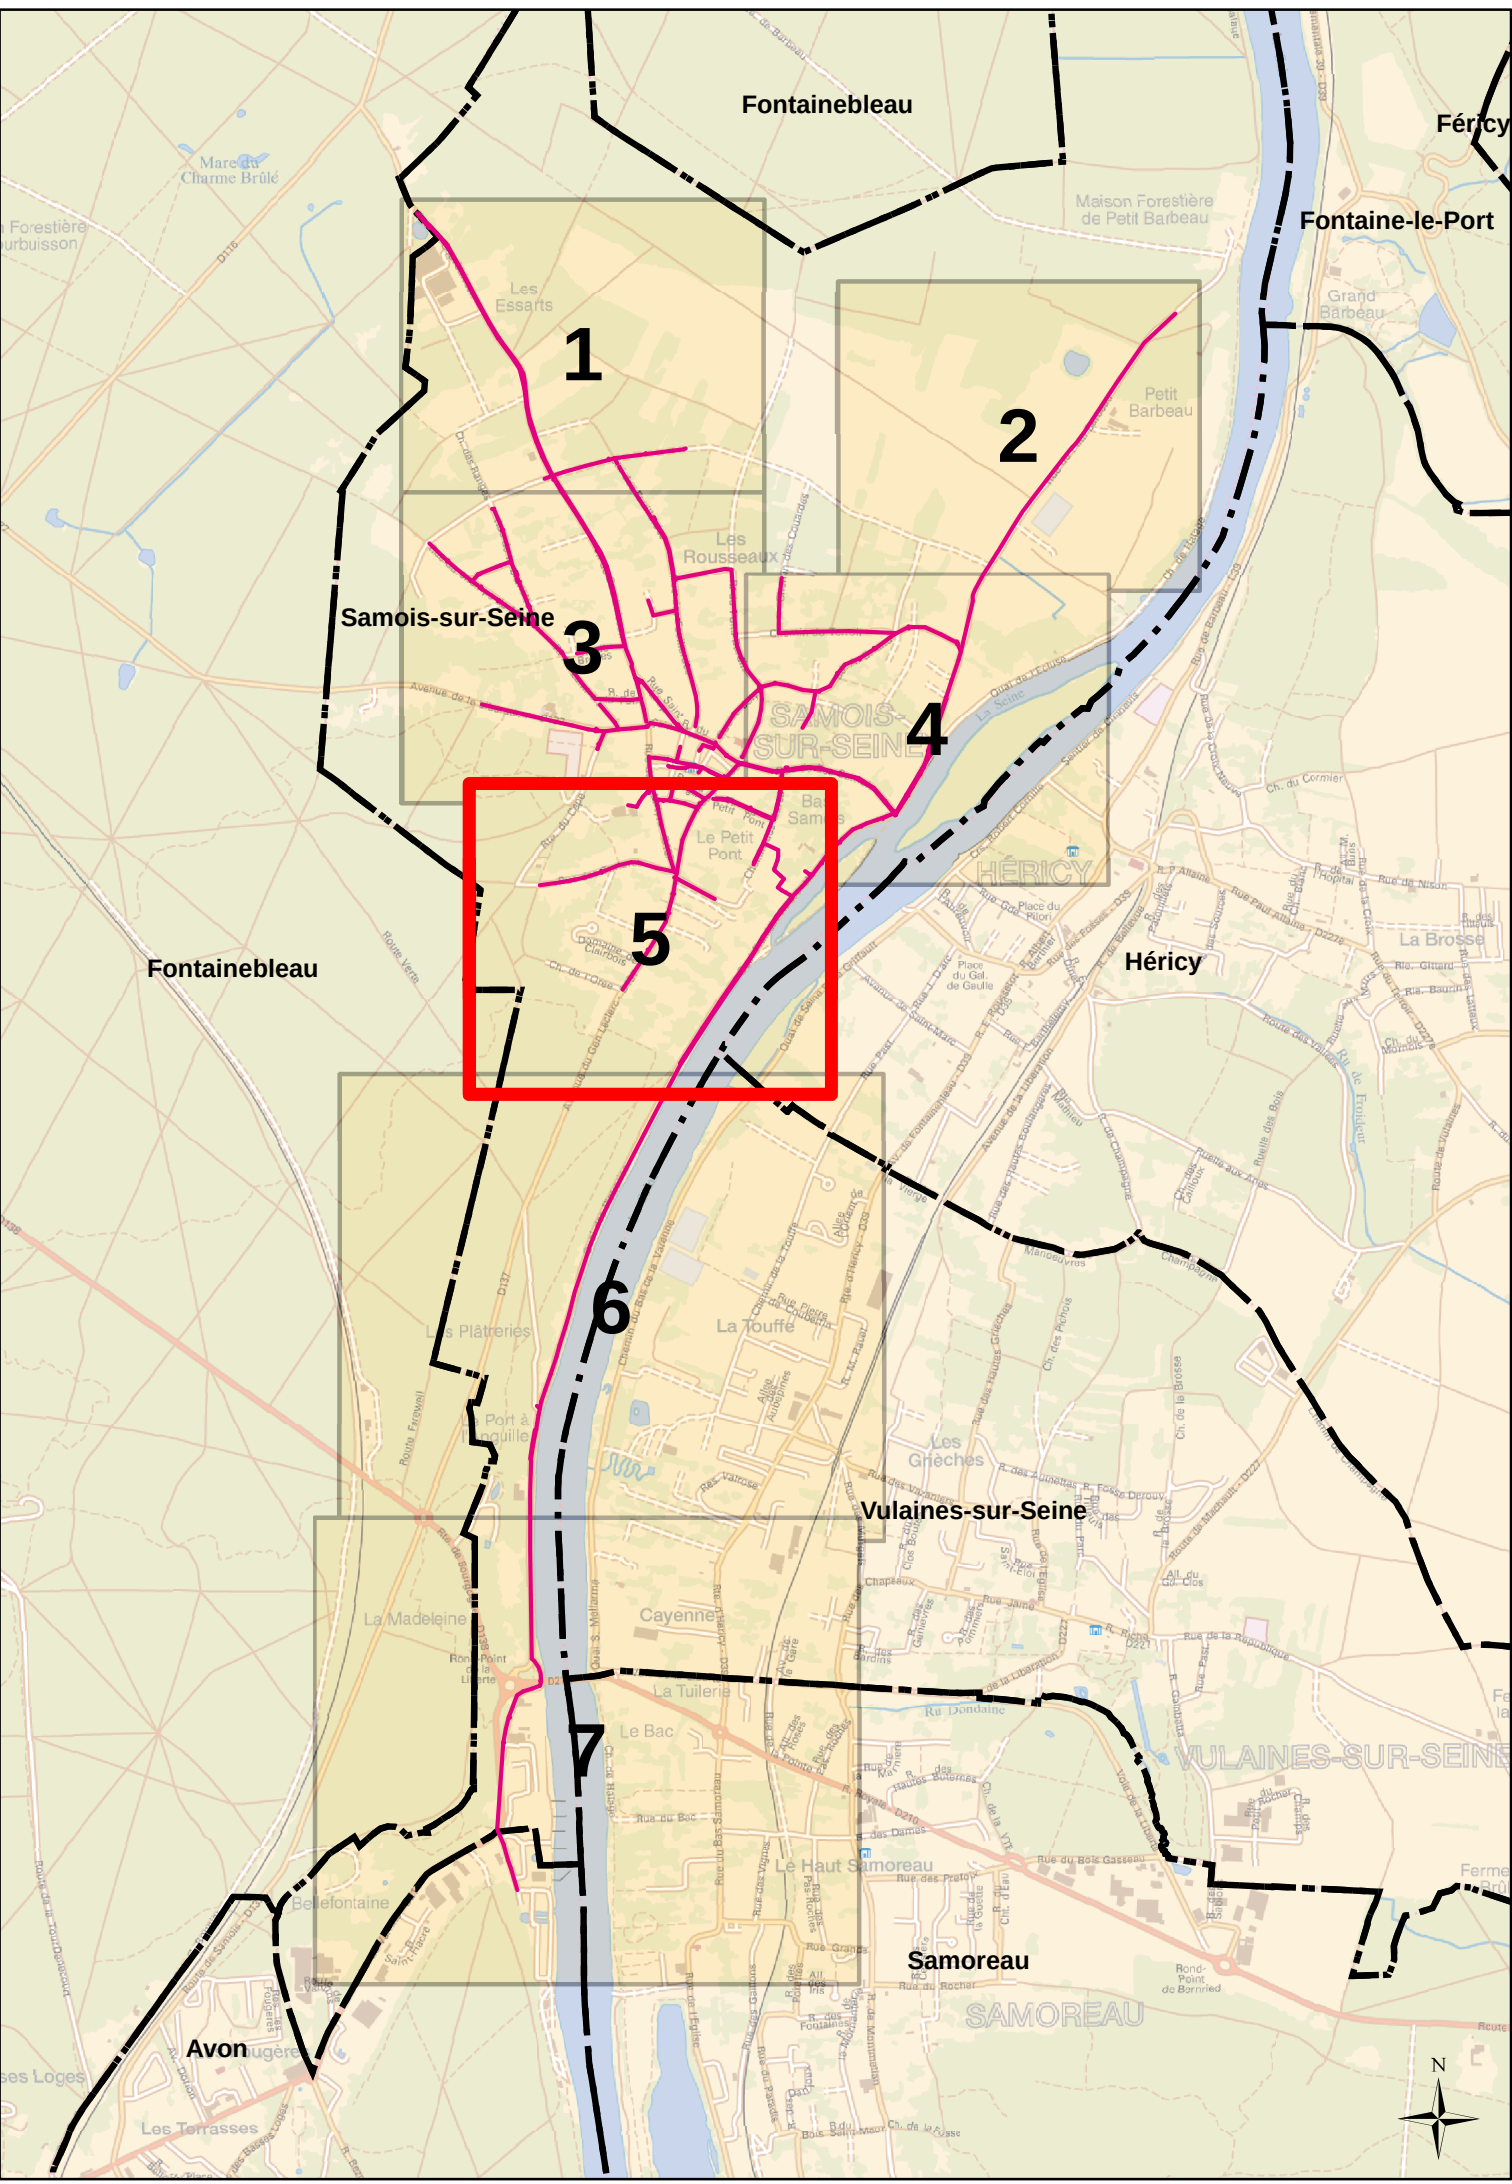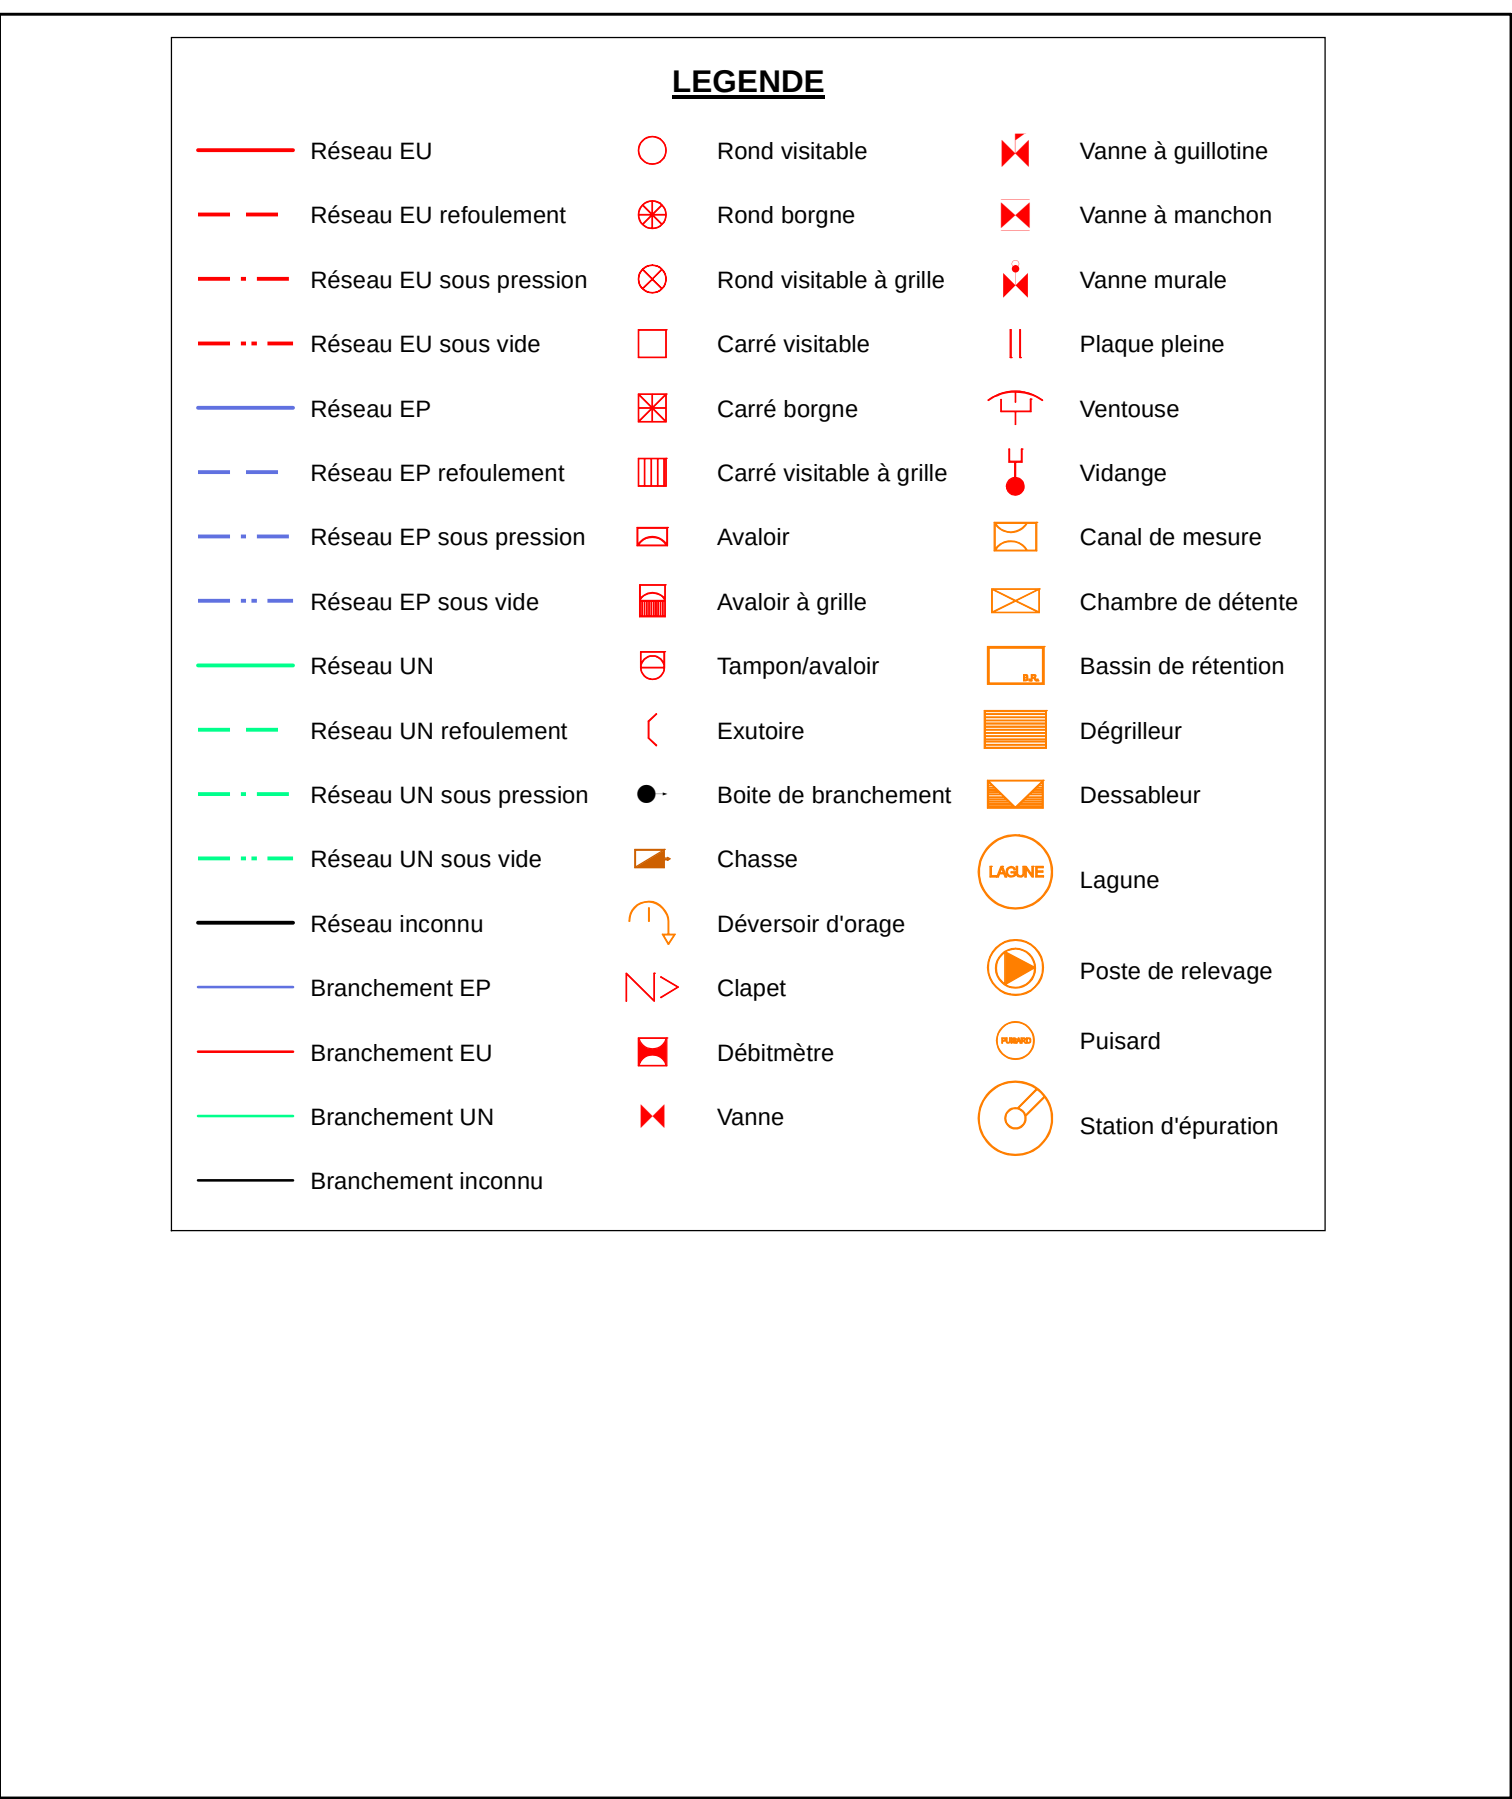

DEPARTEMENT DE SEINE ET MARNE

COMMUNAUTE DE COMMUNES
DU PAYS DE FONTAINEBLEAU

COMMUNE DE SAMOIS-SUR-SEINE

Plan N° : 7718-02-A-105	Echelle : 1:1 000
Cartographe: D.BASTIEN	Date: 09/05/2016



RESEAUX D'ASSAINISSEMENT

Planche 5/7

CPO Marne-la-Vallée
8, Boulevard Michael Faraday
CS 30560
77716 SERRIS / MARNE-LA-VALLÉE Cx 04

DEPARTEMENT DE SEINE ET MARNE							
COMMUNAUTE DE COMMUNES DU PAYS DE FONTAINEBLEAU							
COMMUNE DE SAMOIS-SUR-SEINE							
<table border="1" style="width: 100%; border-collapse: collapse;"> <tr> <td style="width: 30%; padding: 5px;"> Plan N° : 7718-02-A-105 </td> <td style="width: 30%; padding: 5px;"> Echelle : 1:1 000 </td> <td style="width: 40%; padding: 5px; text-align: center;">  </td> </tr> <tr> <td colspan="2" style="padding: 5px;"> RESEAUX D'ASSAINISSEMENT </td> <td style="padding: 5px; text-align: center;"> CPO Marne-la-Vallée 8, Boulevard Michael Faraday CS 30560 77716 SERRIS / MARNE-LA-VALLÉE Cx 04 </td> </tr> </table>		Plan N° : 7718-02-A-105	Echelle : 1:1 000		RESEAUX D'ASSAINISSEMENT		CPO Marne-la-Vallée 8, Boulevard Michael Faraday CS 30560 77716 SERRIS / MARNE-LA-VALLÉE Cx 04
Plan N° : 7718-02-A-105	Echelle : 1:1 000						
RESEAUX D'ASSAINISSEMENT		CPO Marne-la-Vallée 8, Boulevard Michael Faraday CS 30560 77716 SERRIS / MARNE-LA-VALLÉE Cx 04					

DEPARTEMENT DE SEINE ET MARNE

COMMUNAUTE DE COMMUNES
DU PAYS DE FONTAINEBLEAU

COMMUNE DE SAMOIS-SUR-SEINE

Plan N° : 7718-02-A-105	Echelle : 1:1 000
Cartographe: D.BASTIEN	Date: 09/05/2016



RESEAUX D'ASSAINISSEMENT

Planche 5/7


CPO Marne-la-Vallée
8, Boulevard Michael Faraday
CS 30560
77716 SERRIS / MARNE-LA-VALLÉE Cx 04

Plan N° : 7718-02-A-105	Echelle : 1:1 000
Cartographie: D.BASTIEN	Date: 09/05/2016


RESEAUX D'ASSAINISSEMENT

Planche 5/7


CPO Marne-la-Vallée
8 , Boulevard Michael Faraday
CS 30560
93166 SERRIS / MARNE-LA-VALLÉE

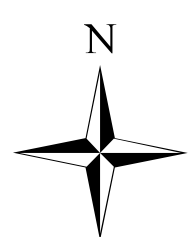

LEGENDE					
	Réseau EU		Rond visible		Vanne à guilloitte
	Réseau EU refoulement		Rond borgne		Vanne à manchon
	Réseau EU sous pression		Rond visible à grille		Vanne murale
	Réseau EU sous vide		Carré visible		Plaque pleine
	Réseau EP		Carré borgne		Ventouse
	Réseau EP refoulement		Carré visible à grille		Vidange
	Réseau EP sous pression		Avaloir		Canal de mesure
	Réseau EP sous vide		Avaloir à grille		Chambre de détente
	Réseau UN		Tampon/avaloir		Bassin de rétention
	Réseau UN refoulement		Exutoire		Dégrilleur
	Réseau UN sous pression		Boite de branchement		Dessableur
	Réseau UN sous vide		Chasse		Lagune
	Réseau inconnu		Déversoir d'orage		
	Branchement EP		Clapet		Poste de relevage
	Branchement EU		Débitmètre		Puisard
	Branchement UN		Vanne		Station d'épuration
	Branchement inconnu				

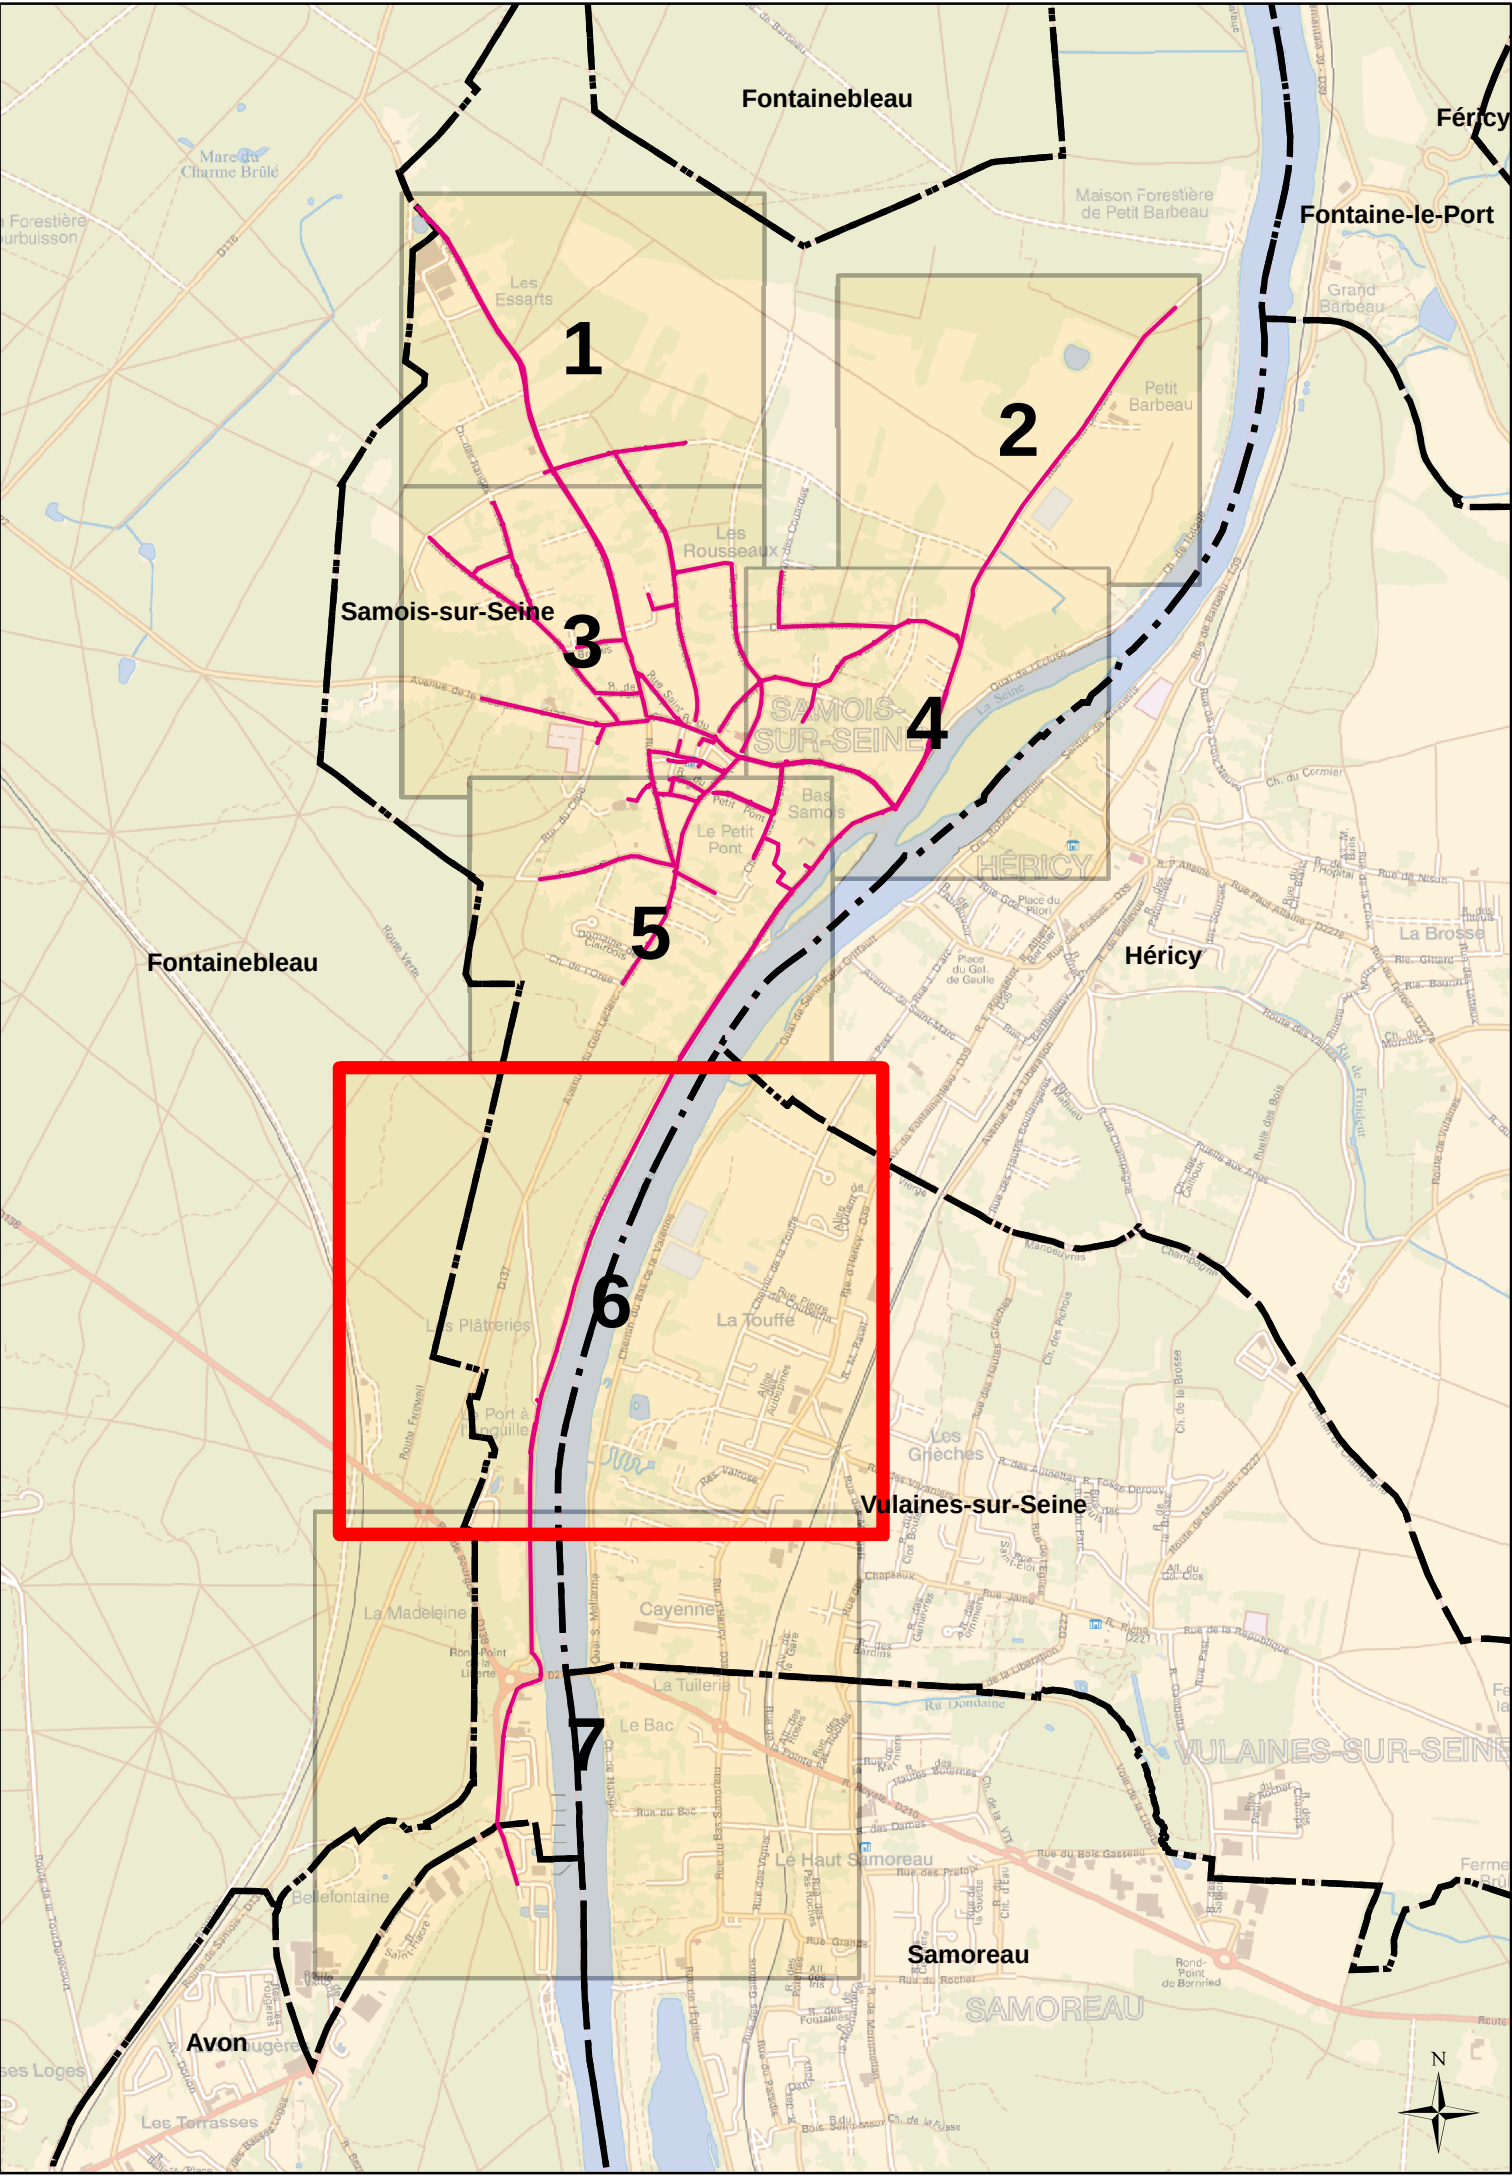

DEPARTEMENT DE SEINE ET MARNE

COMMUNAUTE DE COMMUNES
DU PAYS DE FONTAINEBLEAU

COMMUNE DE SAMOIS-SUR-SEINE

Plan N° : 7718-02-A-106

Echelle : 1:1 500

Cartographe: D.BASTIEN

Date: 09/05/2016


RESEAUX D'ASSAINISSEMENT

CPO Marne-la-Vallée
8, Boulevard Michael Faraday
CS 30560
77716 SERRIS / MARNE-LA-VALLÉE Cx 04

Planche 6/7



LEGENDE			
	Réseau EU		Vanne à guillotine
	Réseau EU refoulement		Vanne à manchon
	Réseau EU sous pression		Vanne murale
	Réseau EU sous vide		Plaque pleine
	Réseau EP		Ventouse
	Réseau EP refoulement		Vidange
	Réseau EP sous pression		Canal de mesure
	Réseau EP sous vide		Chambre de détente
	Réseau UN		Bassin de rétention
	Réseau UN refoulement		Dégrilleur
	Réseau UN sous pression		Dessableur
	Réseau UN sous vide		Lagune
	Réseau inconnu		Poste de relevage
	Branchement EP		Puisard
	Branchement EU		Station d'épuration
	Branchement UN		
	Branchement inconnu		

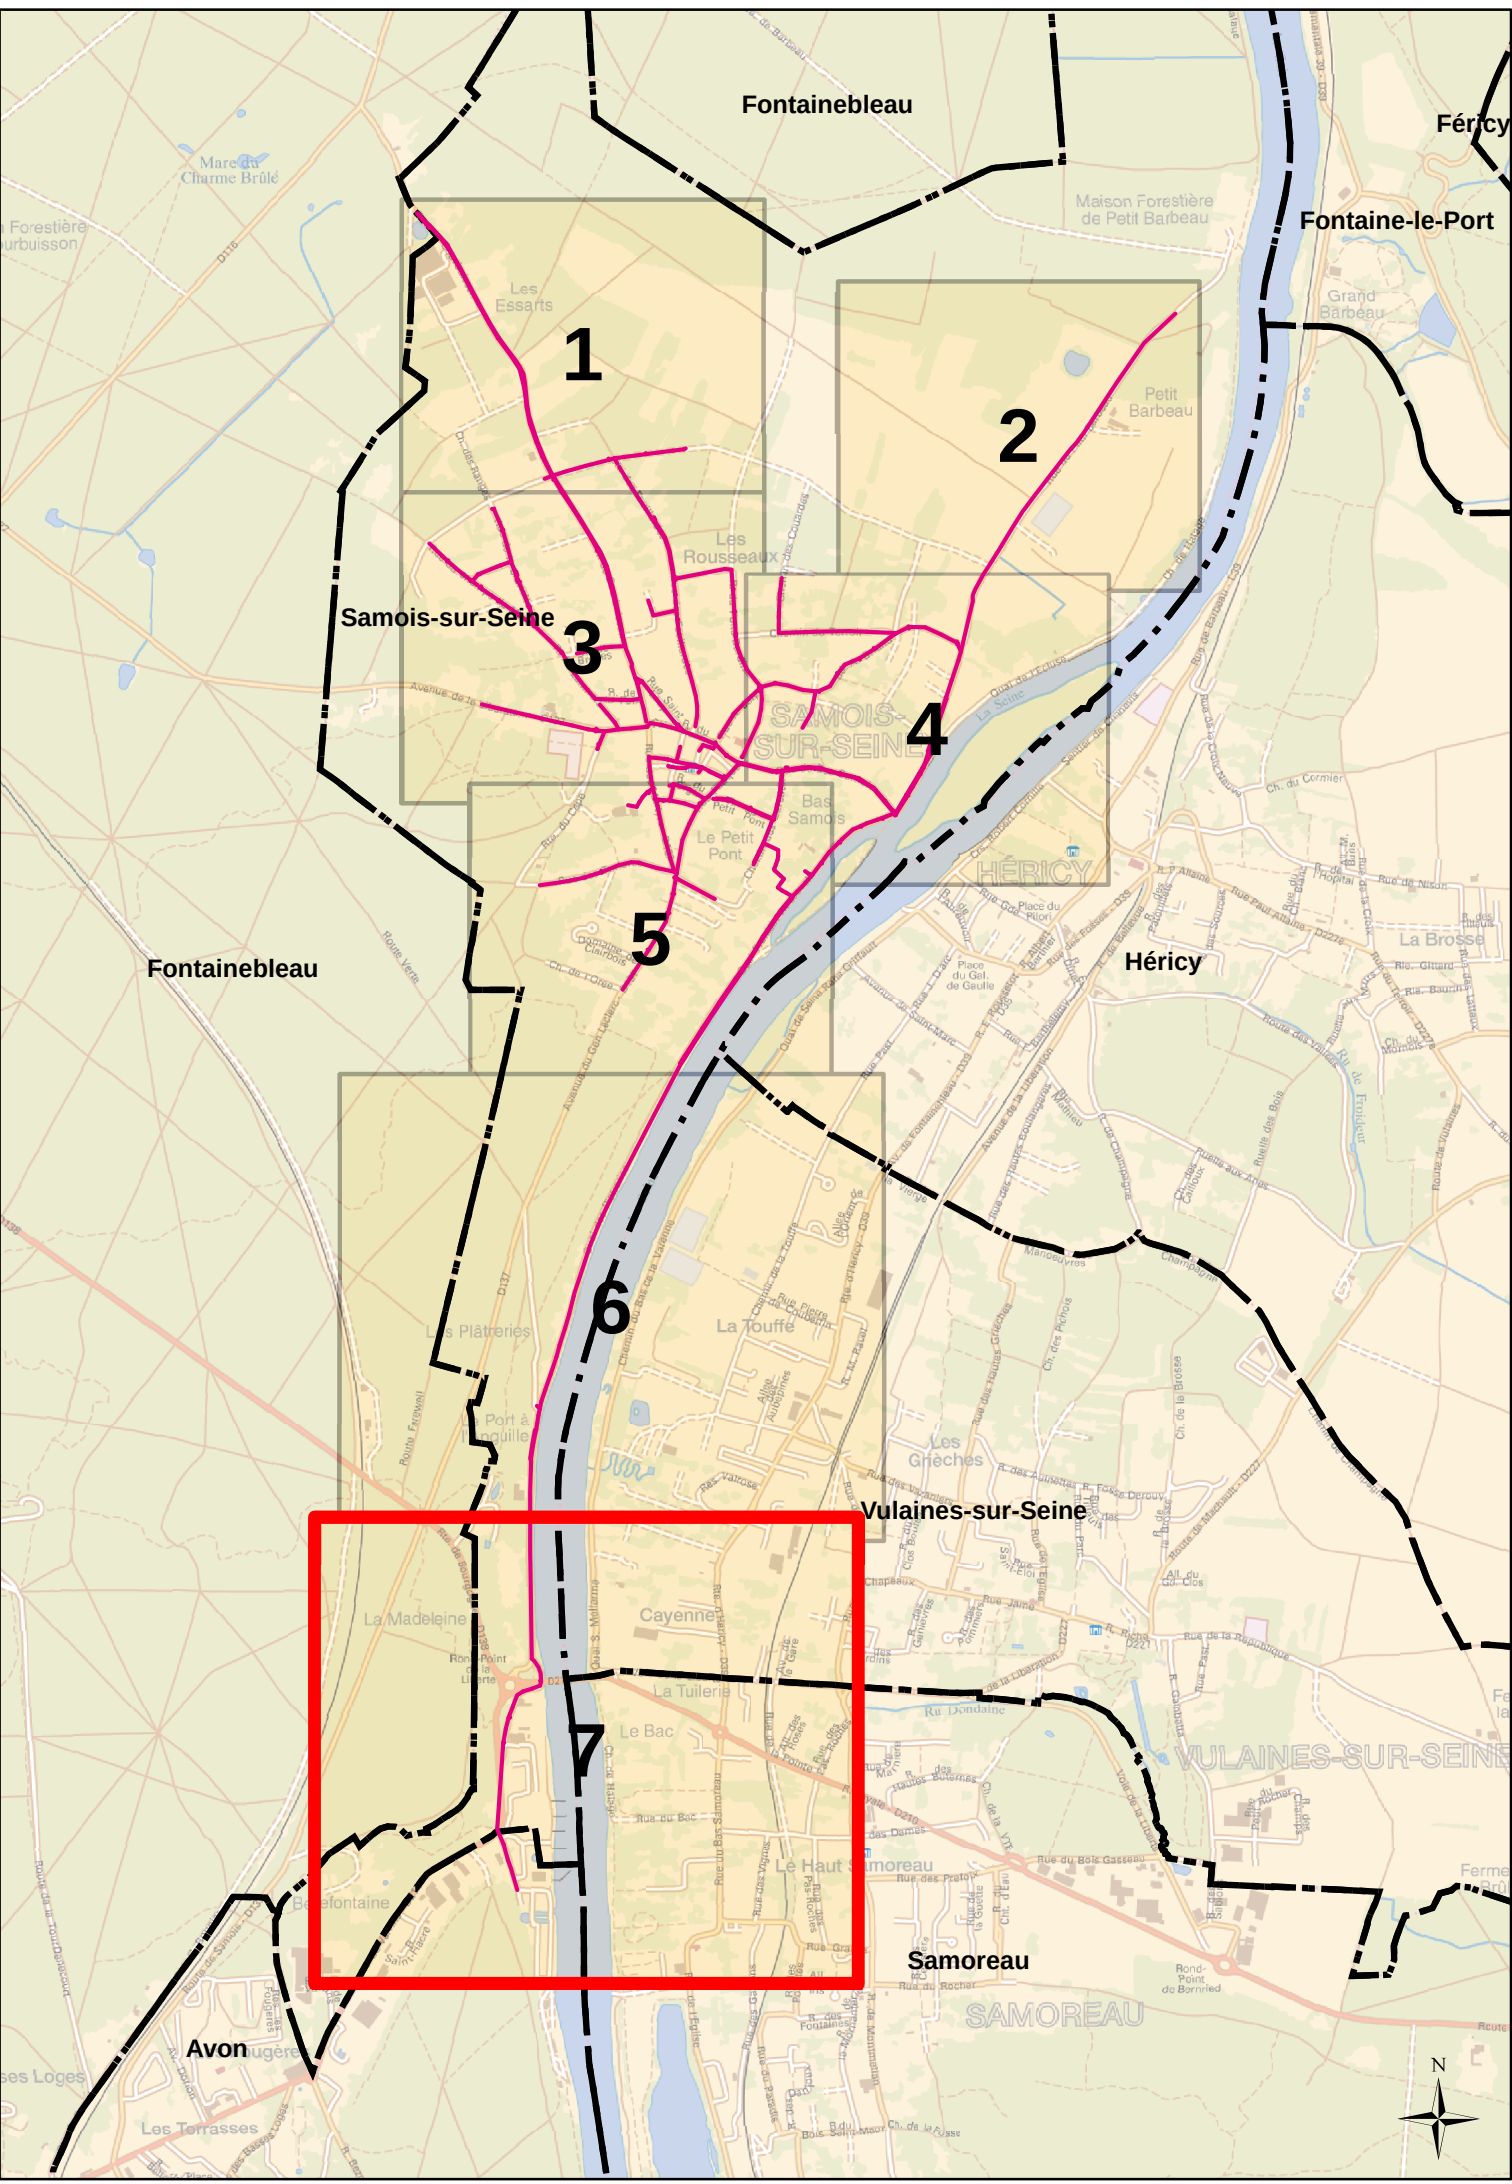

DEPARTEMENT DE SEINE ET MARNE

COMMUNAUTE DE COMMUNES
DU PAYS DE FONTAINEBLEAU

COMMUNE DE SAMOIS-SUR-SEINE

Plan N° : 7718-02-A-107

Cartographe: D.BASTIEN

Echelle : 1:1 500

Date: 09/05/2016

RESEAUX D'ASSAINISSEMENT

Planche 7 / 7

CPO Marne-la-Vallée

8, Boulevard Michael Faraday

CS 30560

77716 SERRIS / MARNE-LA-VALLÉE Cx 04

